

- 1.WEJŚCIE DO ISTNIEJĄCEGO BUDYNKU TEATRU

2.WEJŚCIE DO PROJEKTOWANEGO BUDYNKU TEATRU

3.WEJŚCIE SŁUŻBOWE DO ISTNIEJĄCEGO BUDYNKU TEATRU

4.WEJŚCIE DO ADMINISTRACJI

5.ZATOKA TAXI/VIP

6.RAMPA ROZŁADUNKOWA

7.ZATOKA DOSTAWCZA
- 8.PROJEKTOWANE MIEJSCA PARKINGOWE

9.PRZESZKLONY ZADASZONY WJAZD DO PARKINGU

10.CIĄGI PIESZE



11.DROGA DOJAZDOWA DO SZKOŁY

12.WEWNĘTRZNA DROGA DOSTAWCZA


13.DRZEWA ISTNIEJĄCE

14.PRZYSTANEK AUTOBUSOWY


PROJEKT ZAGOSPODAROWANIA TERENU
SKALA: 1:1000

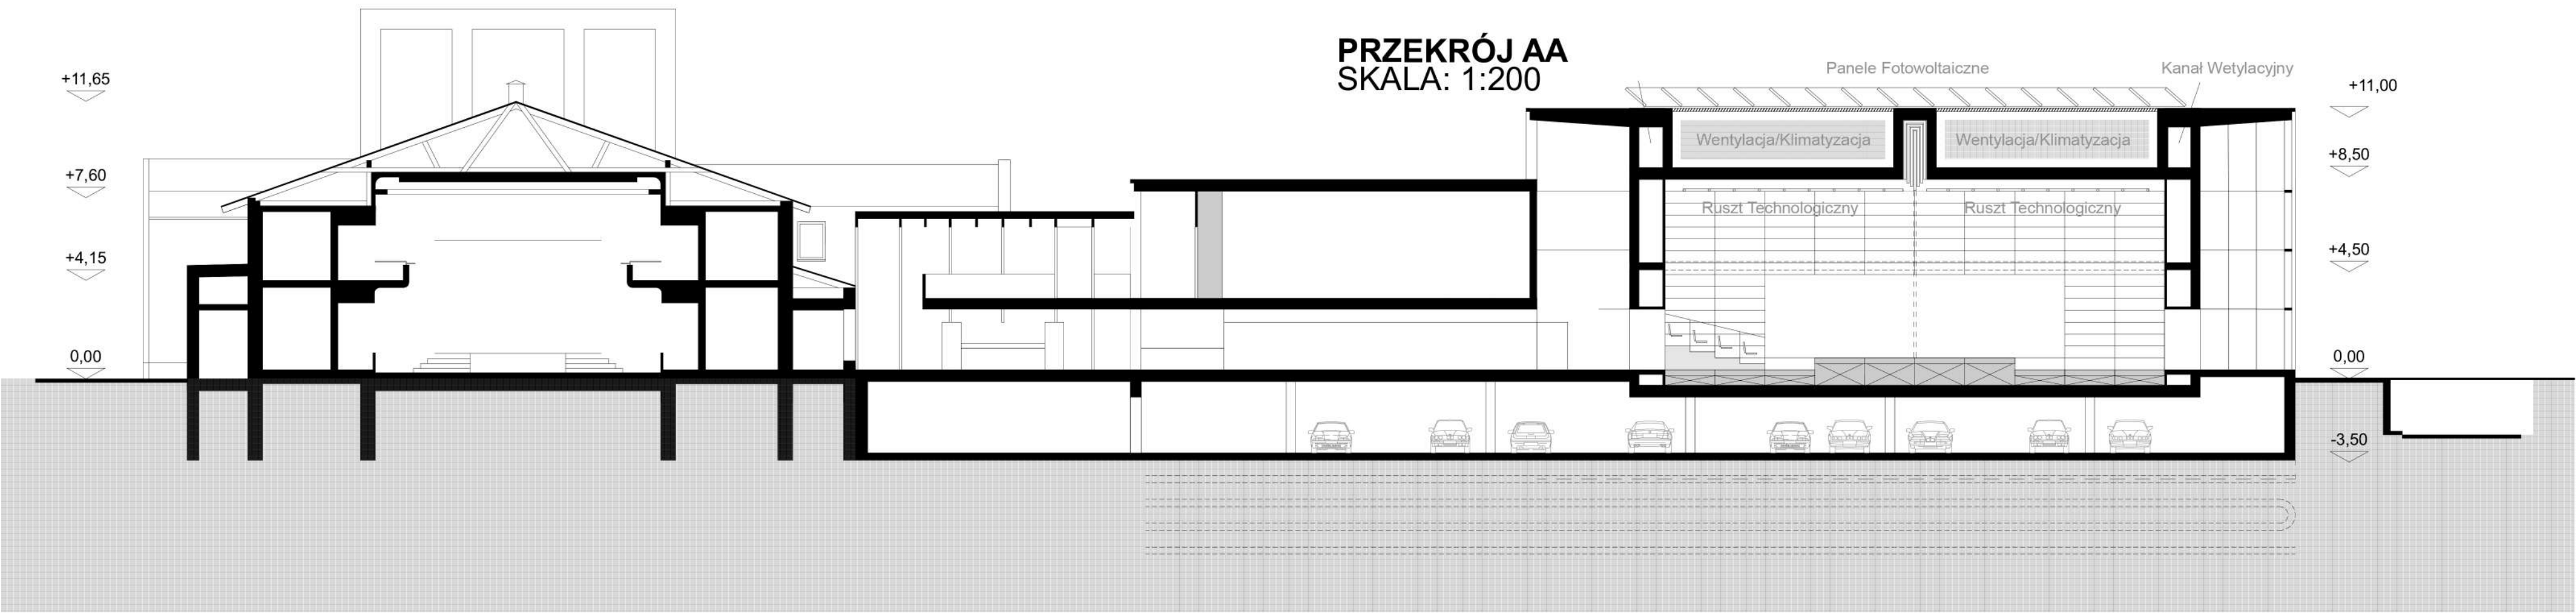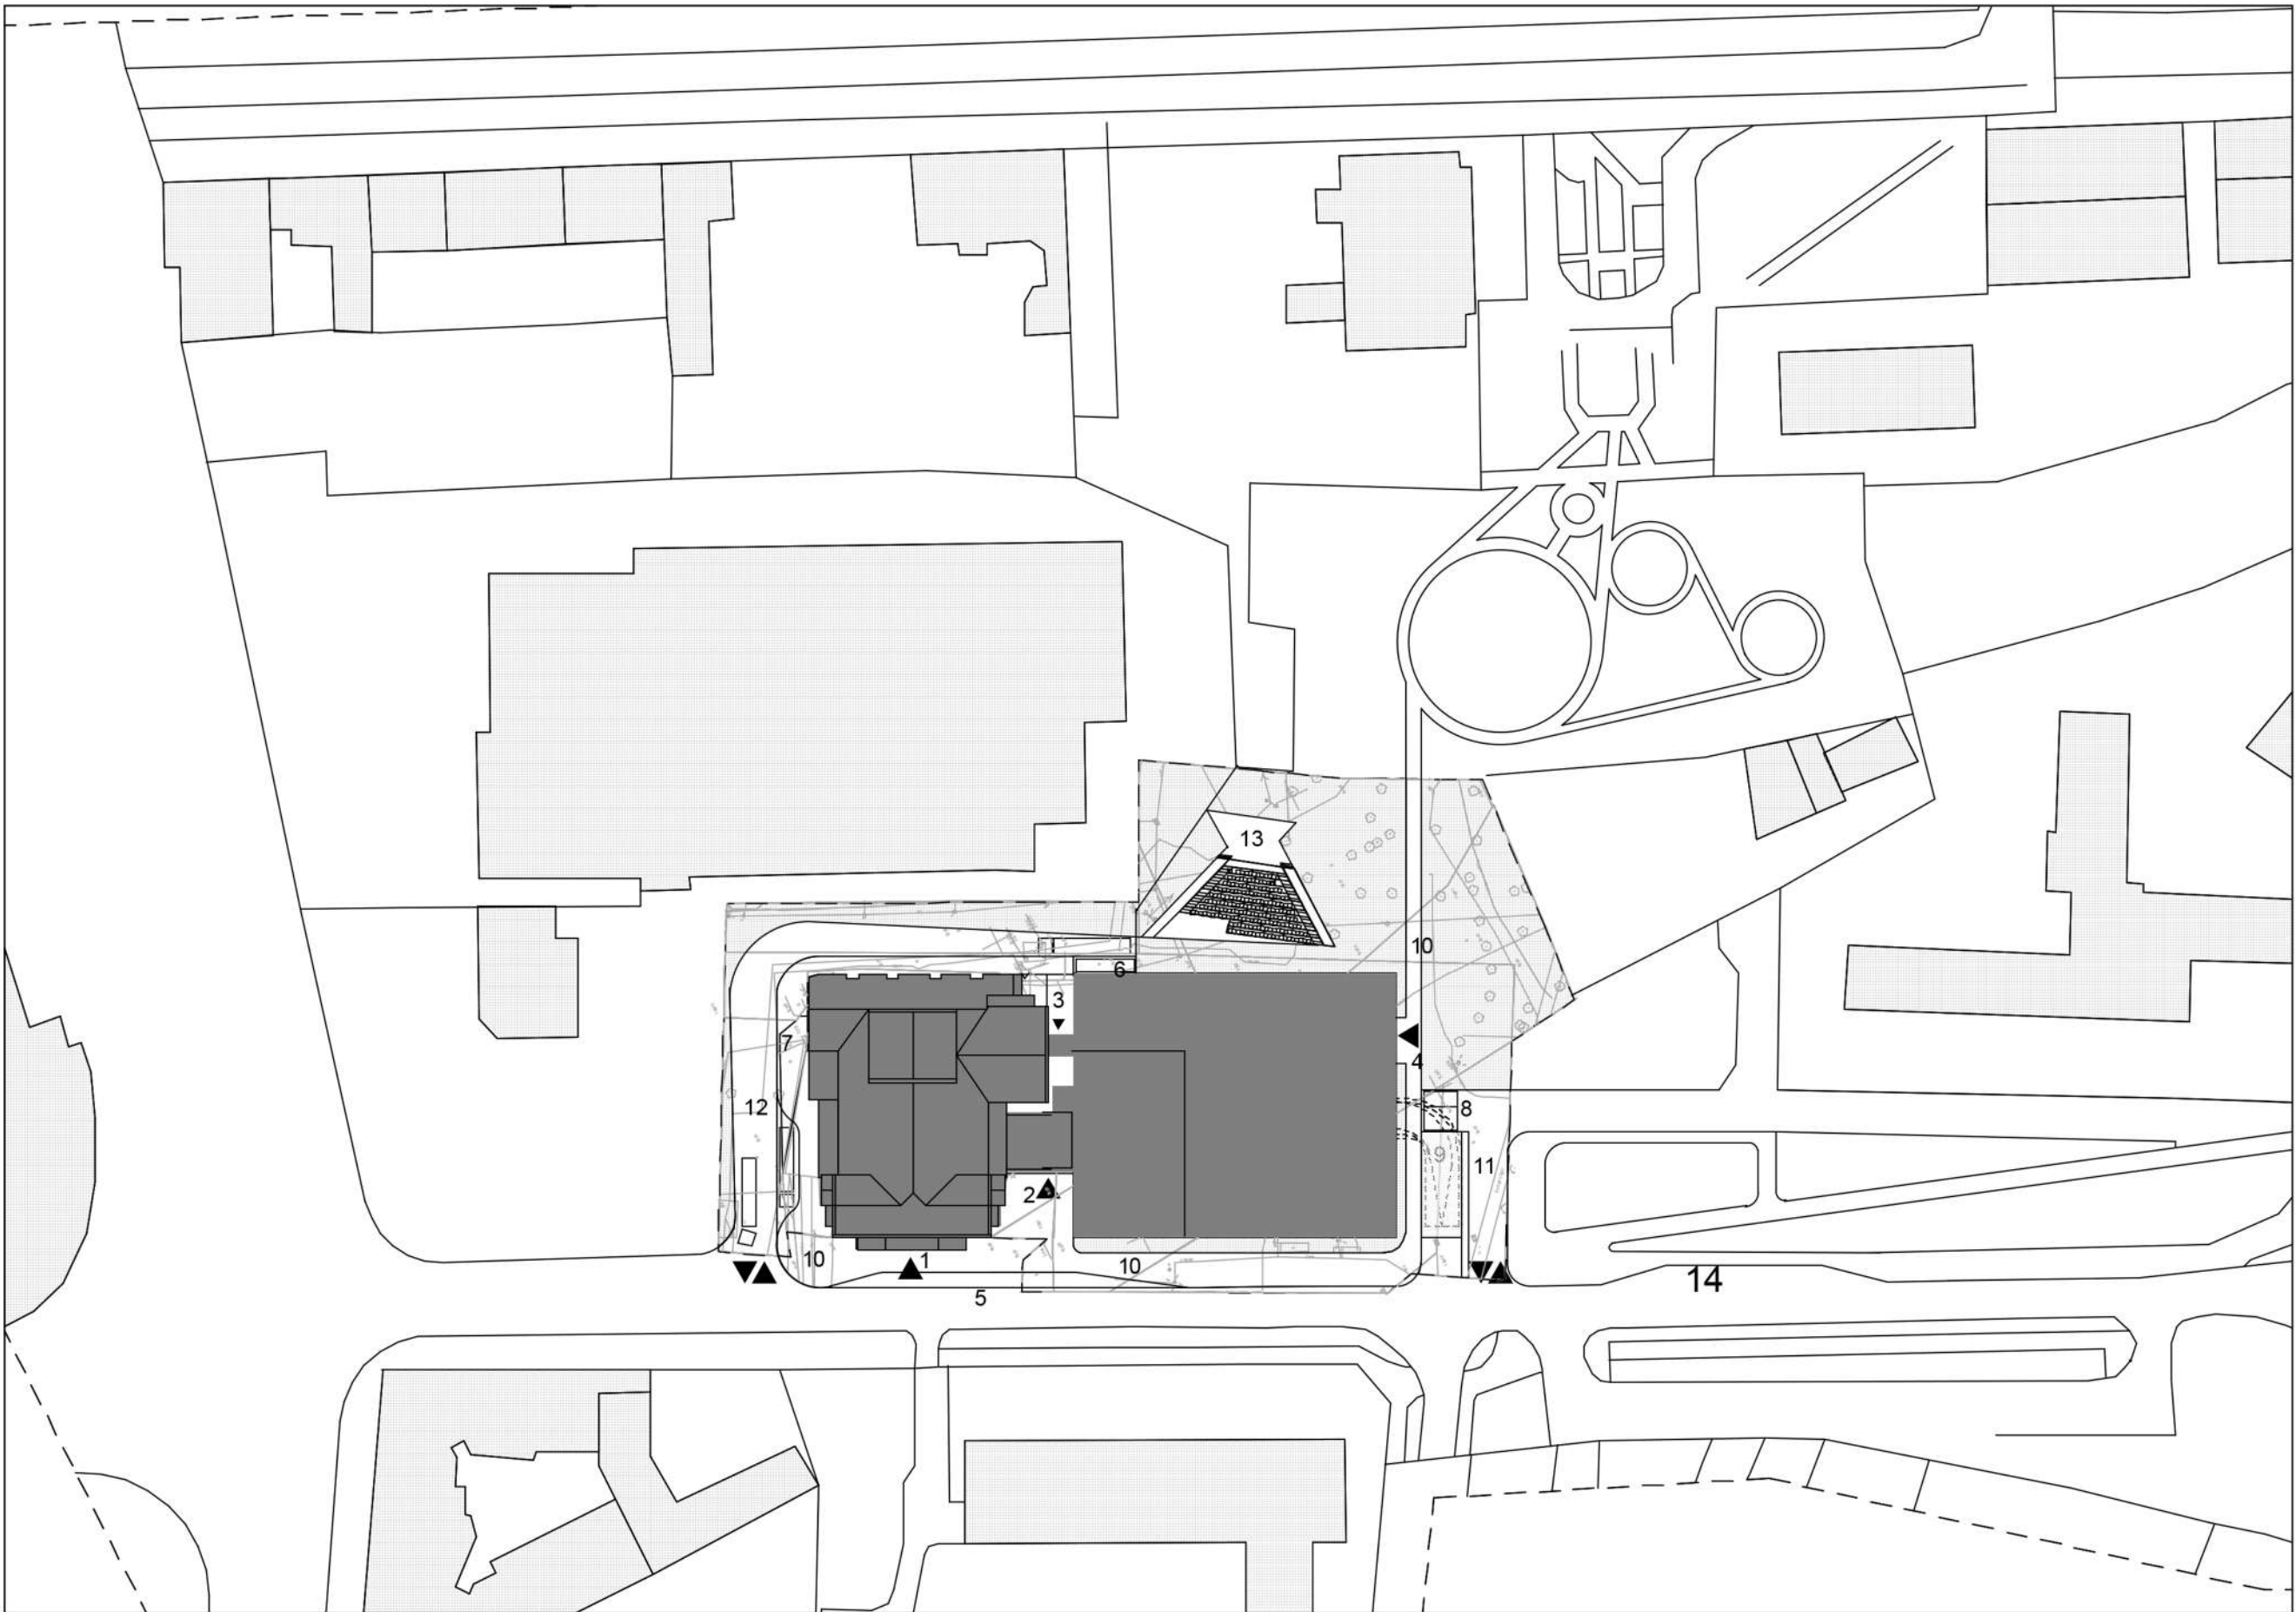


WIDOK
SKALA 1:30

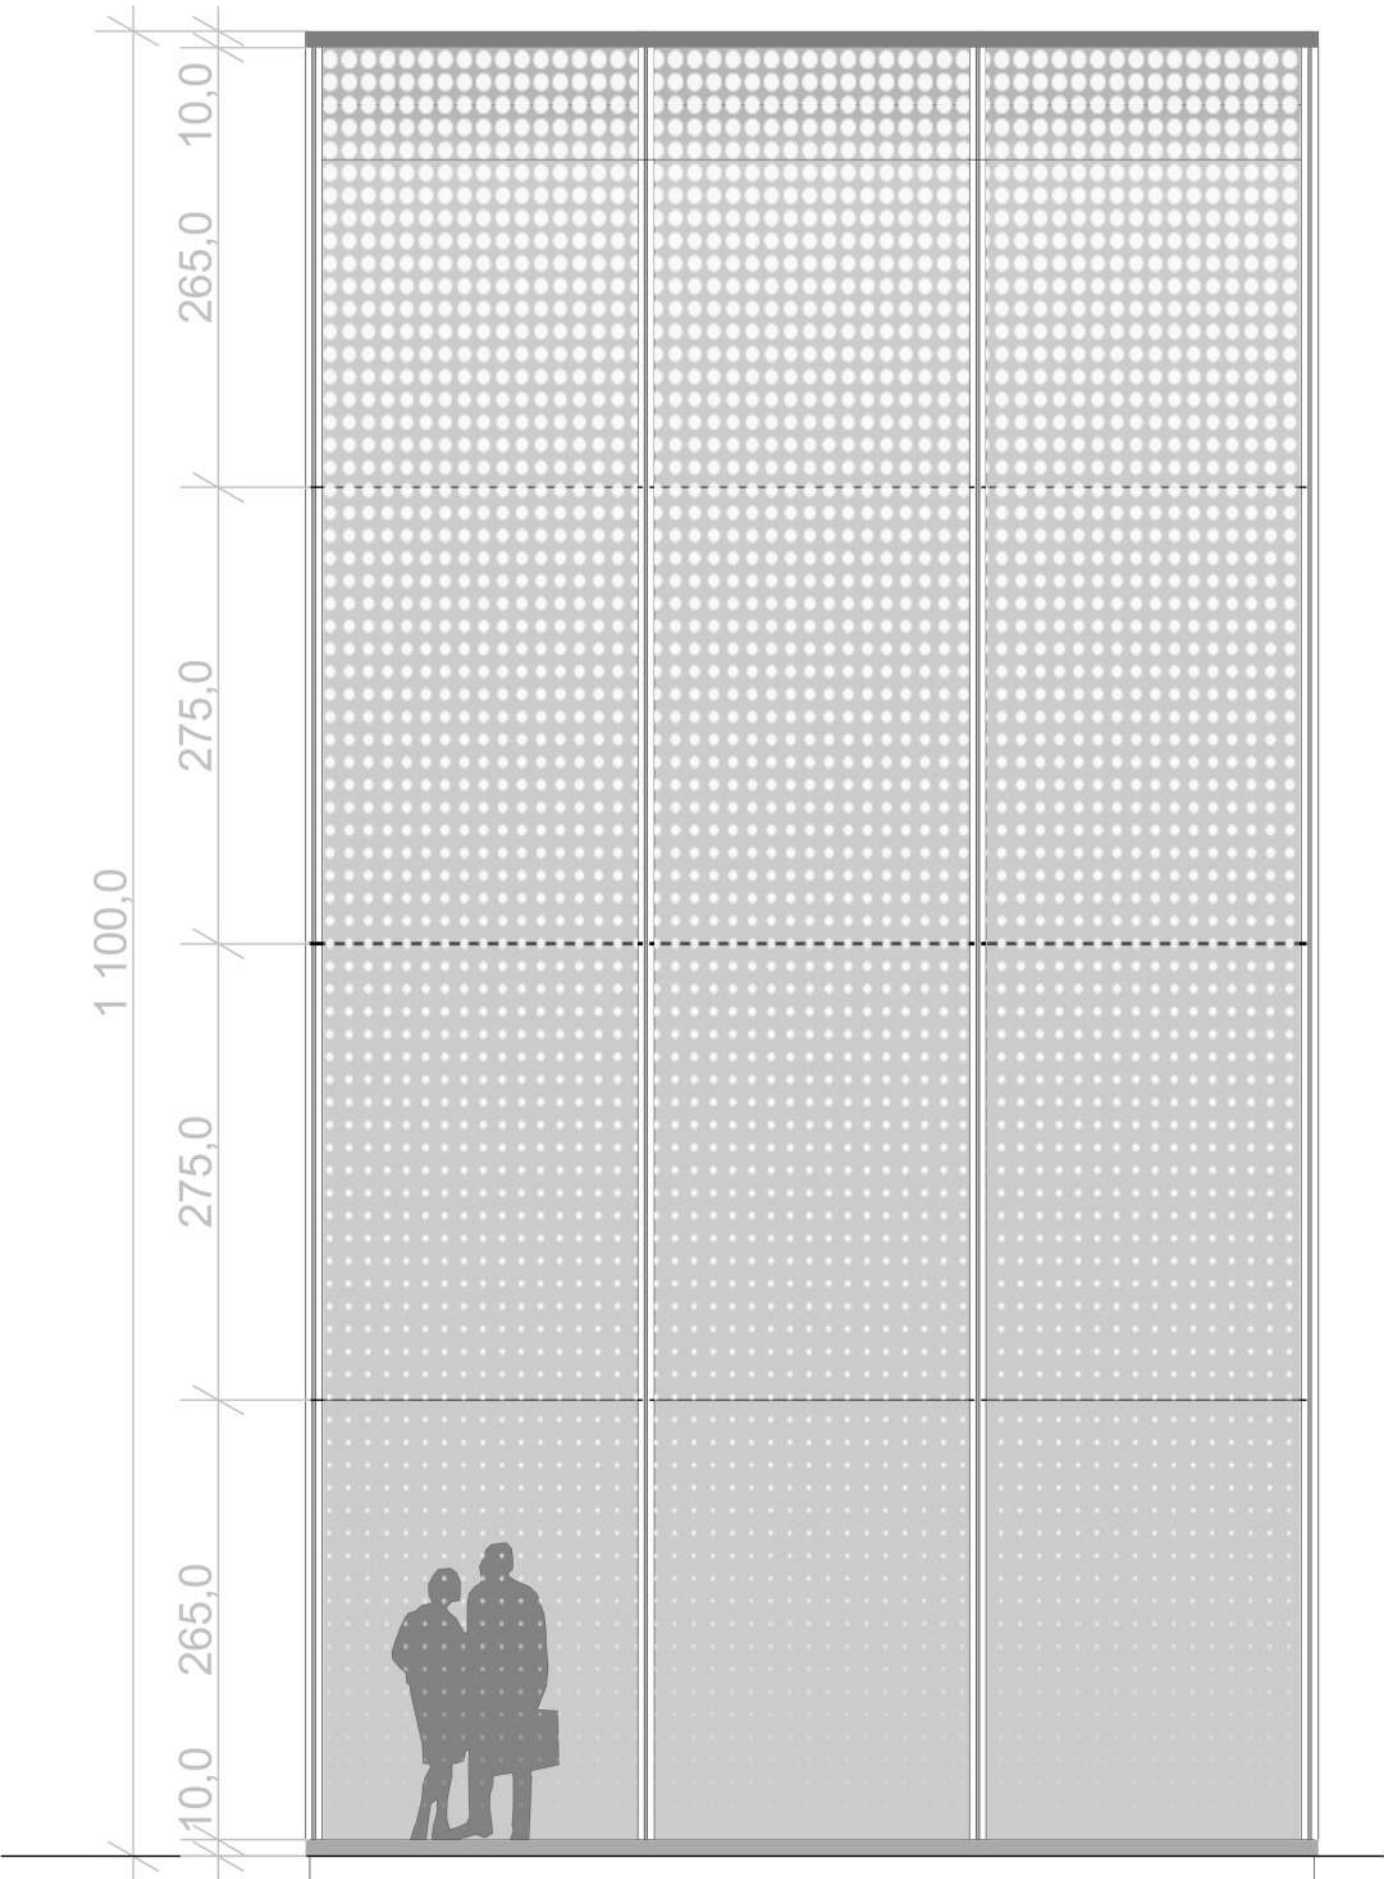

PRZĘKRÓJ II-II
SKALA 1:30

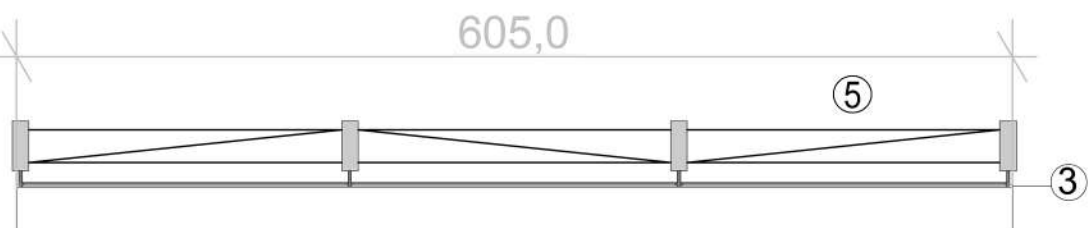


DETAL
SKALA 1:30


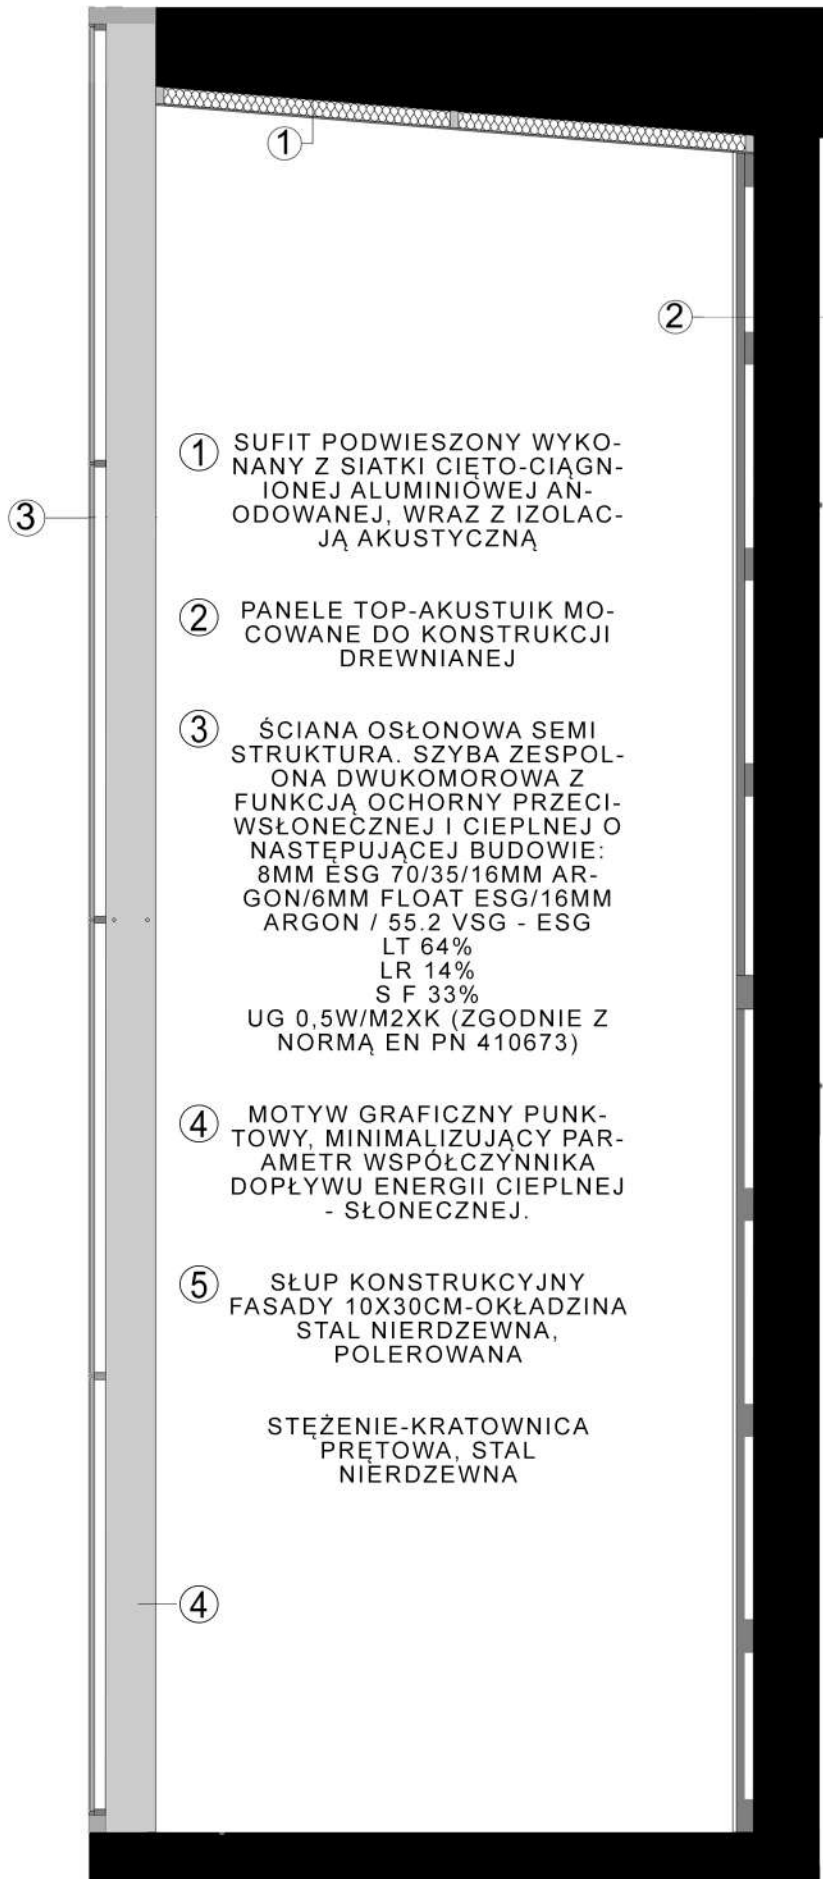


PRZĘKRÓJ I-I
SKALA 1:30


PRZĘKRÓJ BB
SKALA: 1:200

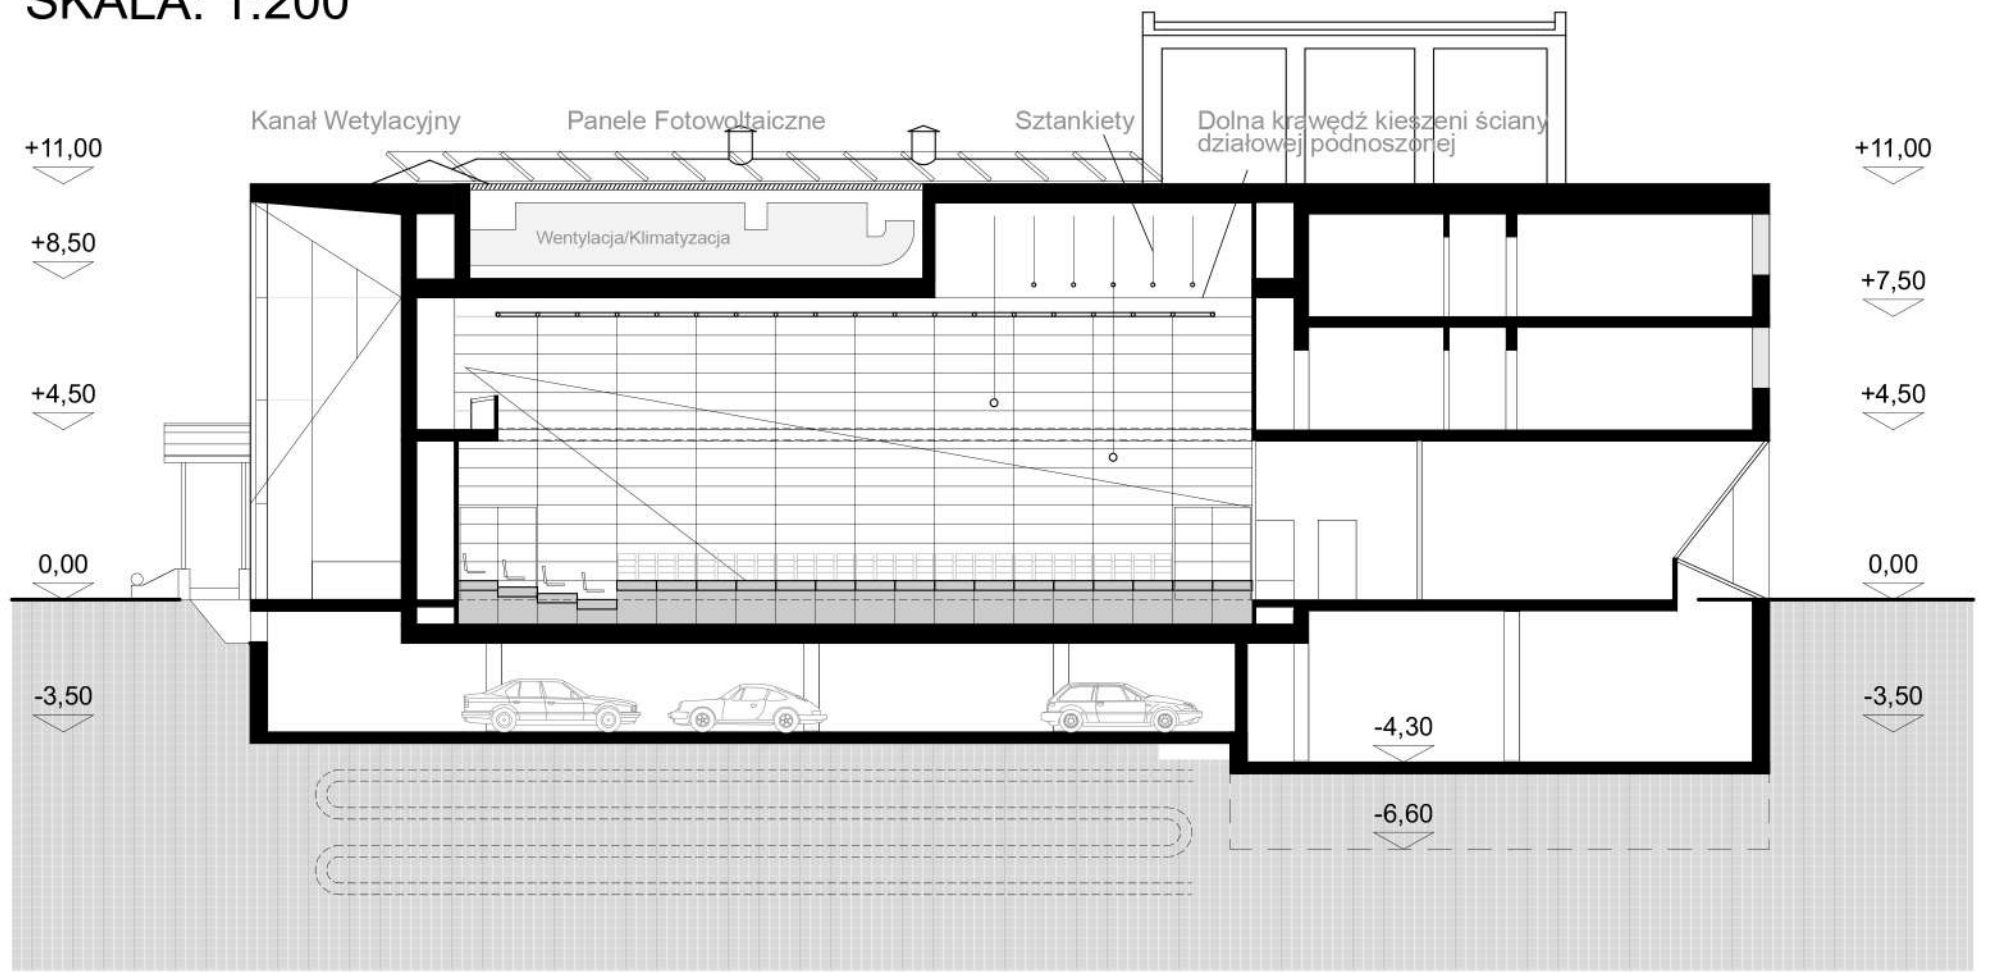


PRZĘKRÓJ CC
SKALA: 1:200

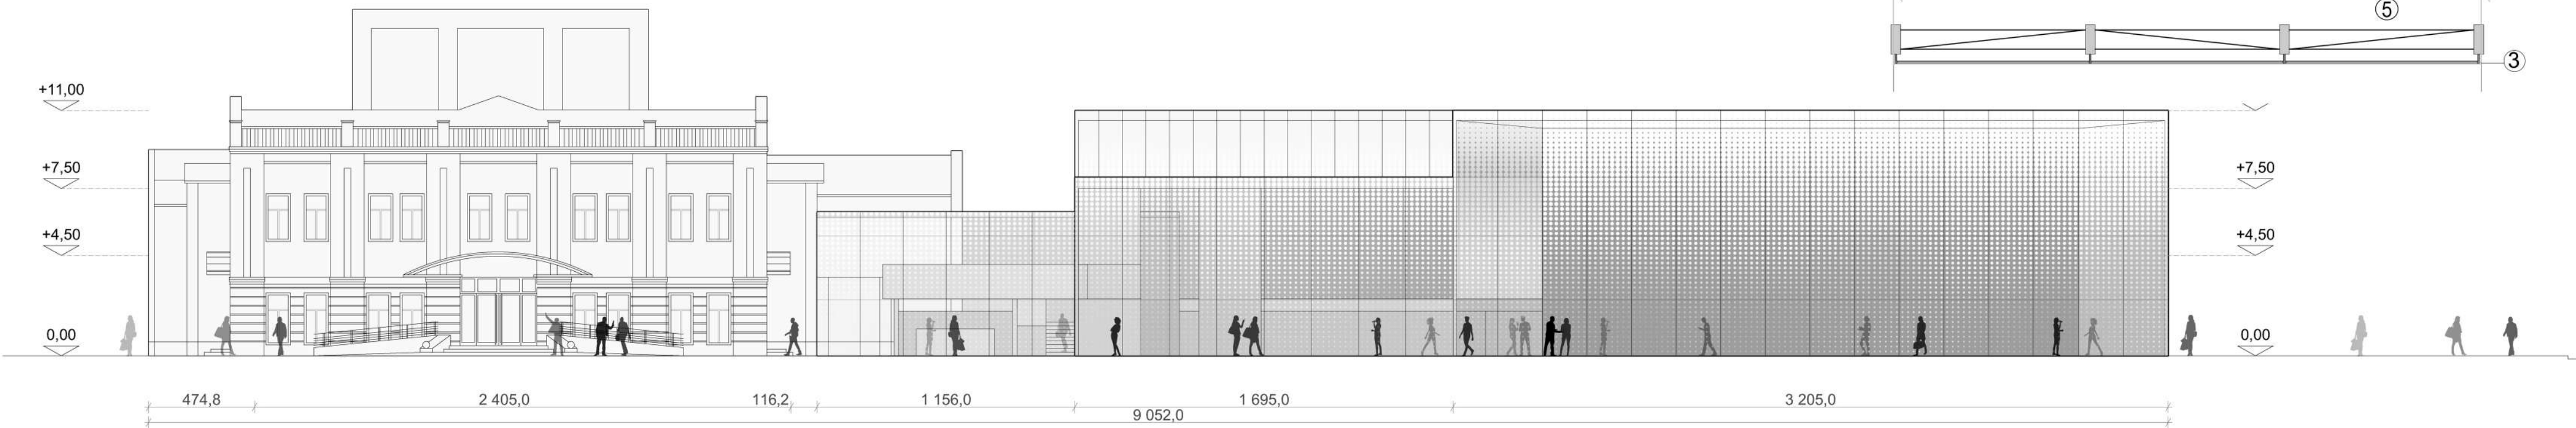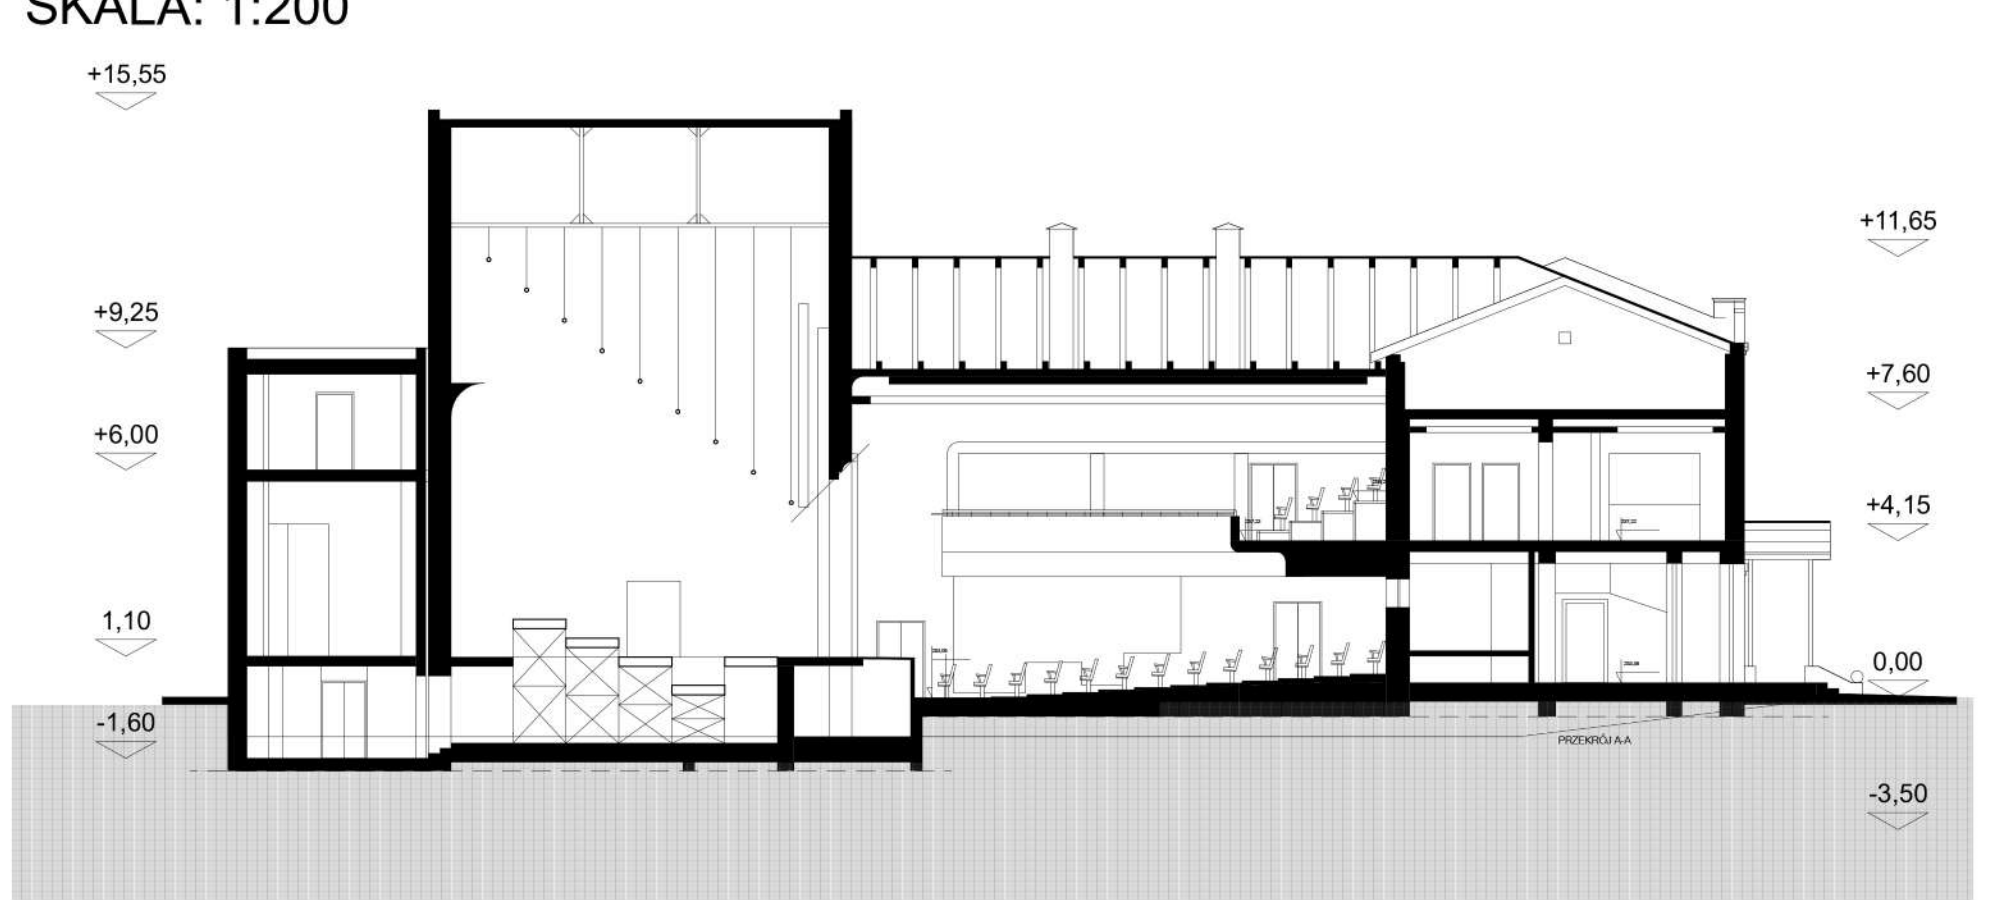

ELEWACJA PÓŁNOCNO-ZACHODNIA

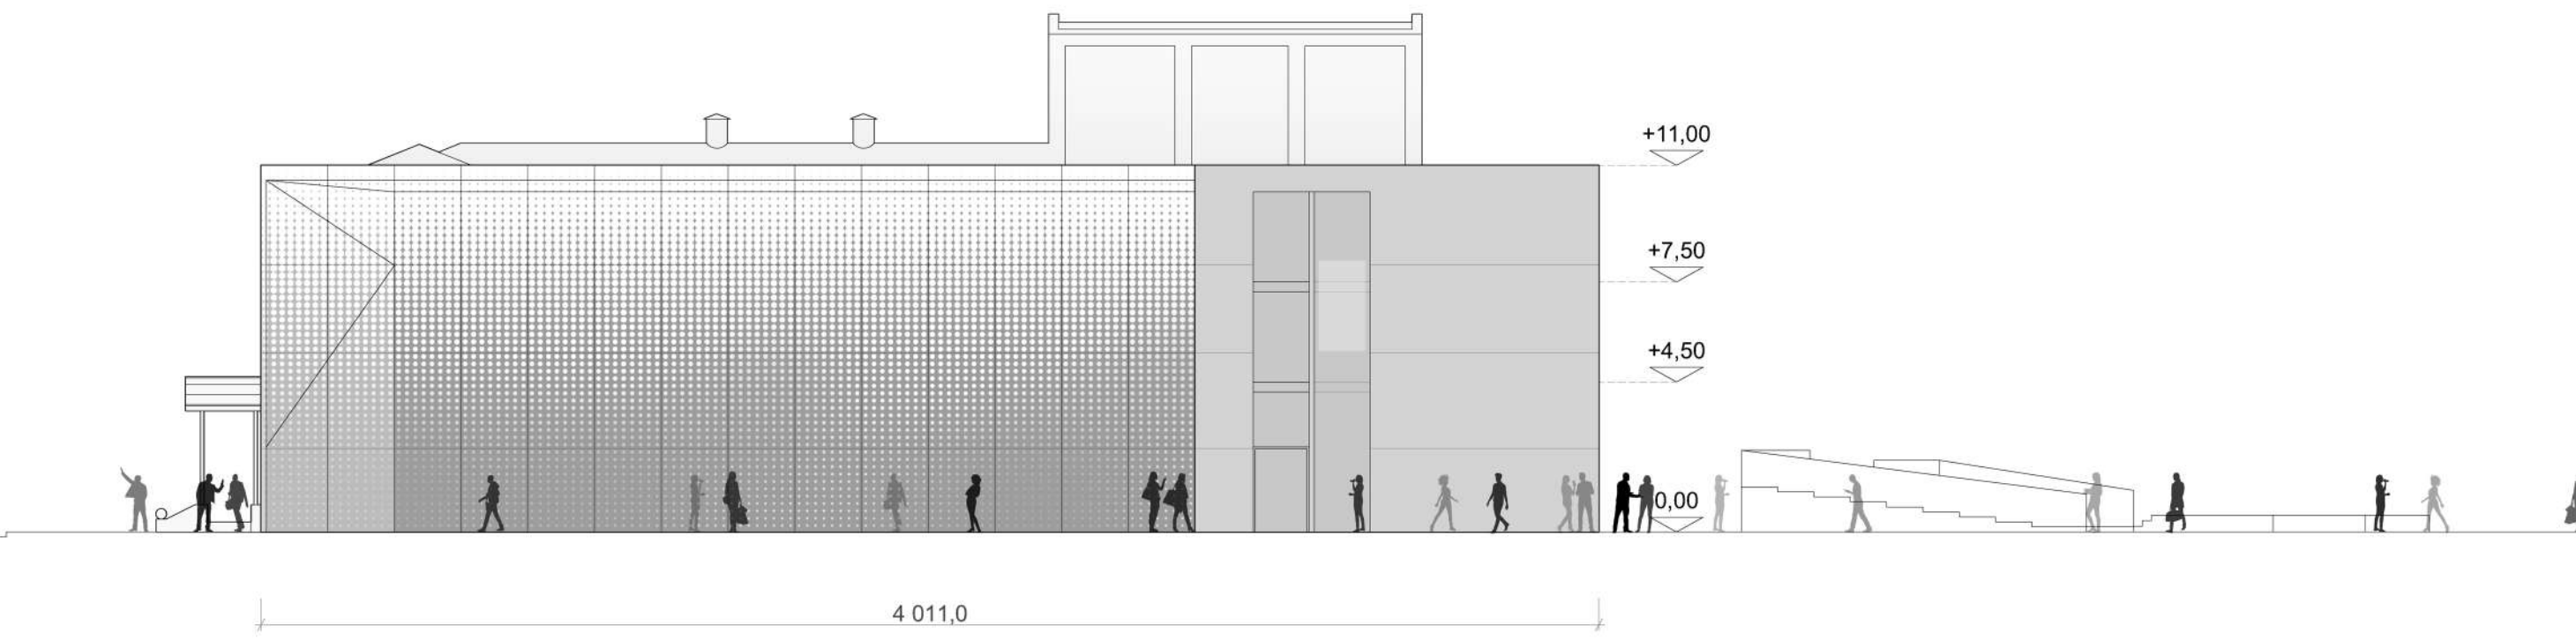

ELEWACJA POŁUDNIOWO-ZACHODNIA

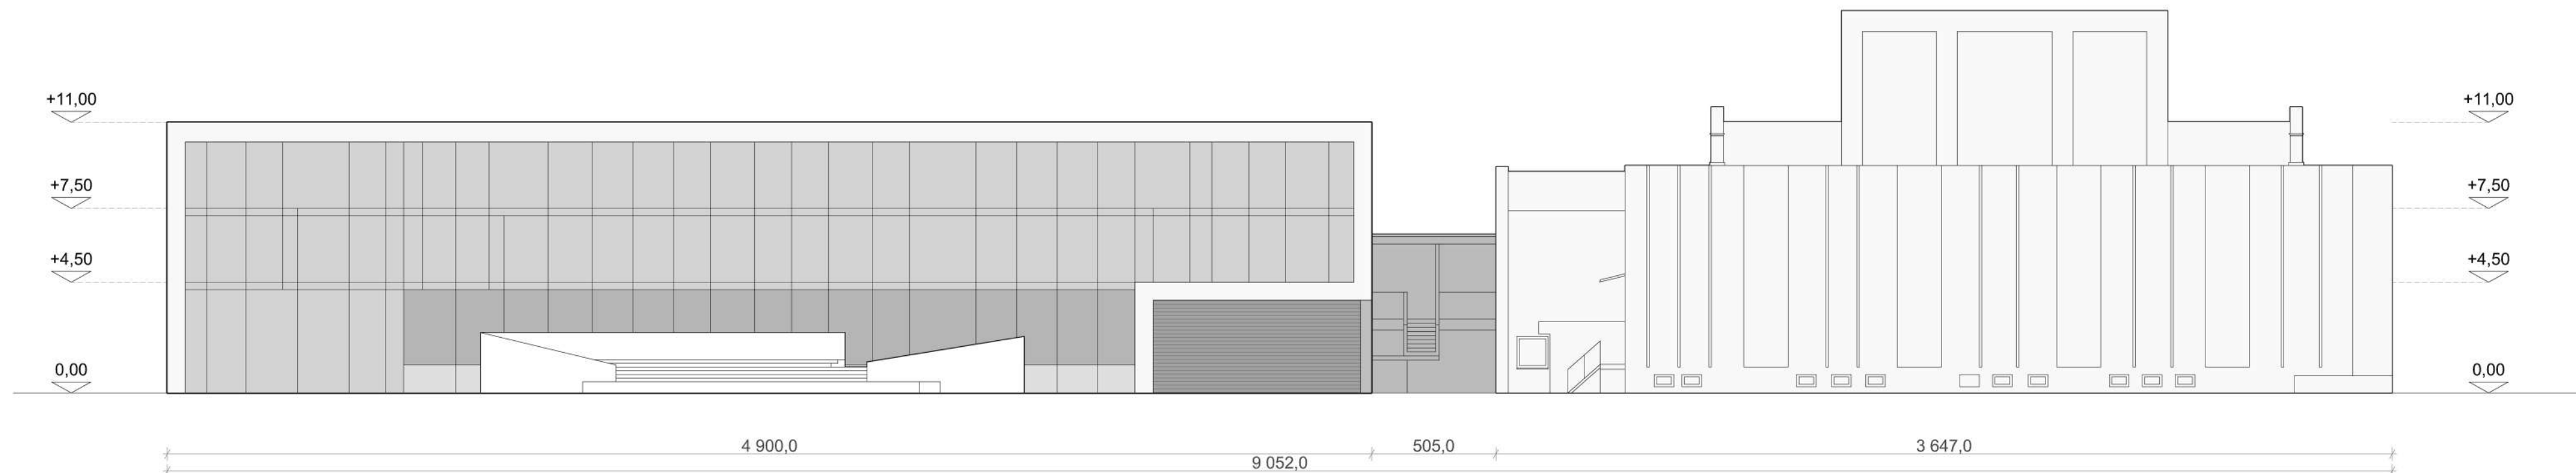

ELEWACJA POŁUDNIOWO-WSCHODNIA



ELEWACJA PÓŁNOCNO-WSCHODNIA