schematy aranżacji

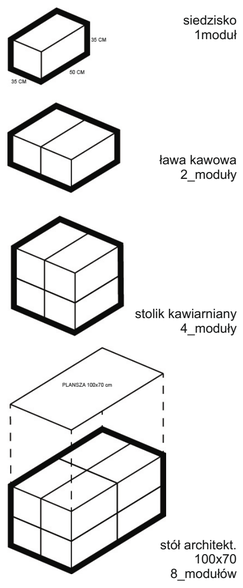

schematy mebli

wizualizacja dzień

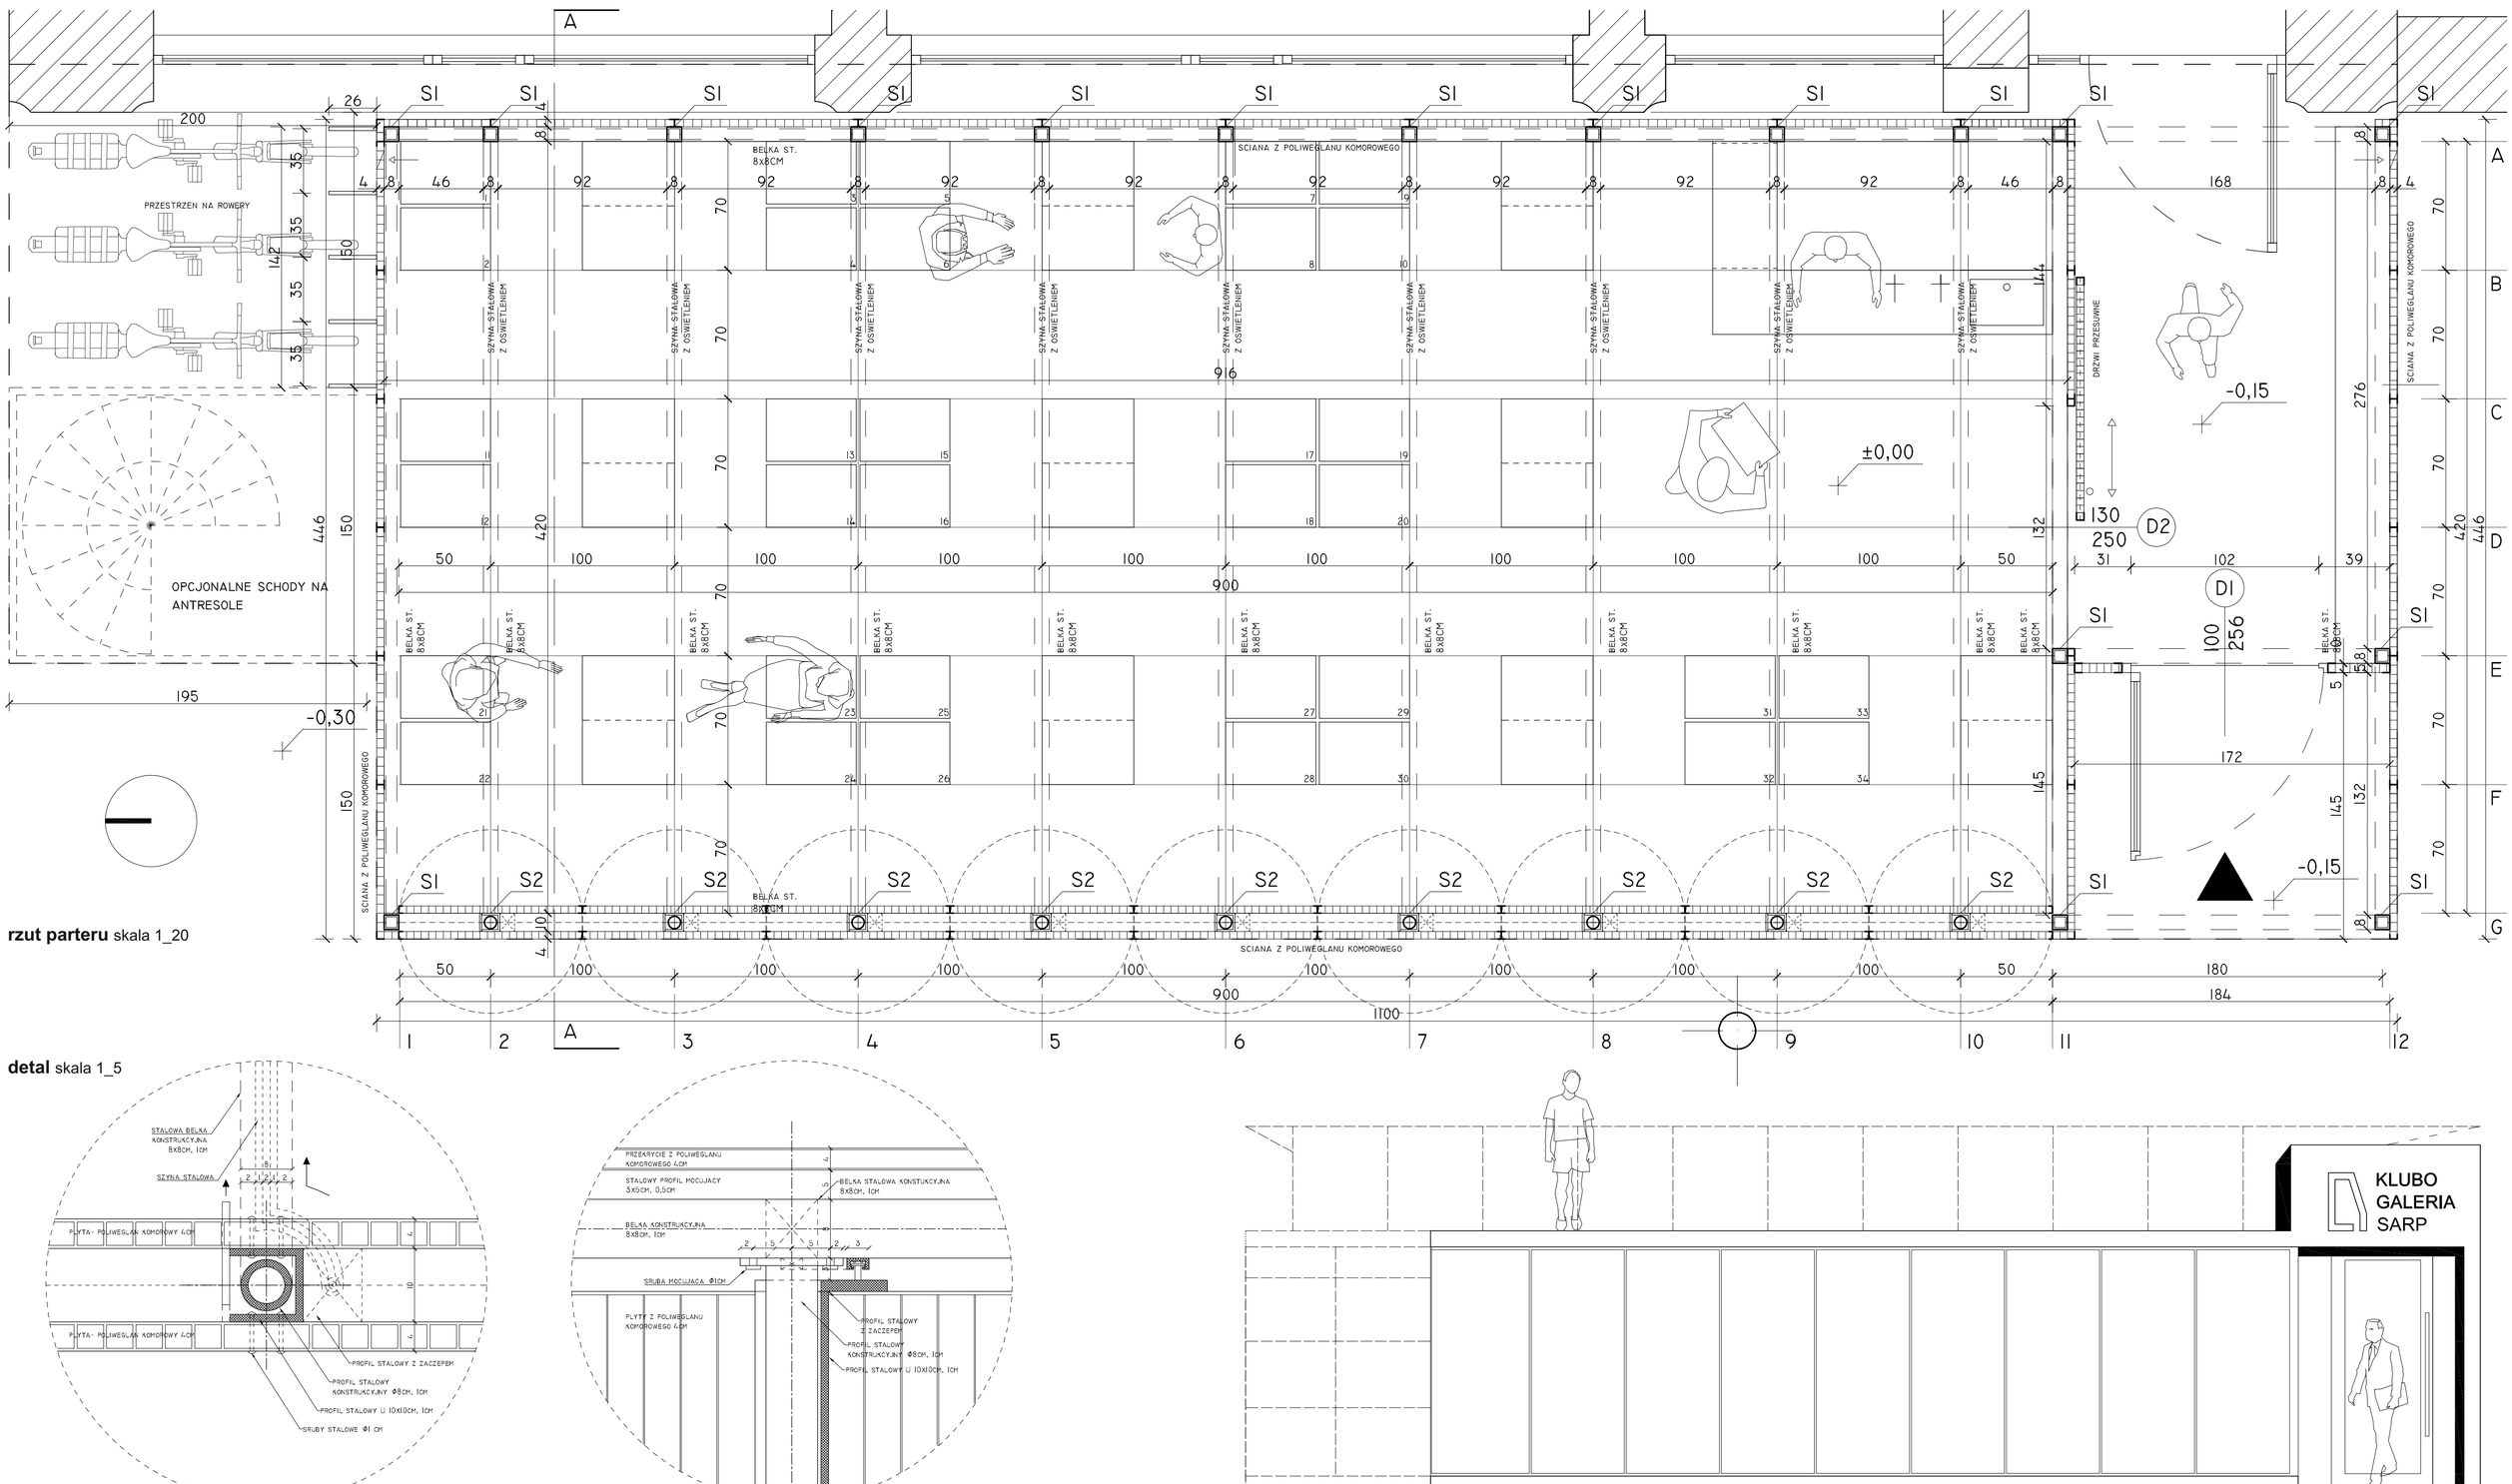

rzut parteru skala 1_20

detal skala 1_5

elewacja zachodnia skala 1_50

wizualizacja nocna

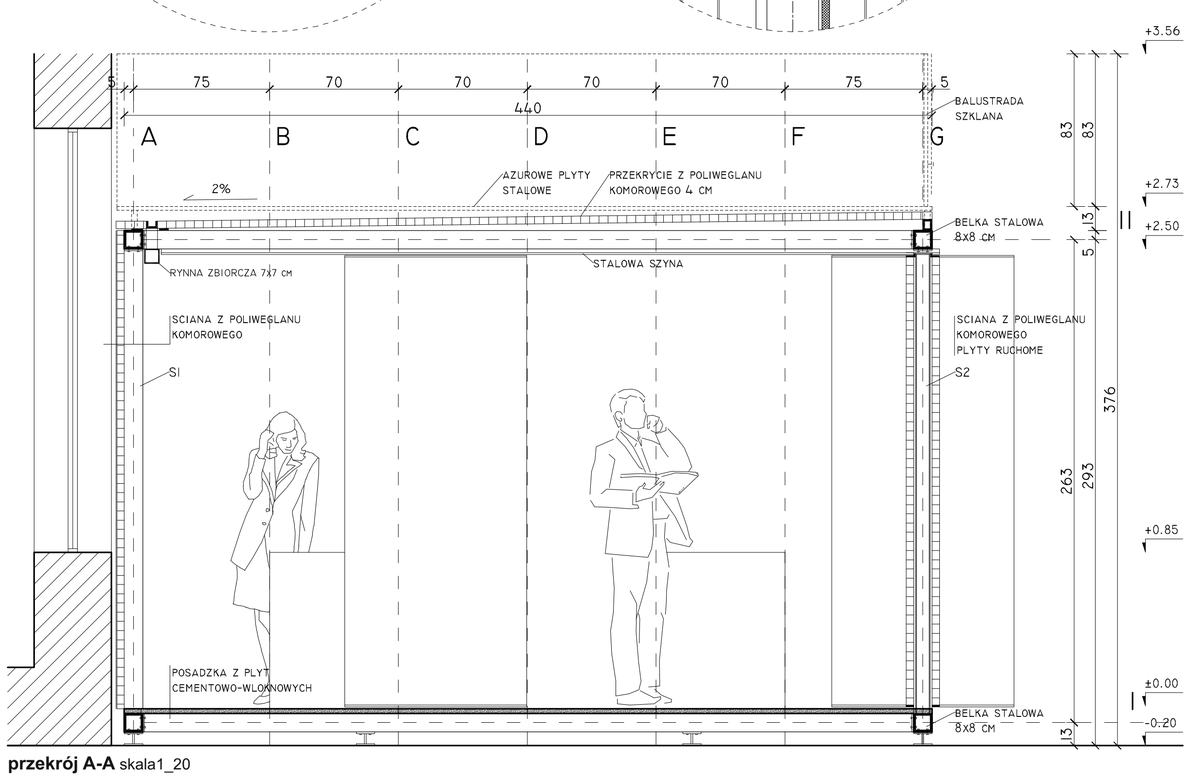

przekrój A-A skala1_20