
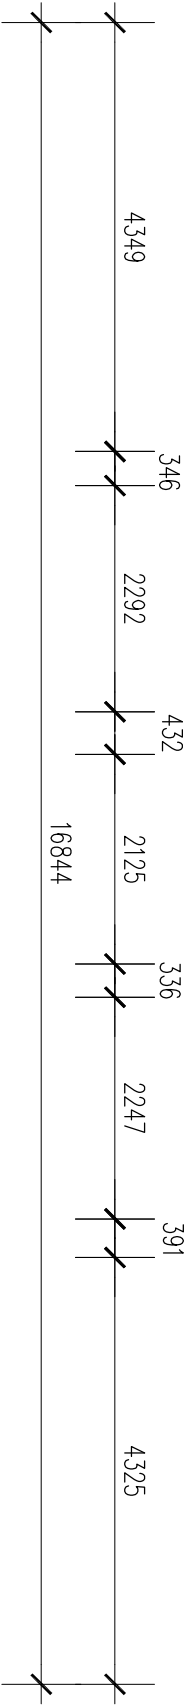
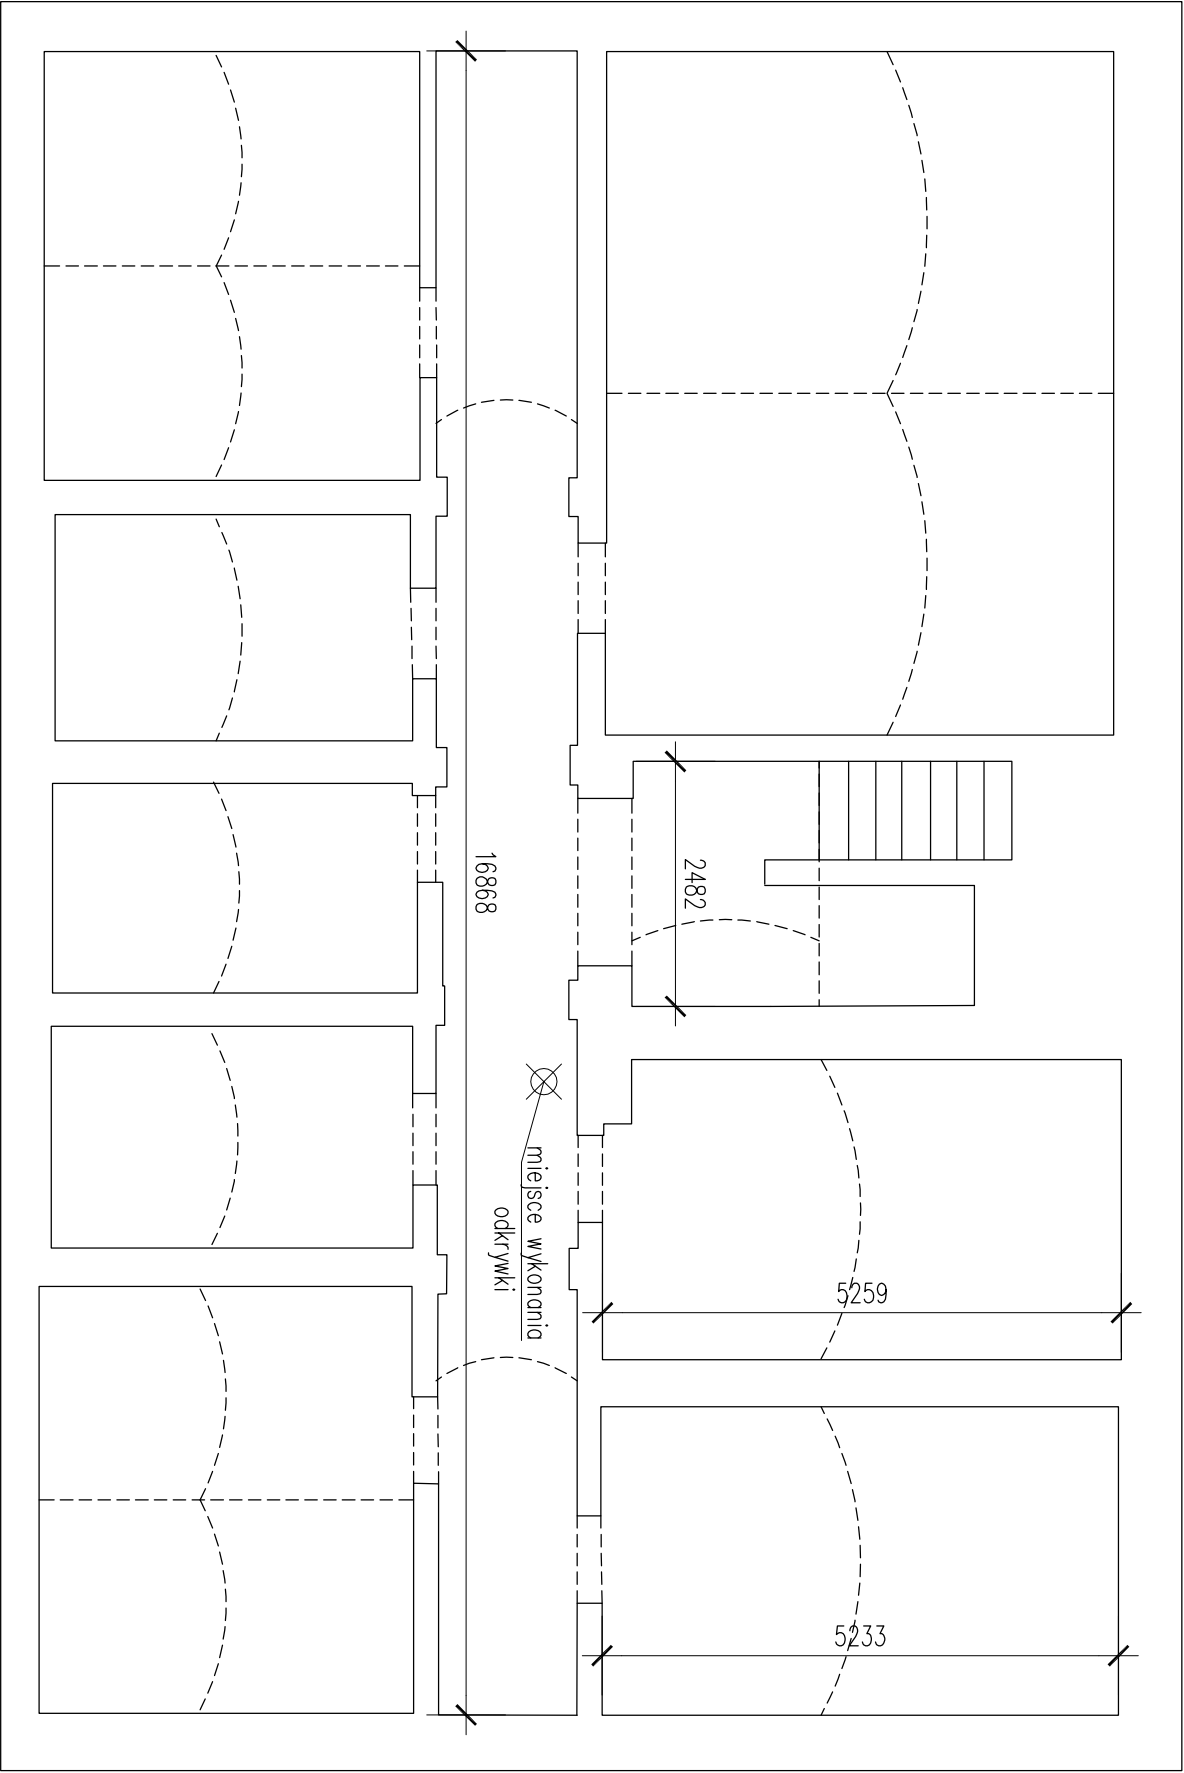
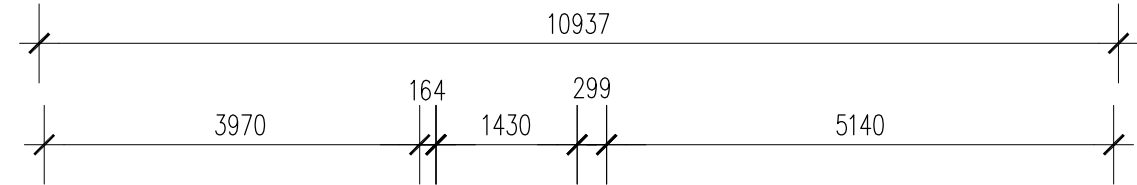


SCHEMAT STROPU NAD PIWNICĄ

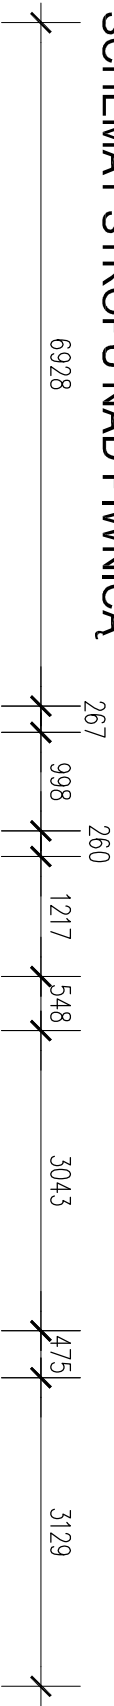

OBIEKT		KATOWICE UL. MARIACKA 30				
NAZWA RYSUNKU	RZUT PIWNIC				FAZA	
					BRANŻA	DATA
	ZLECENIODAWCA	OPRACOWAŁ	PODRIS			
Katowickie TBS sp.z o.o. ul.Kraśińskiego 14 40-019 Katowice		mgr inż. D. Zarębski upr. nr 103/94		11.2016		
		SPRAWDZIŁ				
		mgr inż. J. Biernot upr. nr 361/02				
					SKALA	
					1:75	
					RYS., NR	
					K3	
<div><div><div><div><div></div><div></div></div><div><div></div><div></div></div></div><div><div><div>GRONNER&amp;RACZKA</div><div>GRONNER&amp;RACZKA</div><div>GRONNER&amp;RACZKA</div><div>GRONNER&amp;RACZKA</div></div><div><div>43-300 Białko-Biała</div><div>Pl. Wojska Polskiego 9</div><div>Tel./fax (0-33) 816 61 22</div><div>archiwko@gronner-raczka.pl</div></div></div></div></div>						