



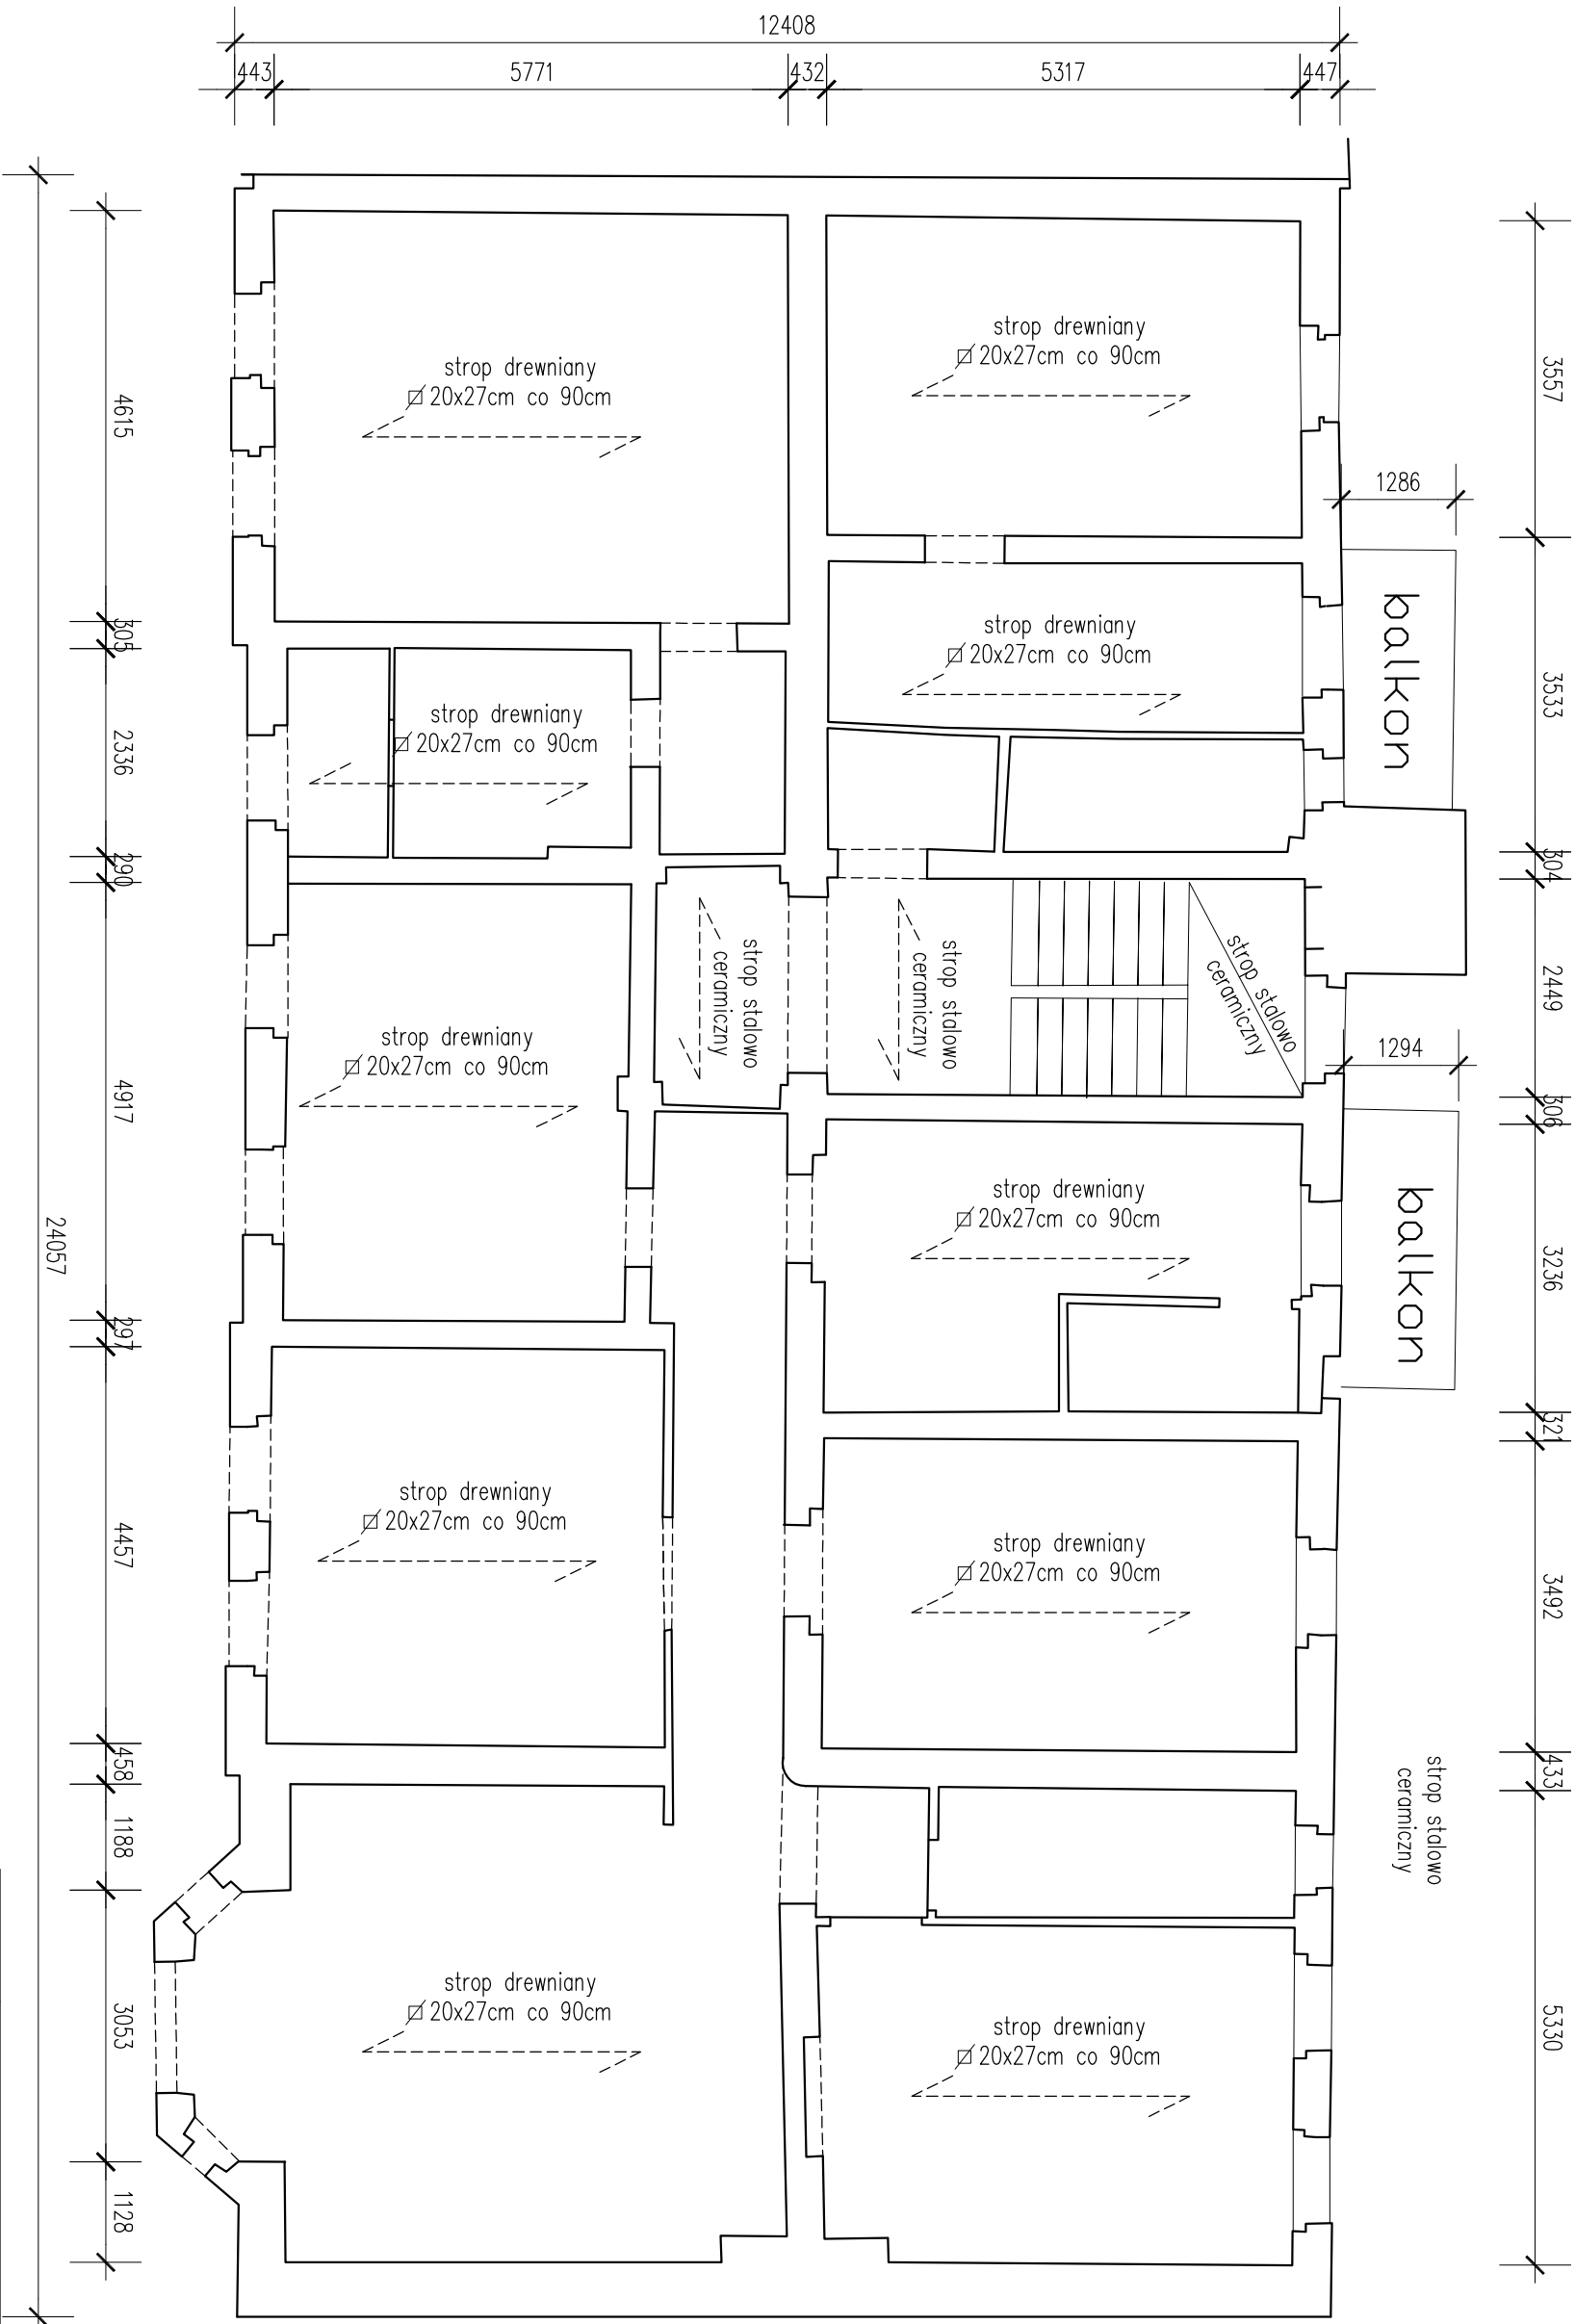

SCHEMAT STROPU KONDYGNACJI POWTARZALNEJ

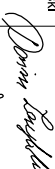

OBIEKT		KATOWICE UL. MARIACKA 30			
NAZWA RYSUNKU	Schemat konstrukcji stropów nadziemia	FAZA		KONSTRUKCJA	
		BRANŻA	DATA		
ZLECENIODAWCA	OPRACOWAŁ	PODRIS	KONSTRUKCJA		
Katowickie TBS sp.z o.o. ul.Kraśńskiego 14 40-019 Katowice	mgr inż. D. Ziembicki upr. nr 103/94		11.2016		
	SPRAWDZIŁ		SKALA		
	mgr inż. J. Biernot upr. nr 361/02		1:75		
			RYS., NR	K2	
<div>43-900 Białko-Biała Pl. Wojska Polskiego 9 Telawa (033) 816 61 22 architekci@gronner-raczkowski.pl</div> <div></div> <div>GRONNER&amp;RACZKOWSKI ARCHITEKCI SP. z o.o. z siedzibą w Katowicach ul. Krasinskiego 14 40-019 Katowice NIP 781-200-00-00 REGON 141810 KRS 0000382000 Krajowy Rejestr Sądowy Sąd Rejonowy dla M. St. Katowice, XII KRS 0000382000 KRS 0000382000</div>					