


SCHEMAT KONSTRUKCJI DACHU

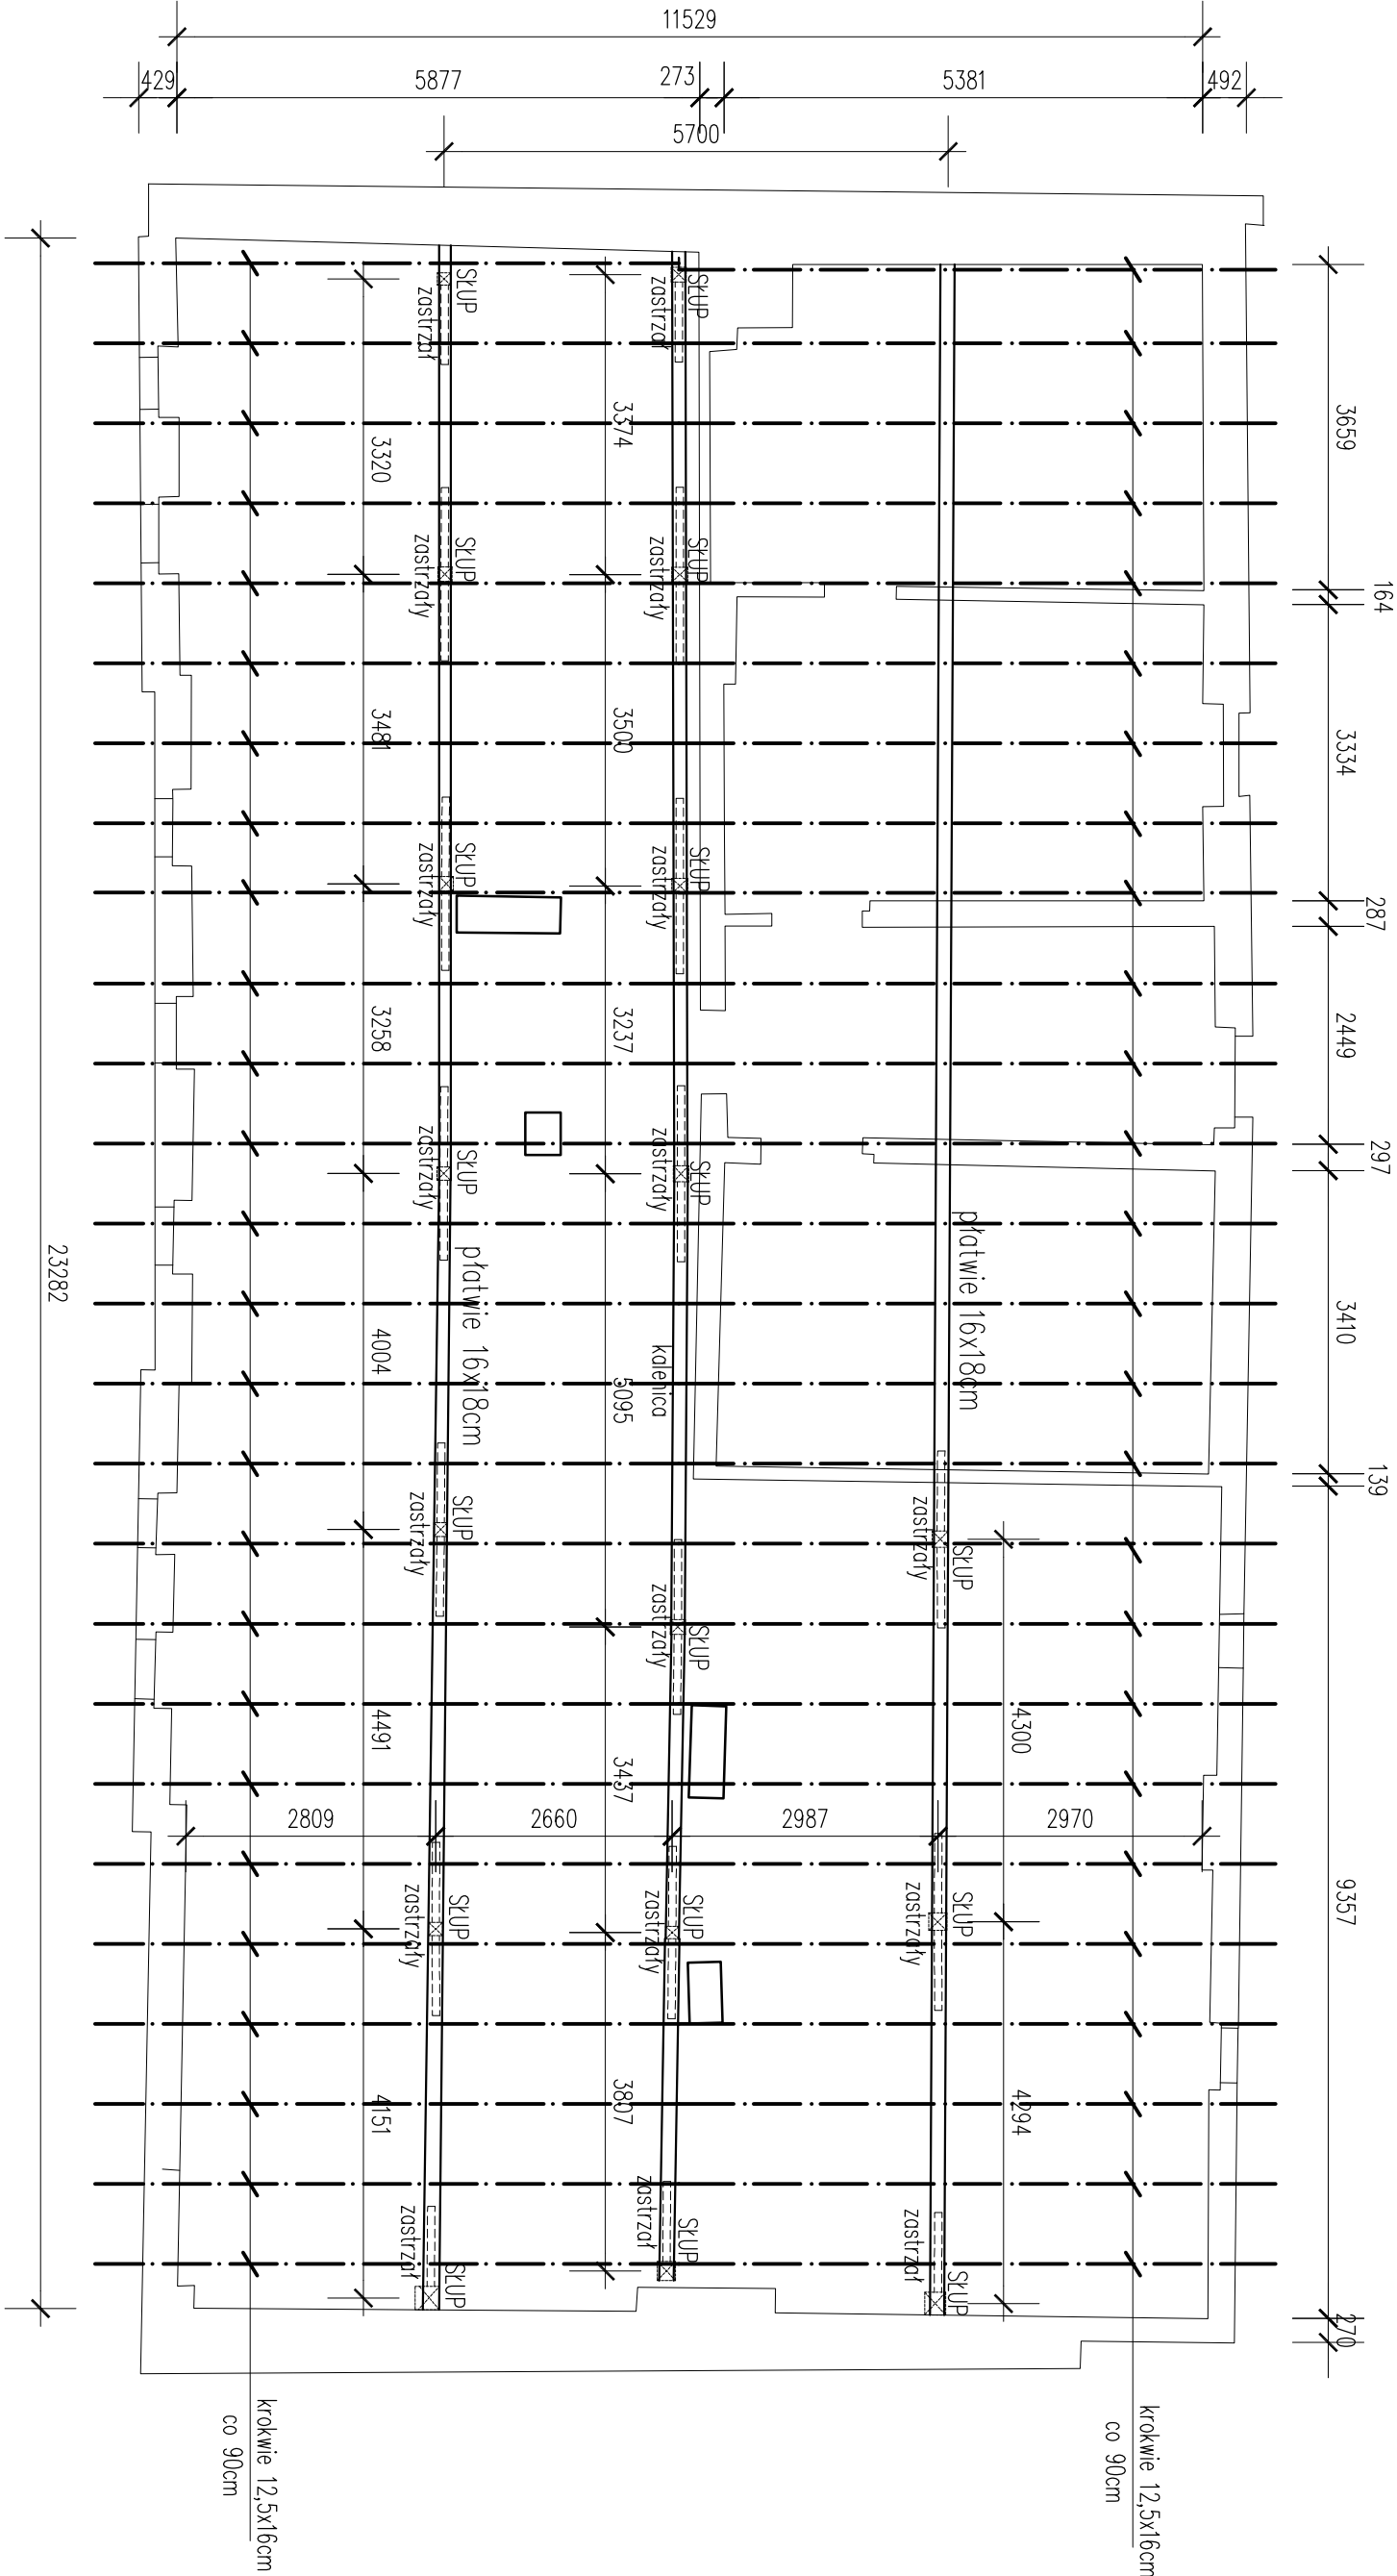

OBIEKT		KATOWICE UL. MARIACKA 30			
NAZWA RYSUNKU	Schemat istn. konstrukcji dachu			FAZA	KONSTRUKCJA
	ZLECENIODAWCA	OPRACOWAŁ	PODRIS	BRANŻA DATA	
Katowickie TBS sp.z o.o. ul.Kraśińskiego 14 40-019 Katowice		mgr inż. D. Ziembicki upr. nr 103/94		11.2016	 GRONNERRACZKA ARCHITECT SPÓŁKA JAWNA 43-300 Białsko-Biała ul. Wojska Polskiego 9 Tel./fax (033) 816 61 22 architekci@gronnerraczka.pl
		mgr inż. J. Biernot upr. nr 361/02		SKALA 1:75	
				RYS. NR K1	