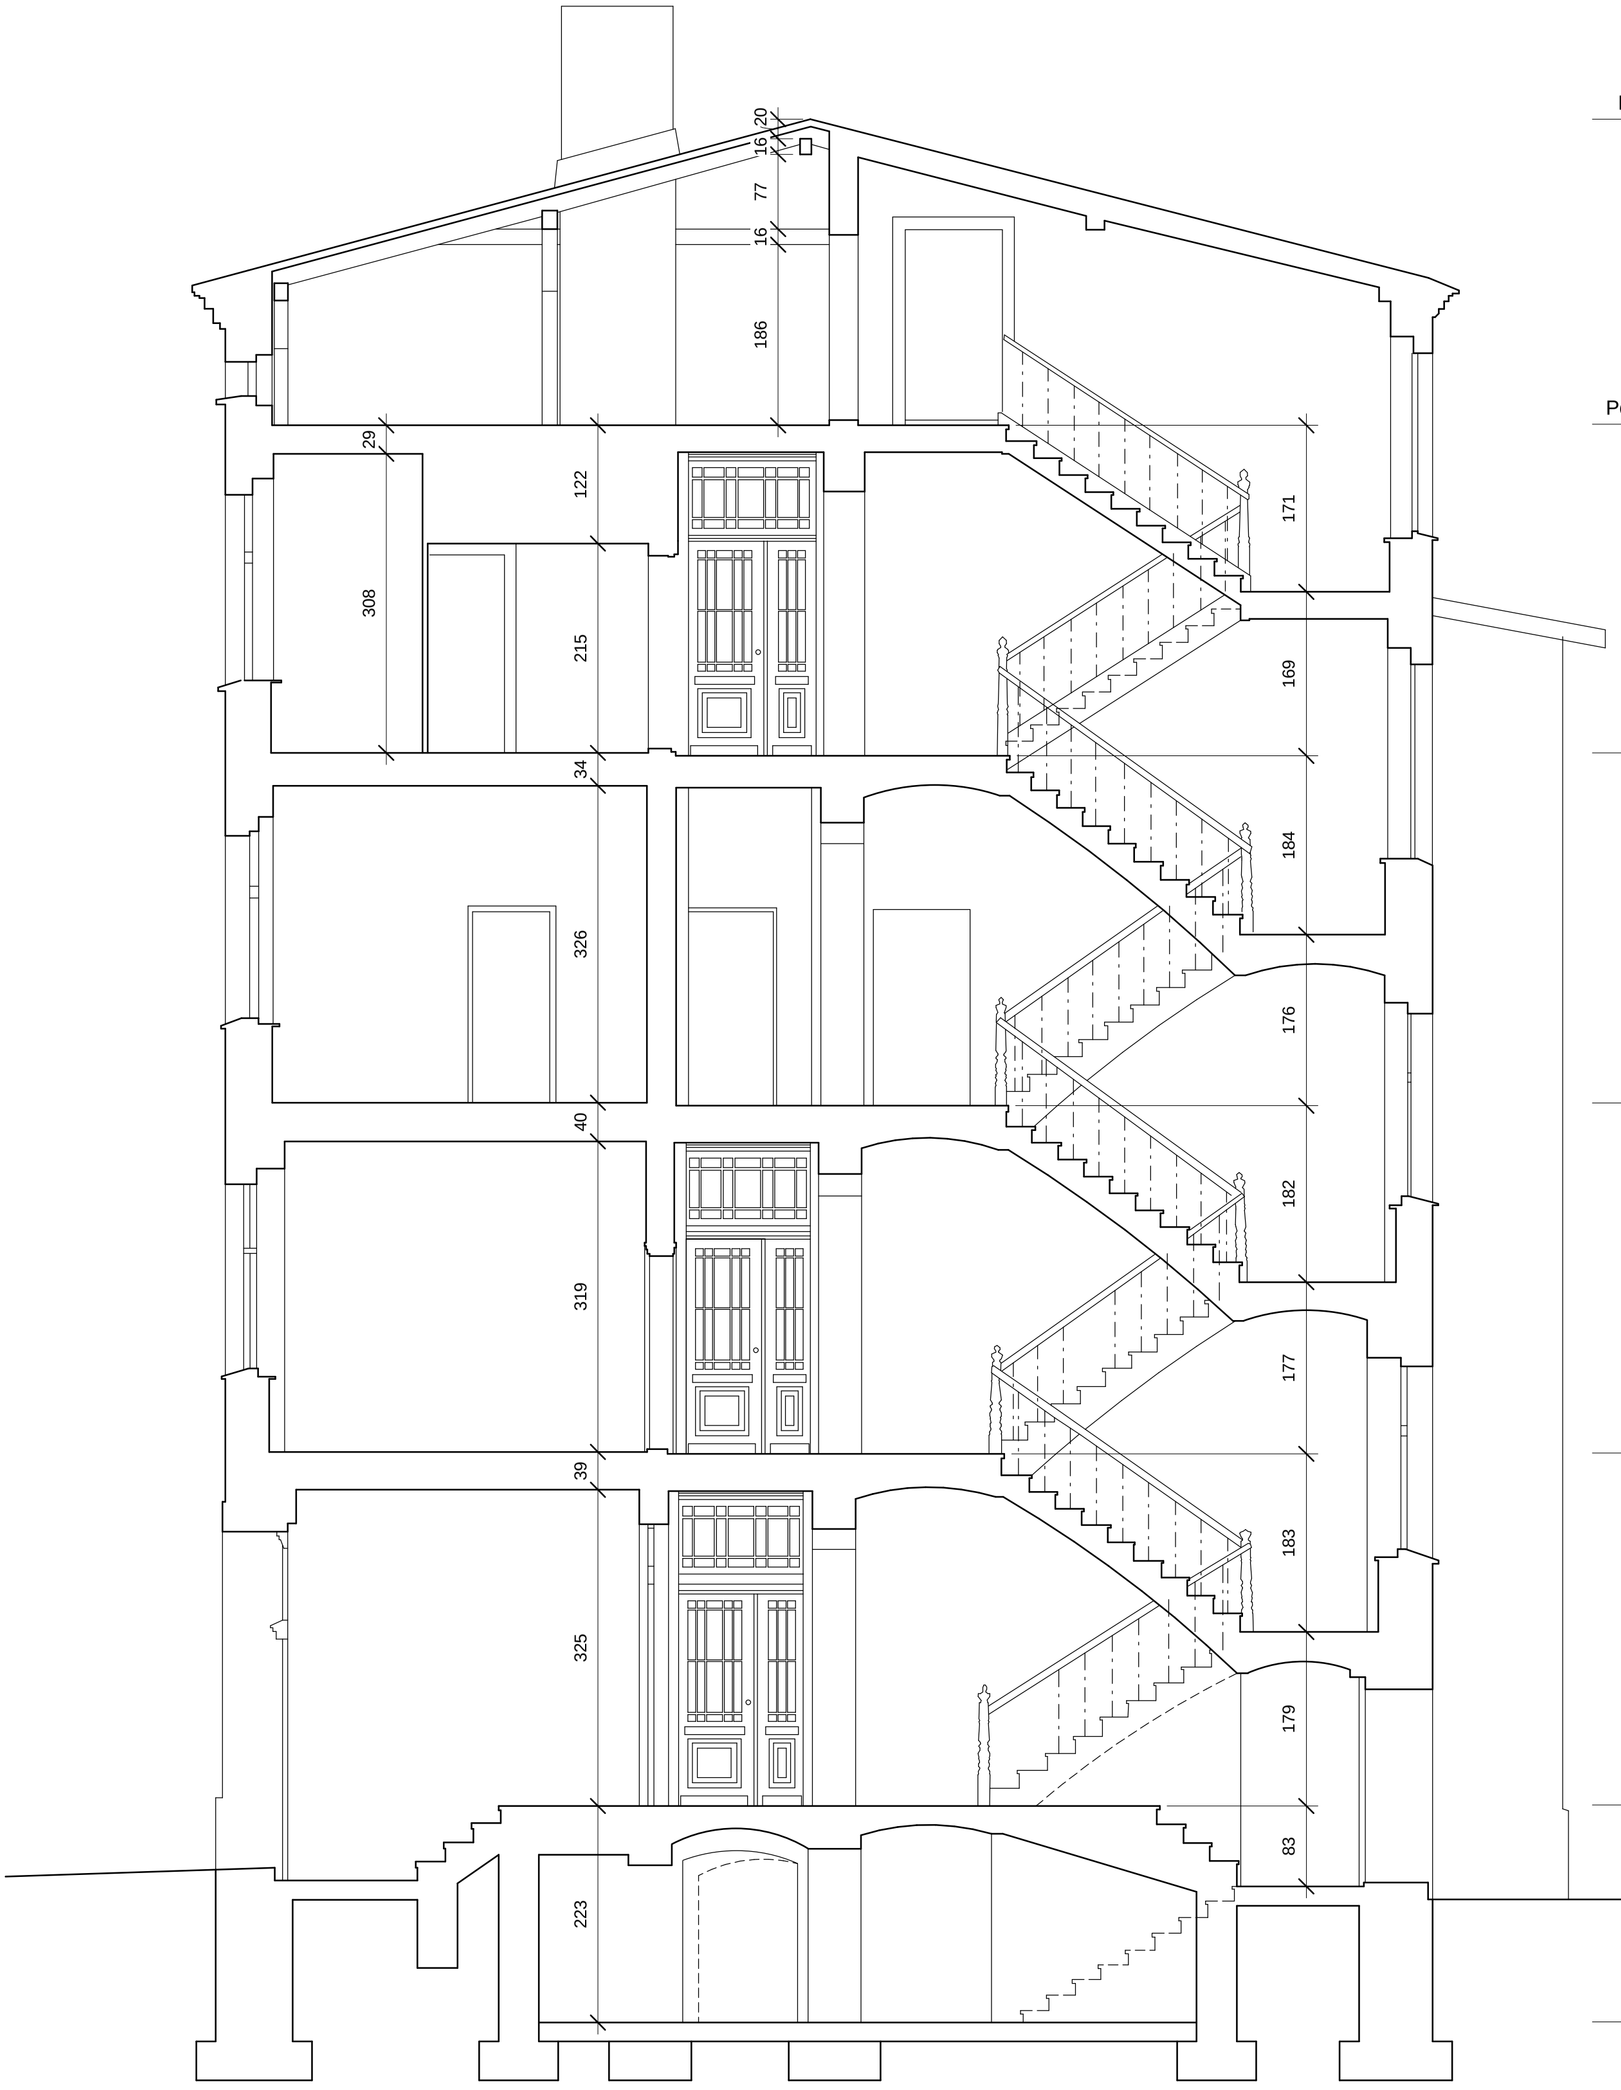

PRZEKRÓJ A-A

SKALA 1:50

OBIEKT	KATOWICE, ul. MARIACKA 30			
NAZWA RYSUNKU	PRZEKRÓJ A-A		FAZA	INWENTARYZACJA
			BRANŻA	ARCHITEKTURA
ZLECENIODAWCA	OPRACOWAŁ	PODPIS	DATA	GRONNER&RĄCZKA ARCHITEKCI SPÓŁKA JAWNA
Katowickie TBS sp.z o.o. ul.Krasińskiego 14 40-019 Katowice	arch. Marek Gronner upr. nr 93/M/84		LISTOPAD 2016	
			SKALA 1:50	
	arch. Mariusz Potocki		RYS. NR 07	

43-300 Bielsko-Biała
Pl. Wojska Polskiego 9
Tel/fax (0-33) 816 61 22
tel.(0-33) 816 61 82
architekci@gronner-raczka.pl

420x520