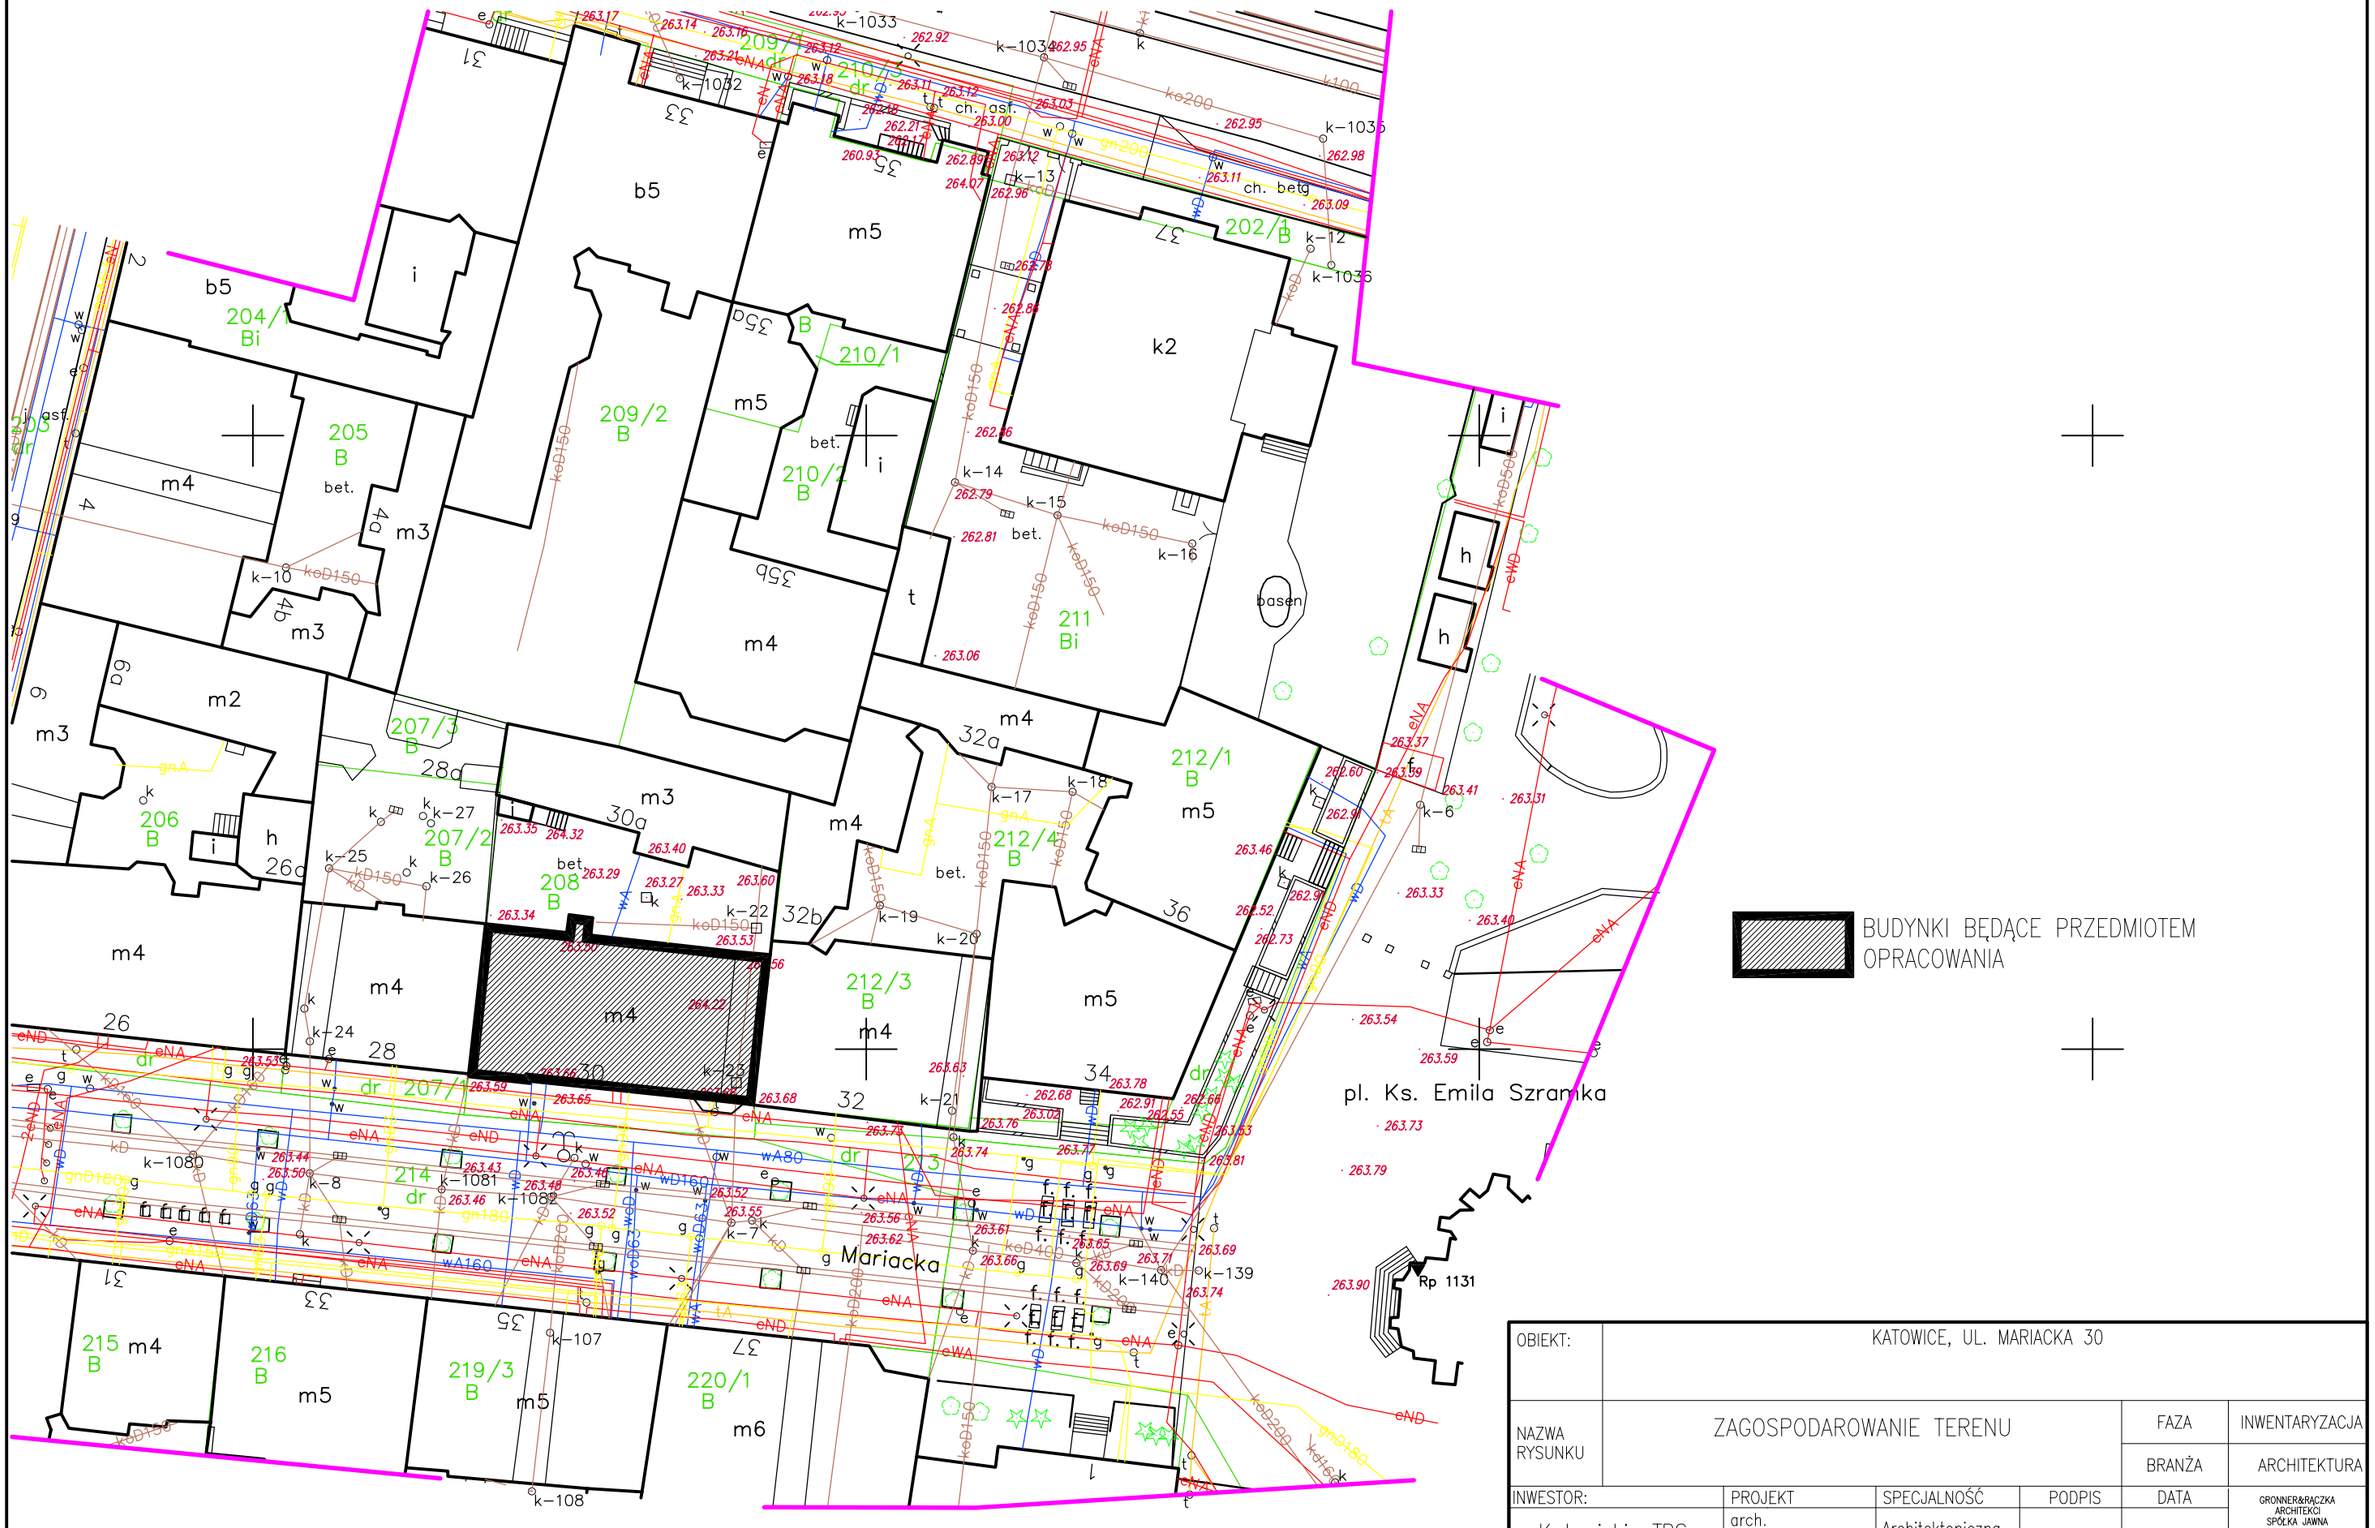

OBIEKT:	KATOWICE, UL. MARIACKA 30				
NAZWA RYSUNKU	ZAGOSPODAROWANIE TERENU			FAZA	INWENTARYZACJA
				BRANŻA	ARCHITEKTURA
INWESTOR:	PROJEKT	SPECJALNOŚĆ	PODPIS	DATA	GRONNER&RĄCZKA ARCHITEKCI SPÓŁKA JAWNA
Katowickie TBS sp. z o.o. ul. Krasińskiego 14 40-019 Katowice	arch. Marek Gronner upr. nr 93/M/84	Architektoniczna		29-11 2016	GRONNER&RĄCZKA
	SPRAWDZIŁ: arch. Paweł Rączka upr. nr 94/M/84	Architektoniczna		SKALA 1:500	
	OPRACOWANIE: arch. Mariusz Potocki			RYS. NR Z-1	43-300 Bielsko-Biała Pl. Wojska Polskiego 9 Tel/fax (0-33) 816 61 22 tel.(0-33) 816 51 82 architekci@gronner-raczka.pl