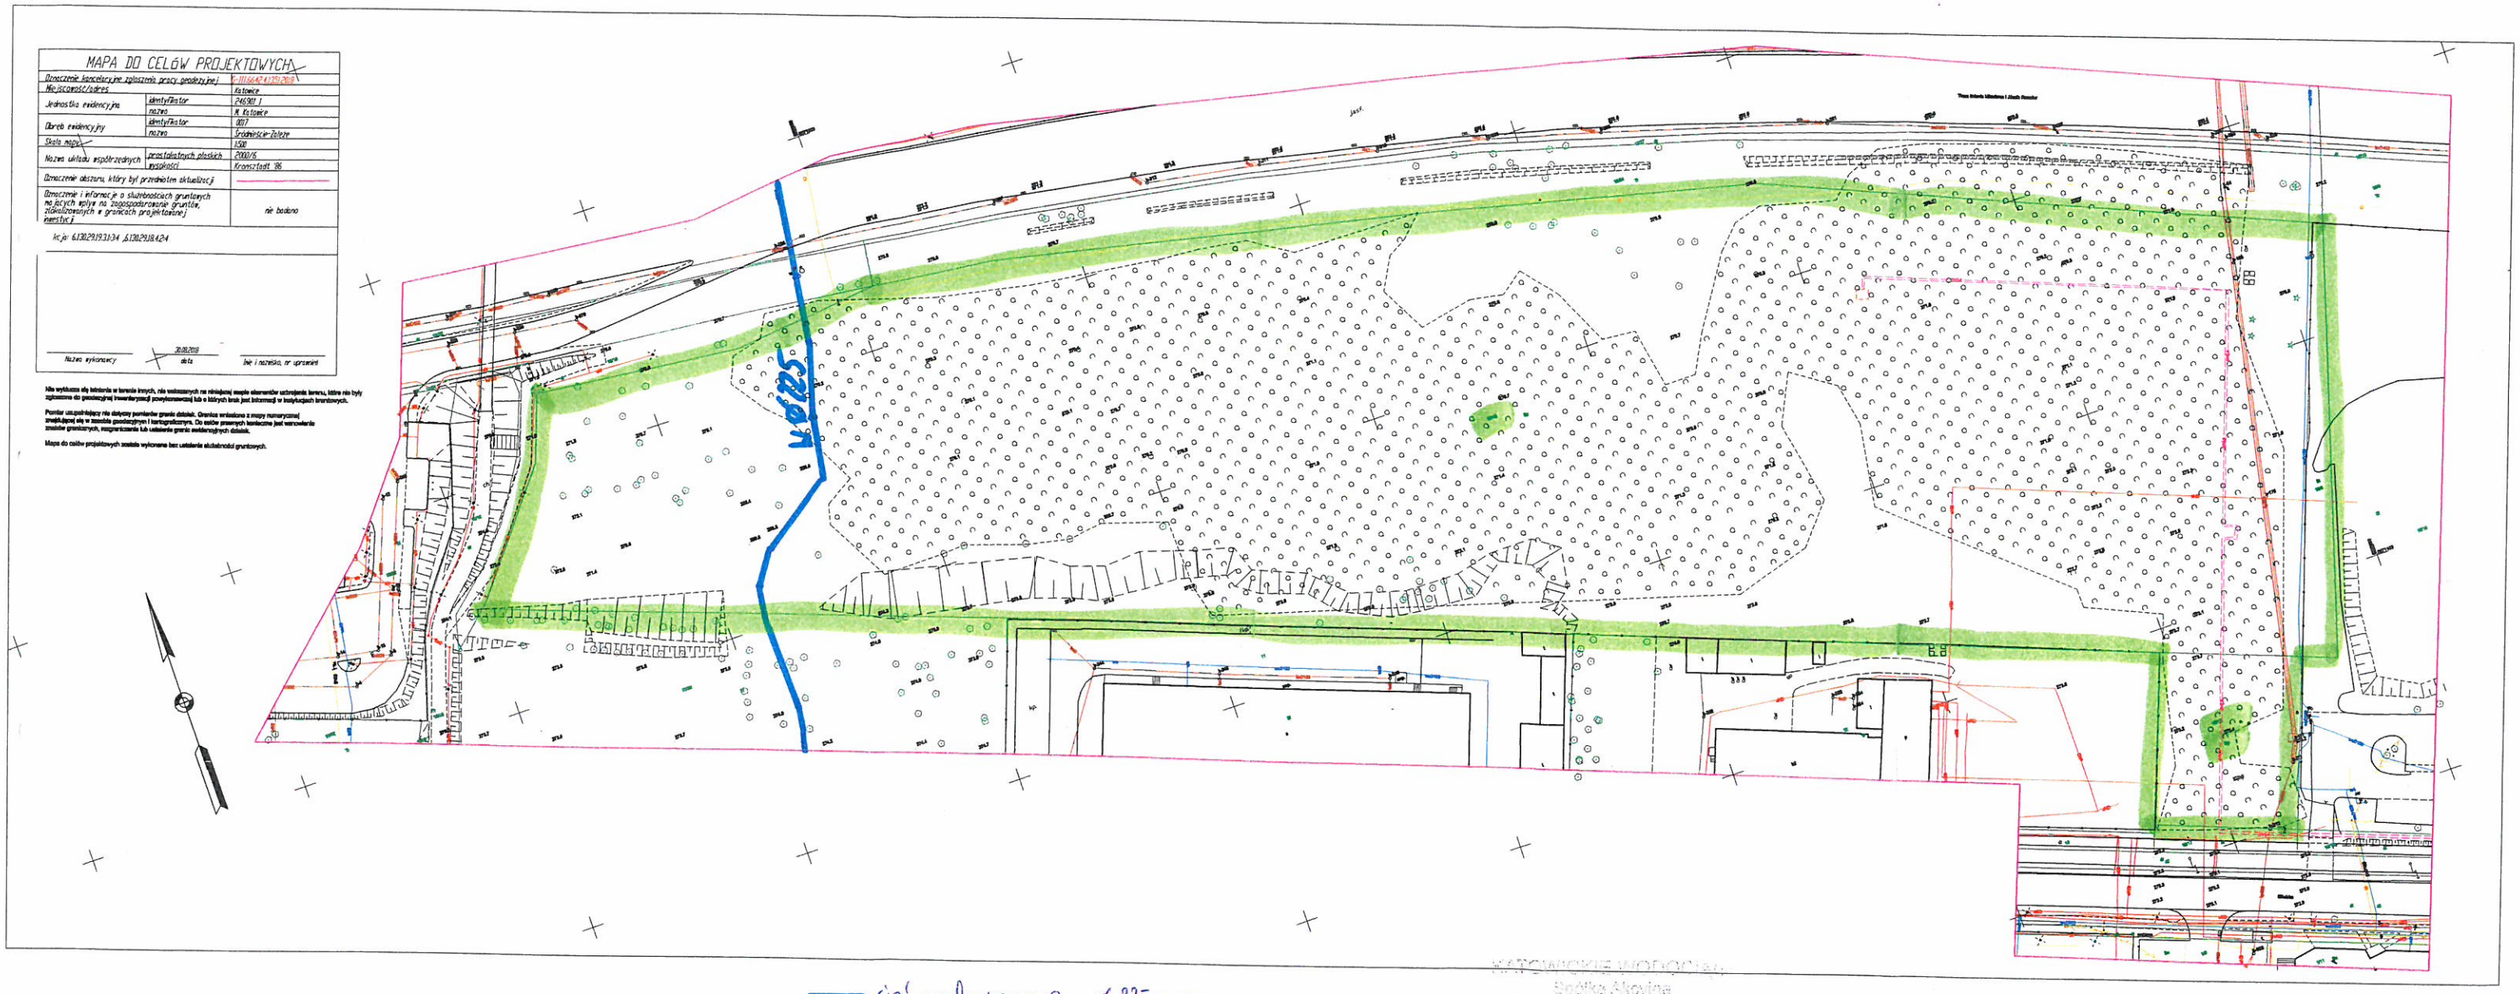

sieć wodociągowa ø225 mm

KATOWICKIE WODOCIĄGI
Spółka Akcyjna
ul. Obrońców Westerplatte 89
40-38 Katowice
NIP 634-012-63-82
-69-

Załącznik do pisma 2020 -09- 1 8
z dnia
tł. dz. WWT/982/2020/SDS/BB