






WIZUALIZACJA POKÓJU ŁÓŻKOWEGO

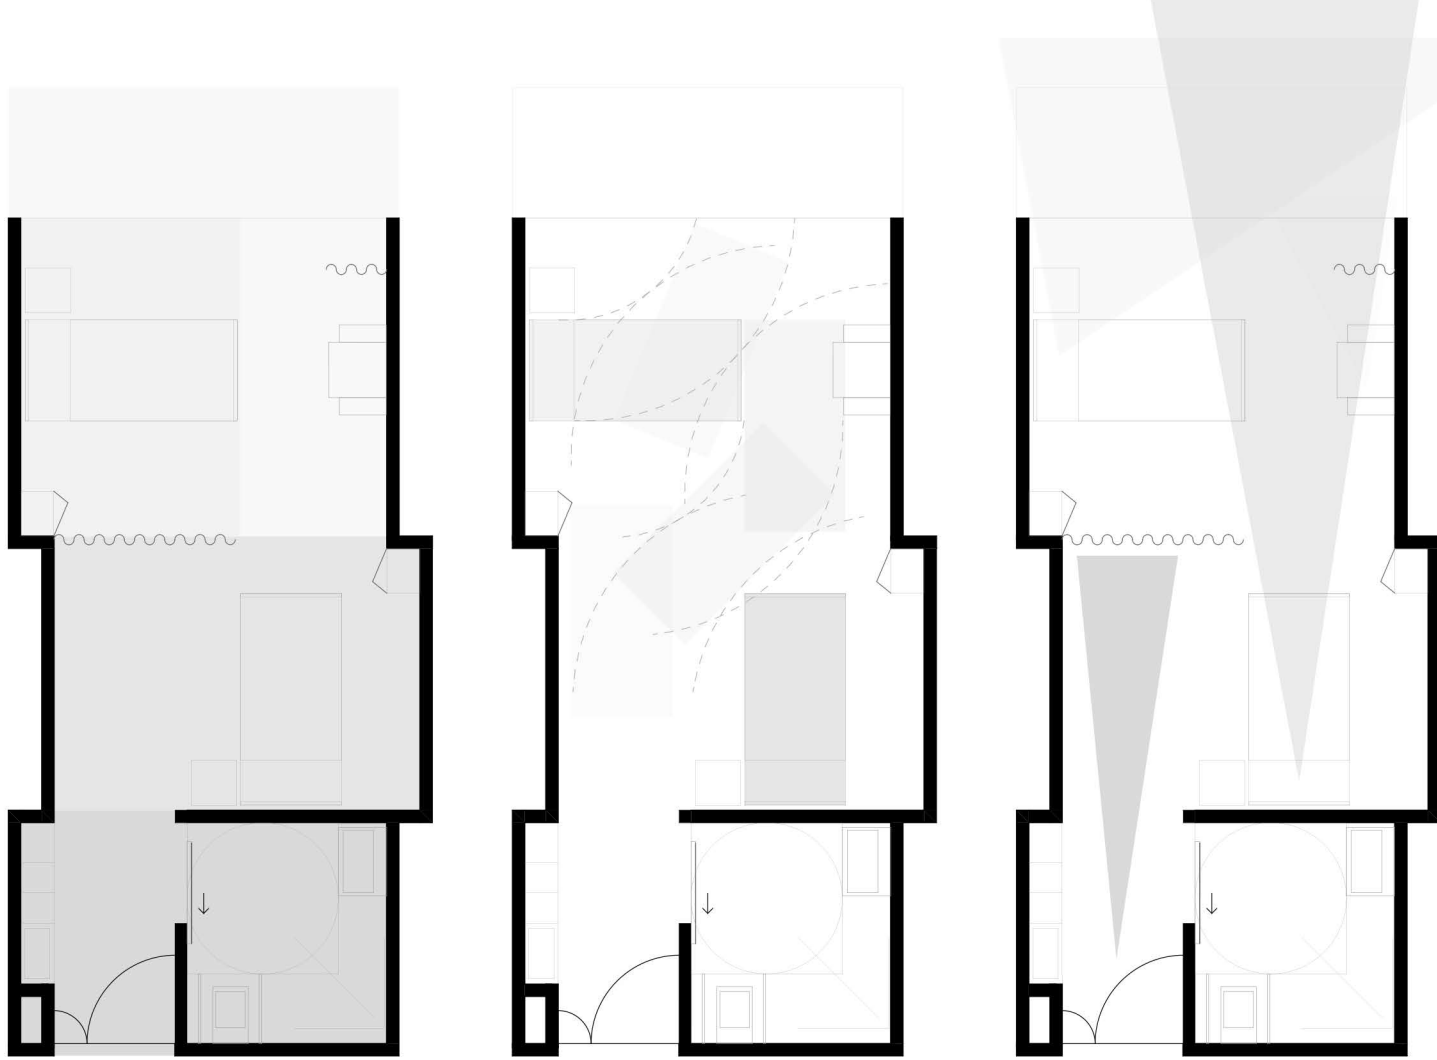


SCHEMAT ARANŻACJI POKOJU ŁÓŻKOWEGO  
Skala 1:50

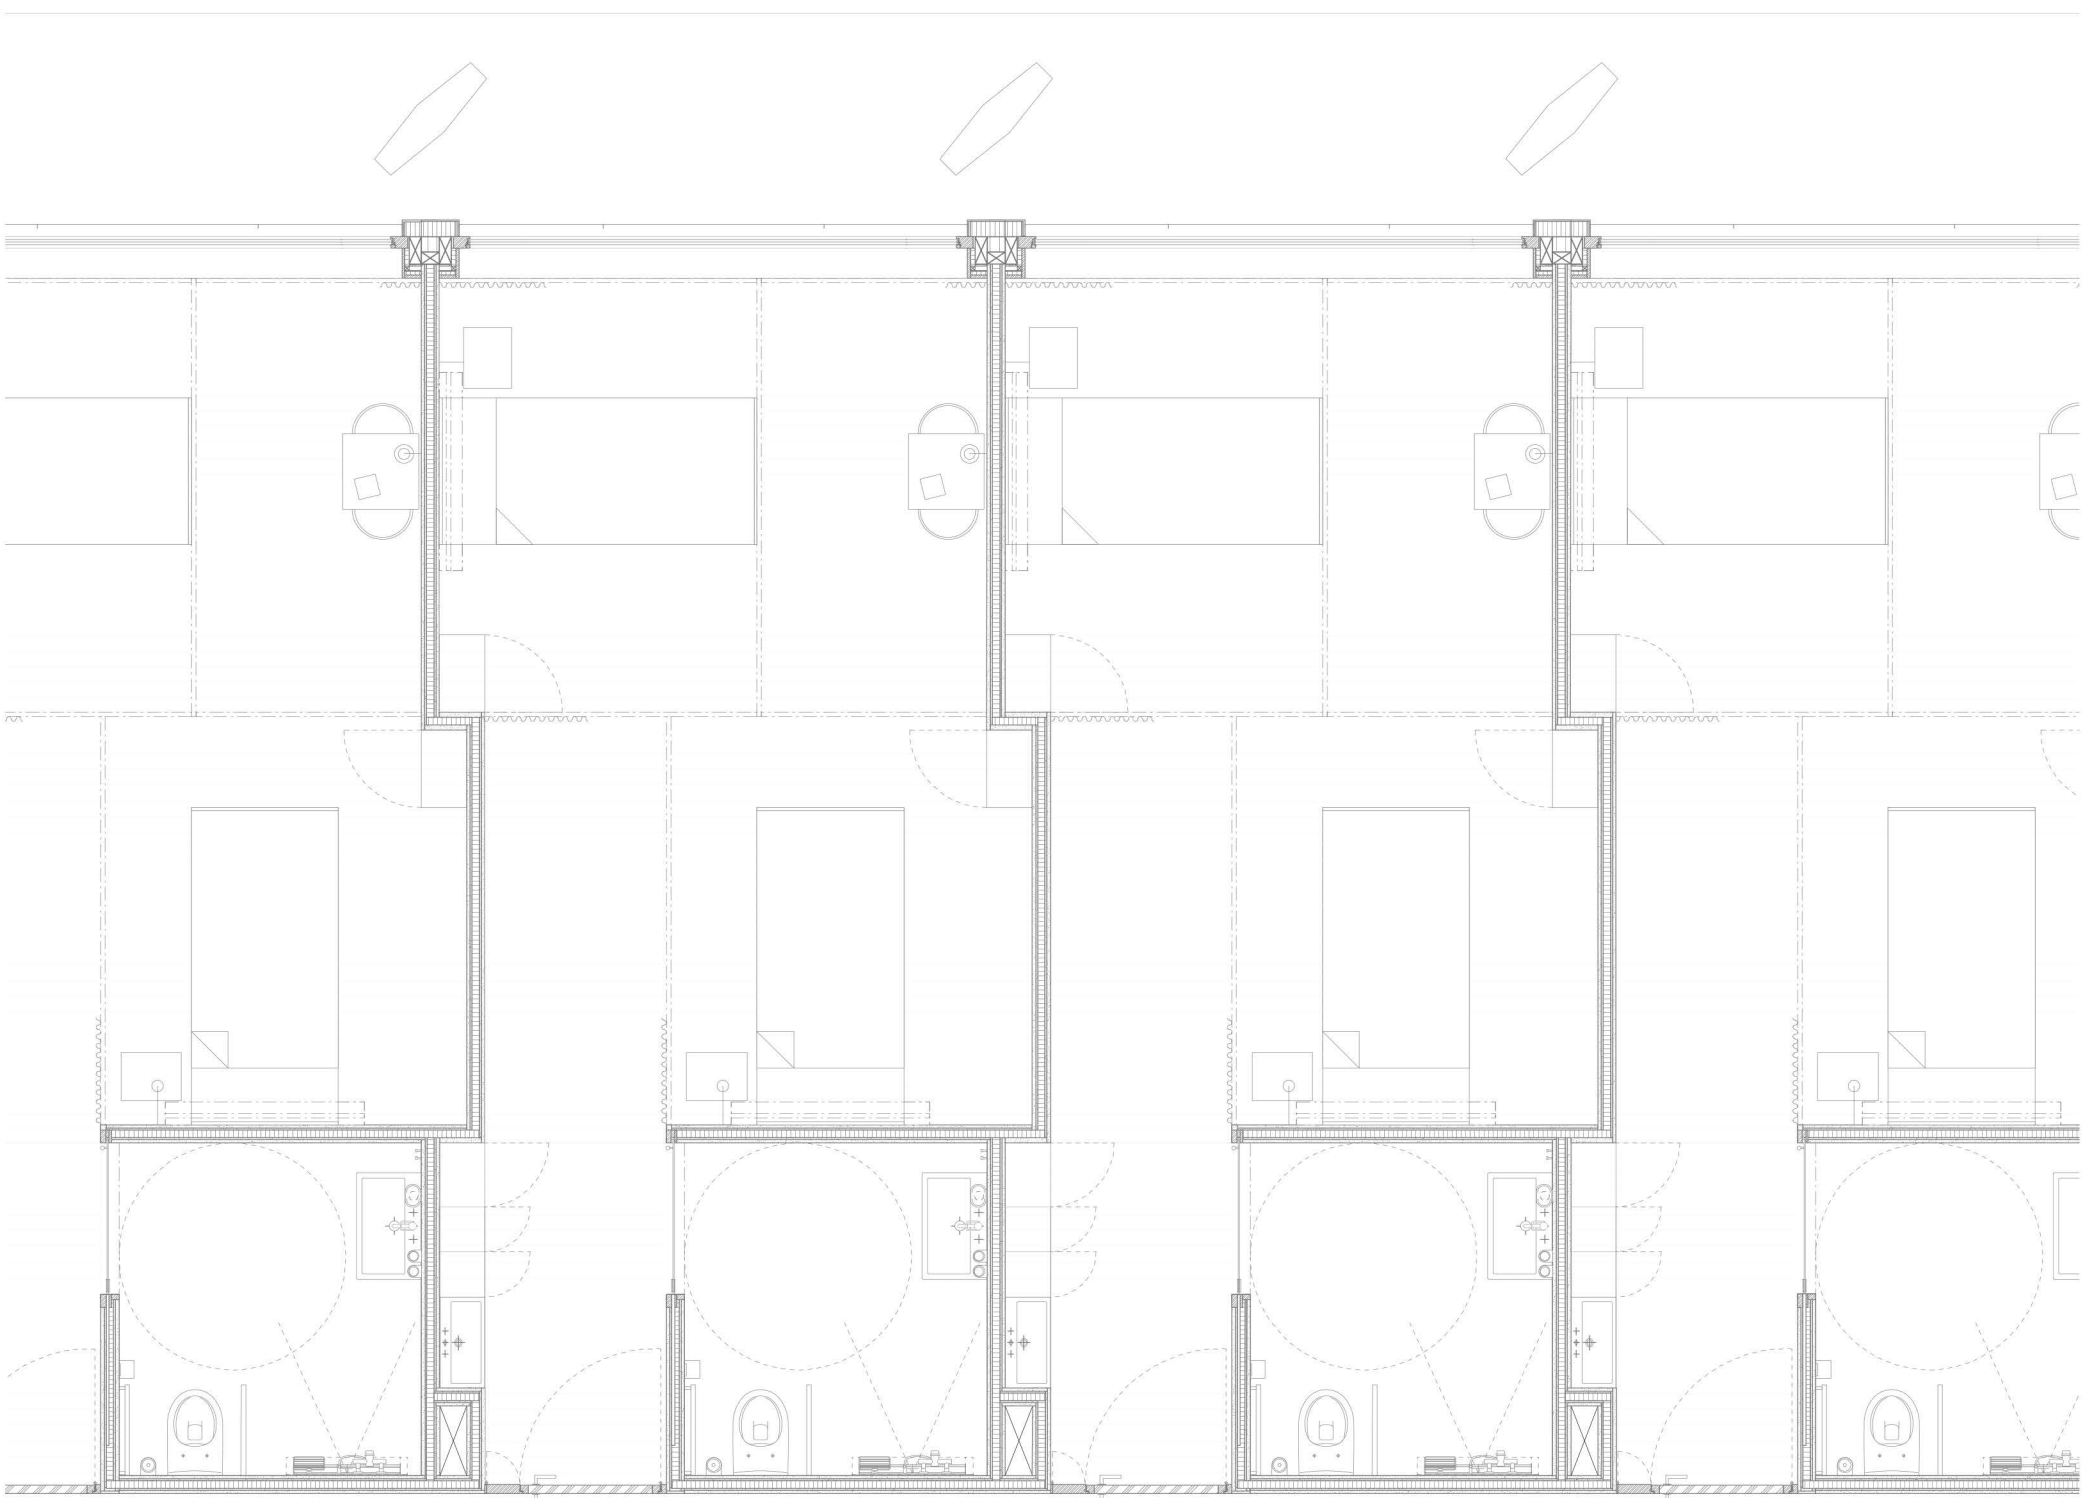

RZUT POKOI ŁÓŻKOWYCH  
Skala 1:50

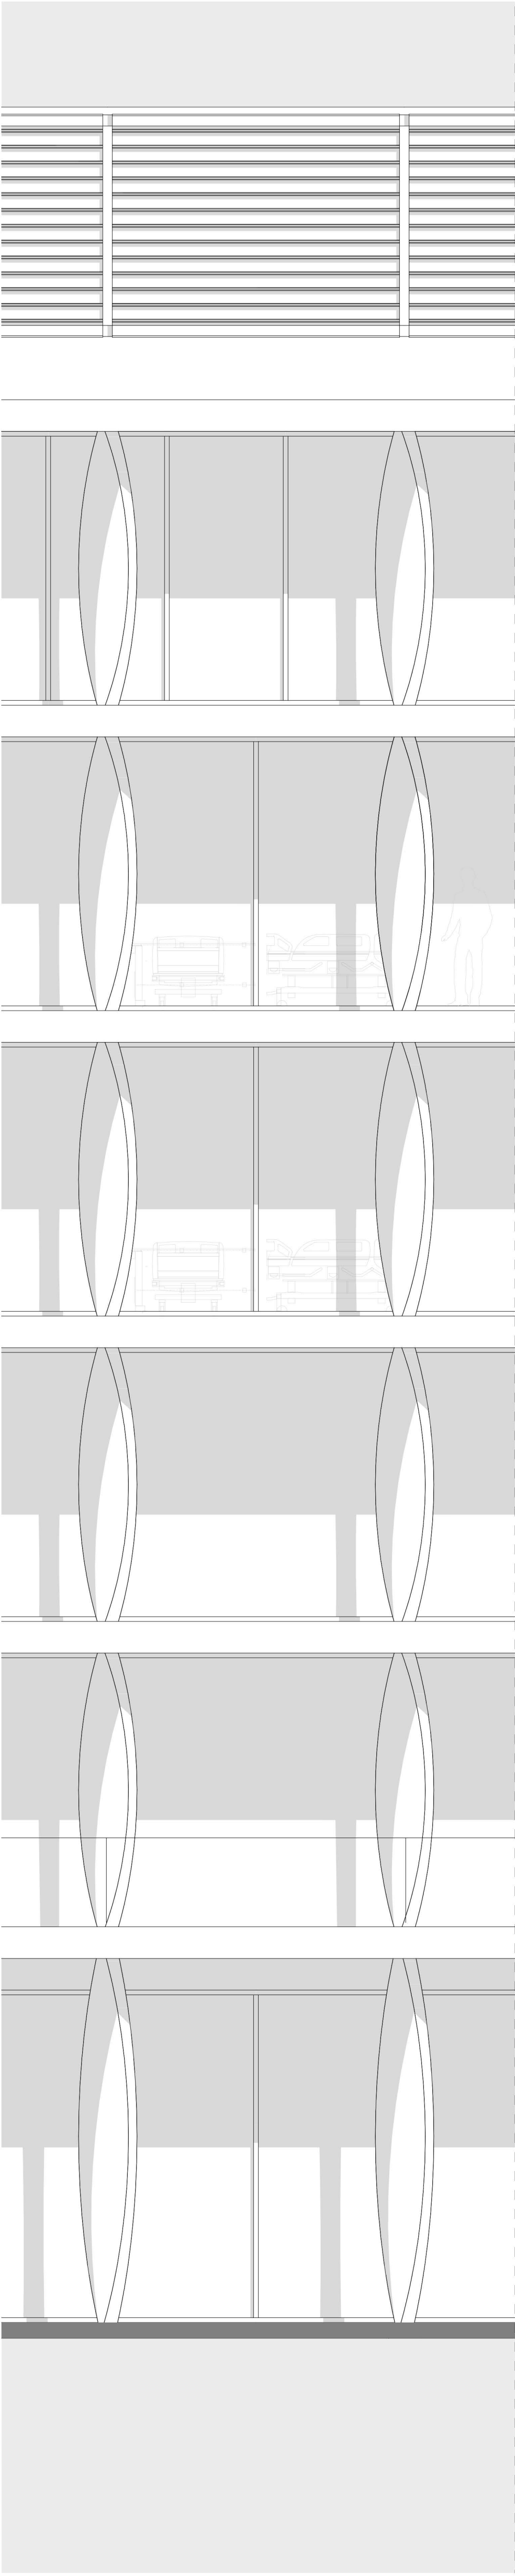

DETAL KONSTRUKCYJNO-ARCHITEKTONICZNY  
Skala 1:50

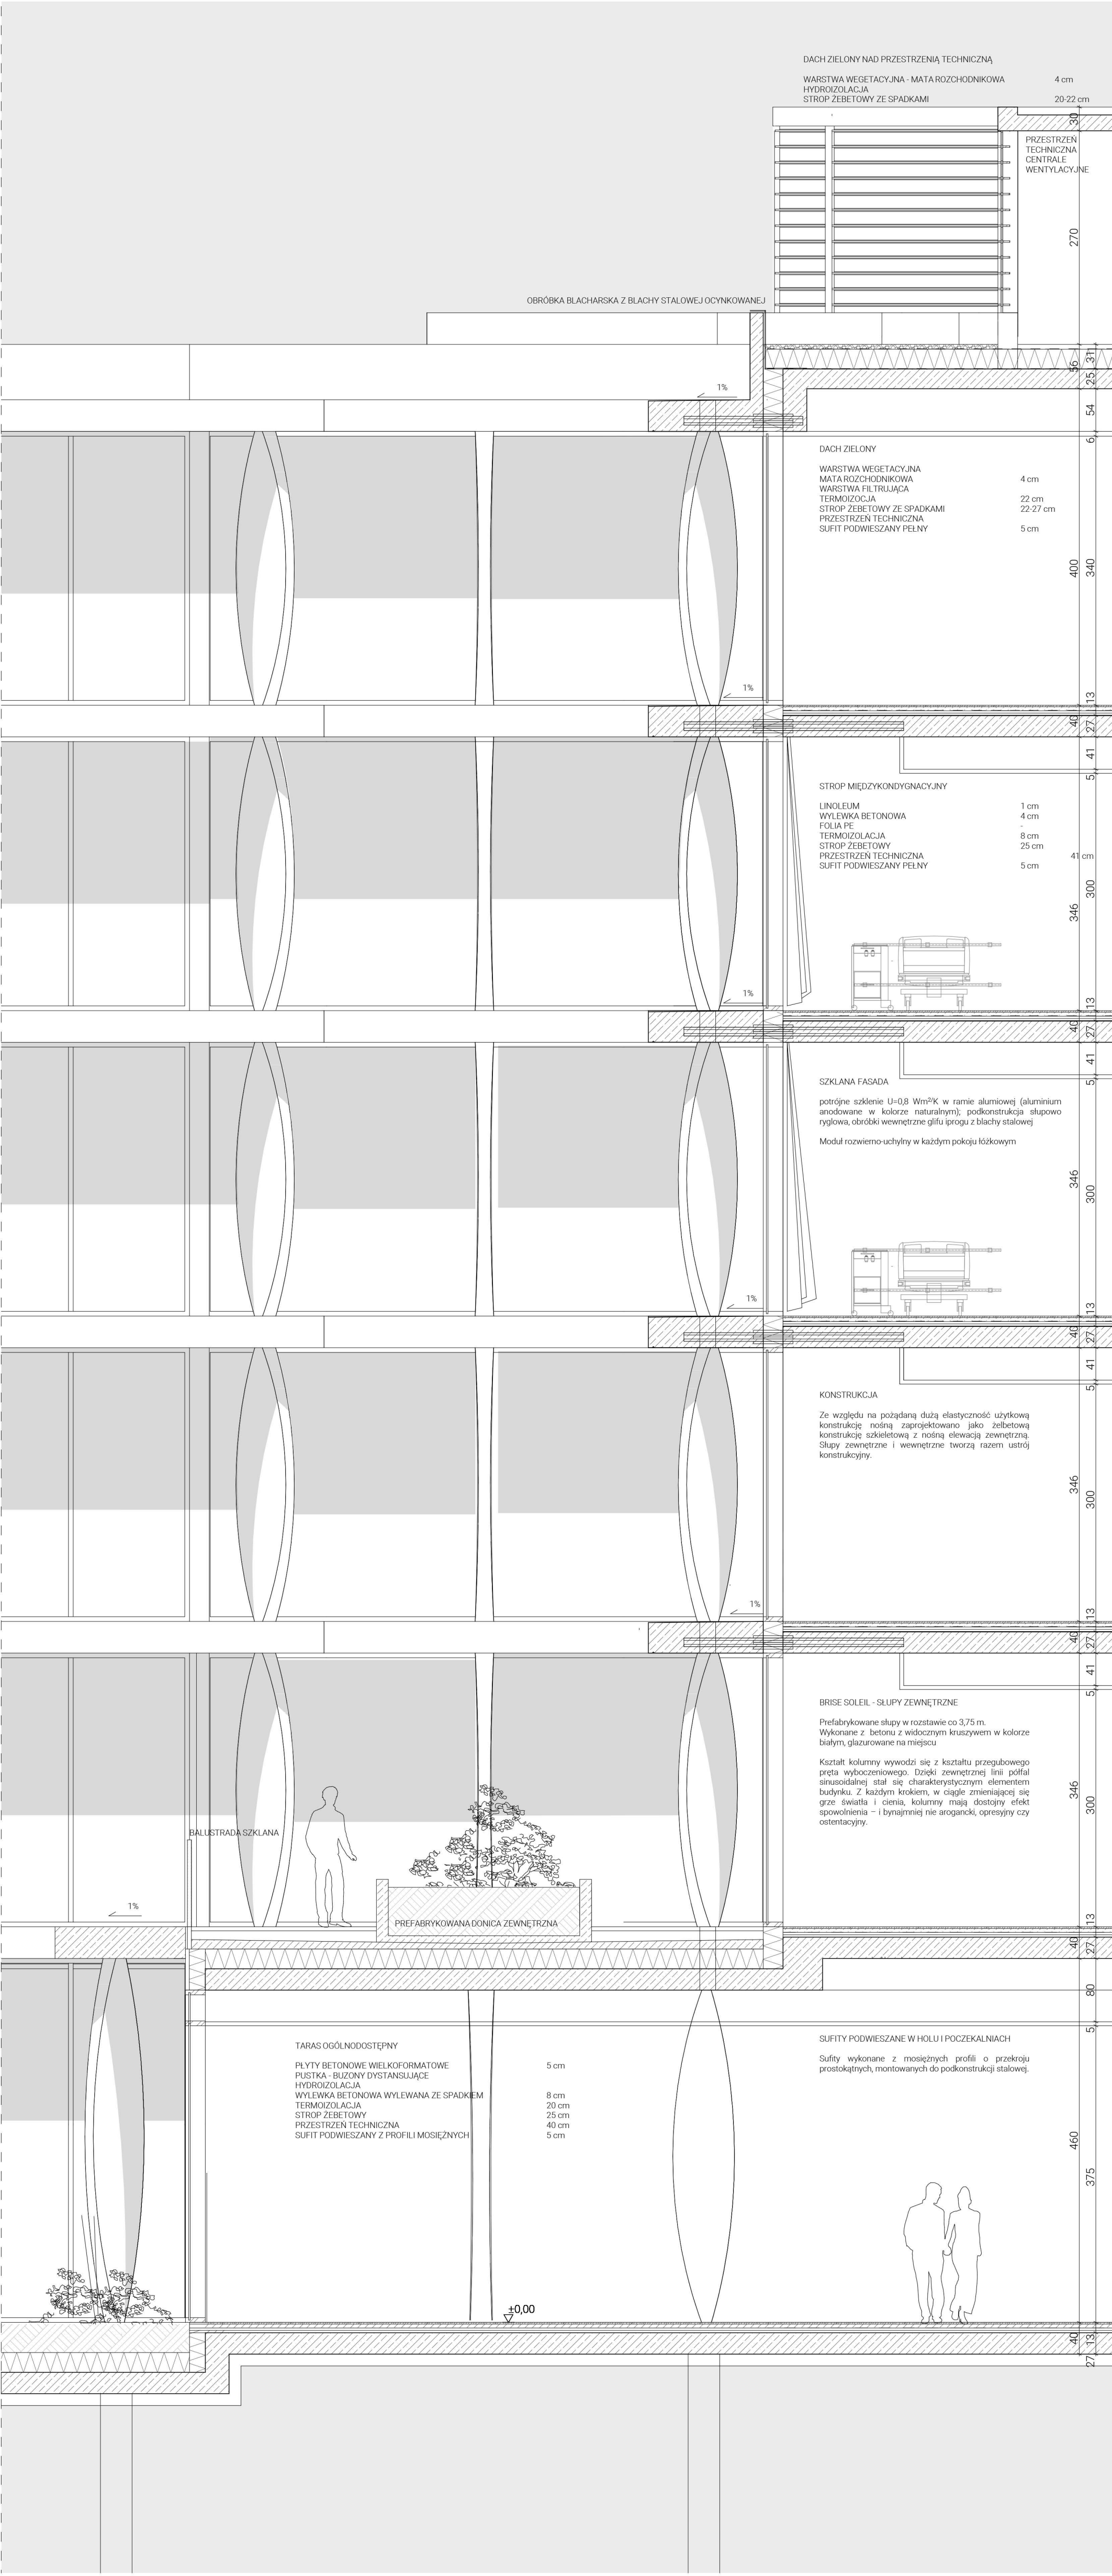

Skala 1:50