

Oddziały:

- Chorób piersi | Chirurgii piersi
- Pracownia przygotowania leków




BK2 | Kondygnacja +3
Skala 1:250

Oddziały:


- Urologii Onkologicznej
- Torakochirurgii Onkologicznej
- Ginekologii Onkologicznej



BK2 | Kondygnacja +4
Skala 1:250

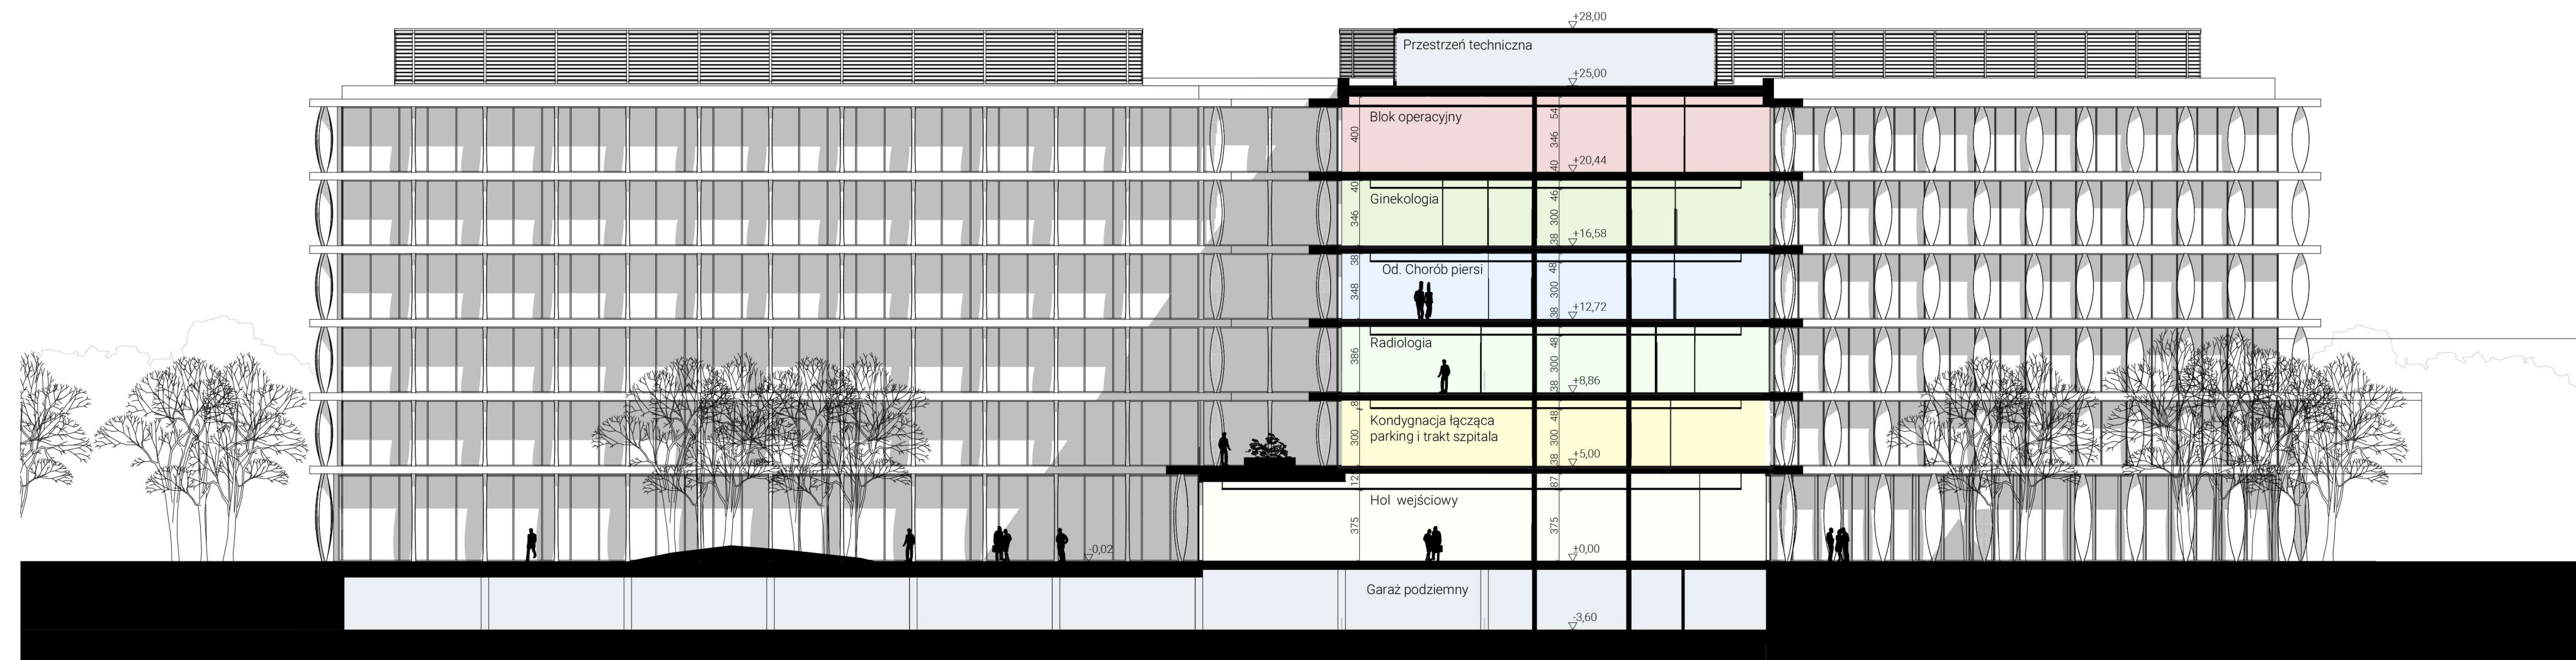

BK2 | PRZĘKÓR POPRZECZNY 1-1
Skala 1:250

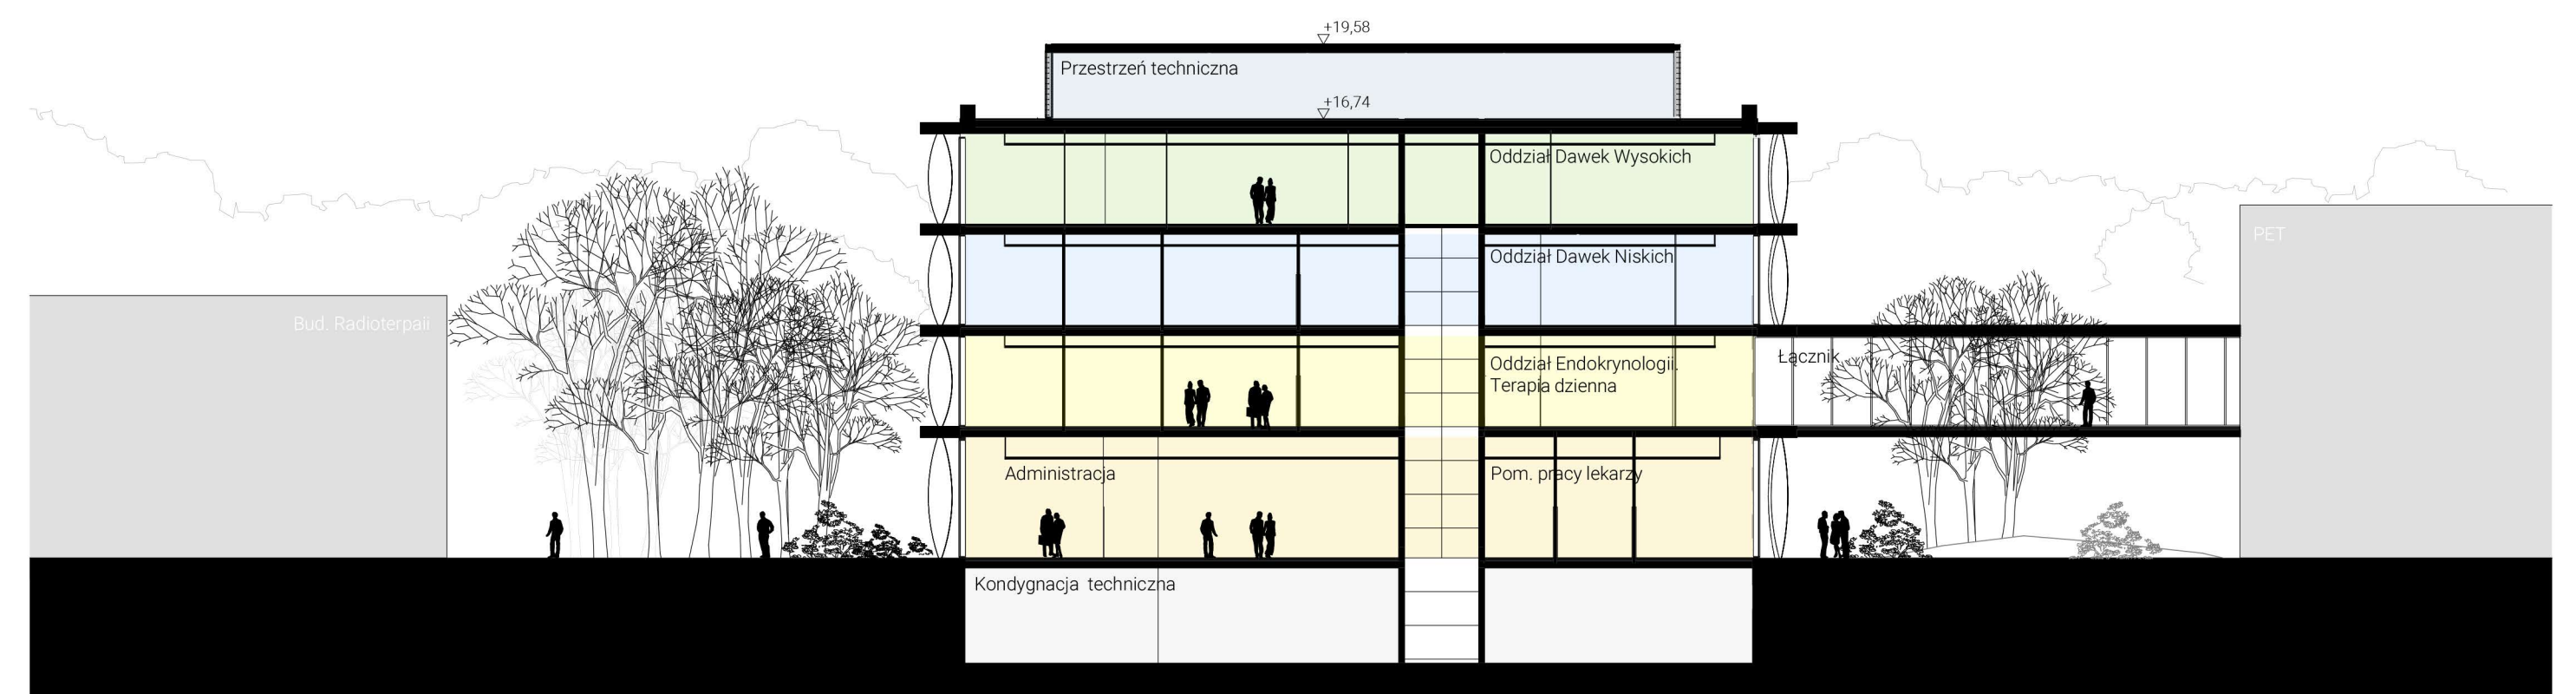

BK1 | PRZĘKÓR POPRZECZNY 2-2
Skala 1:250