


-1 PIĘTRO


1.2	PARKING	1230,7	m ²
3.3	PRACOWNIE TEATRALNE	245,2	m ²
A.	STOLARNIA	49	m ²
B.	MALARNIA	49	m ²
C.	SLUSARNIA / SPAWALNIA	49	m ²
D.	MODELATORNIA	49	m ²
E.	TAPICERNA	49	m ²
3.4	PRALNIA / SUSZARNIA	28,3	m ²
3.5	REKWIZYTORNA	67,2	m ²
3.6	PRACOWNIE KRAWIECKIE	18,1	m ²
3.7	POMIESZCZENIA SPOŁECZNE DLA PRACOWNIKÓW STREFY TECHNICZNEJ	34,2	m ²
3.8	POMIESZCZENIA TECHNICZNE, SERWEROWNIA	150,5	m ²
3.9	GARAŻ NA SAMOCHODY TEATRU	48,3	m ²

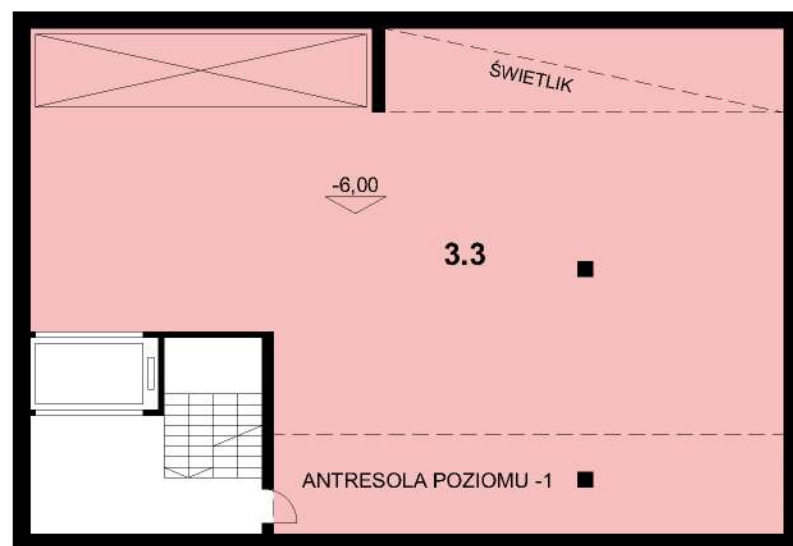

RZUT POZIOMU -1
SKALA 1:500

0 PARTER


1.1	OGRÓD LETNI - AMFITEATR	322,9	m ²
1.3	FOYER	588,7	m ²
A.	KASA BILETOWA / CENTRUM INFORMACJI	11,6	m ²
B.	SZATNIA	82,6	m ²
1.4	BIURO WSPÓŁPRACY Z WIDZAMI	53,6	m ²
1.8	RESTAURACJA / BISTRO	82,9	m ²
1.11	SANITARIATY DLA PUBLICZNOŚCI	34,4	m ²
2.1	SCENA KLASYCZNA	120	m ²
2.2	MAGAZYN PODRĘCZNY SCENY KLASYCZNEJ	72,1	m ²
2.3	SCENA NOWA	538,2	m ²
2.4	MAGAZYN PODRĘCZNY SCENY NOWEJ	95,9	m ²
2.5	STANOWISKA SUFLERA	2,6	m ²
2.6	STANOWISKA INSPICJENTA	2,6	m ²
2.11	PRACOWNIE FRYZJERSKO-PERUKARSKIE	64,3	m ²
3.2	GŁÓWNY MAGAZYN DEKORACJI SCENICZNYCH	200,7	m ²
3.10	RAMPA ROZŁADUNKOWA DEKORACJI	20,1	m ²

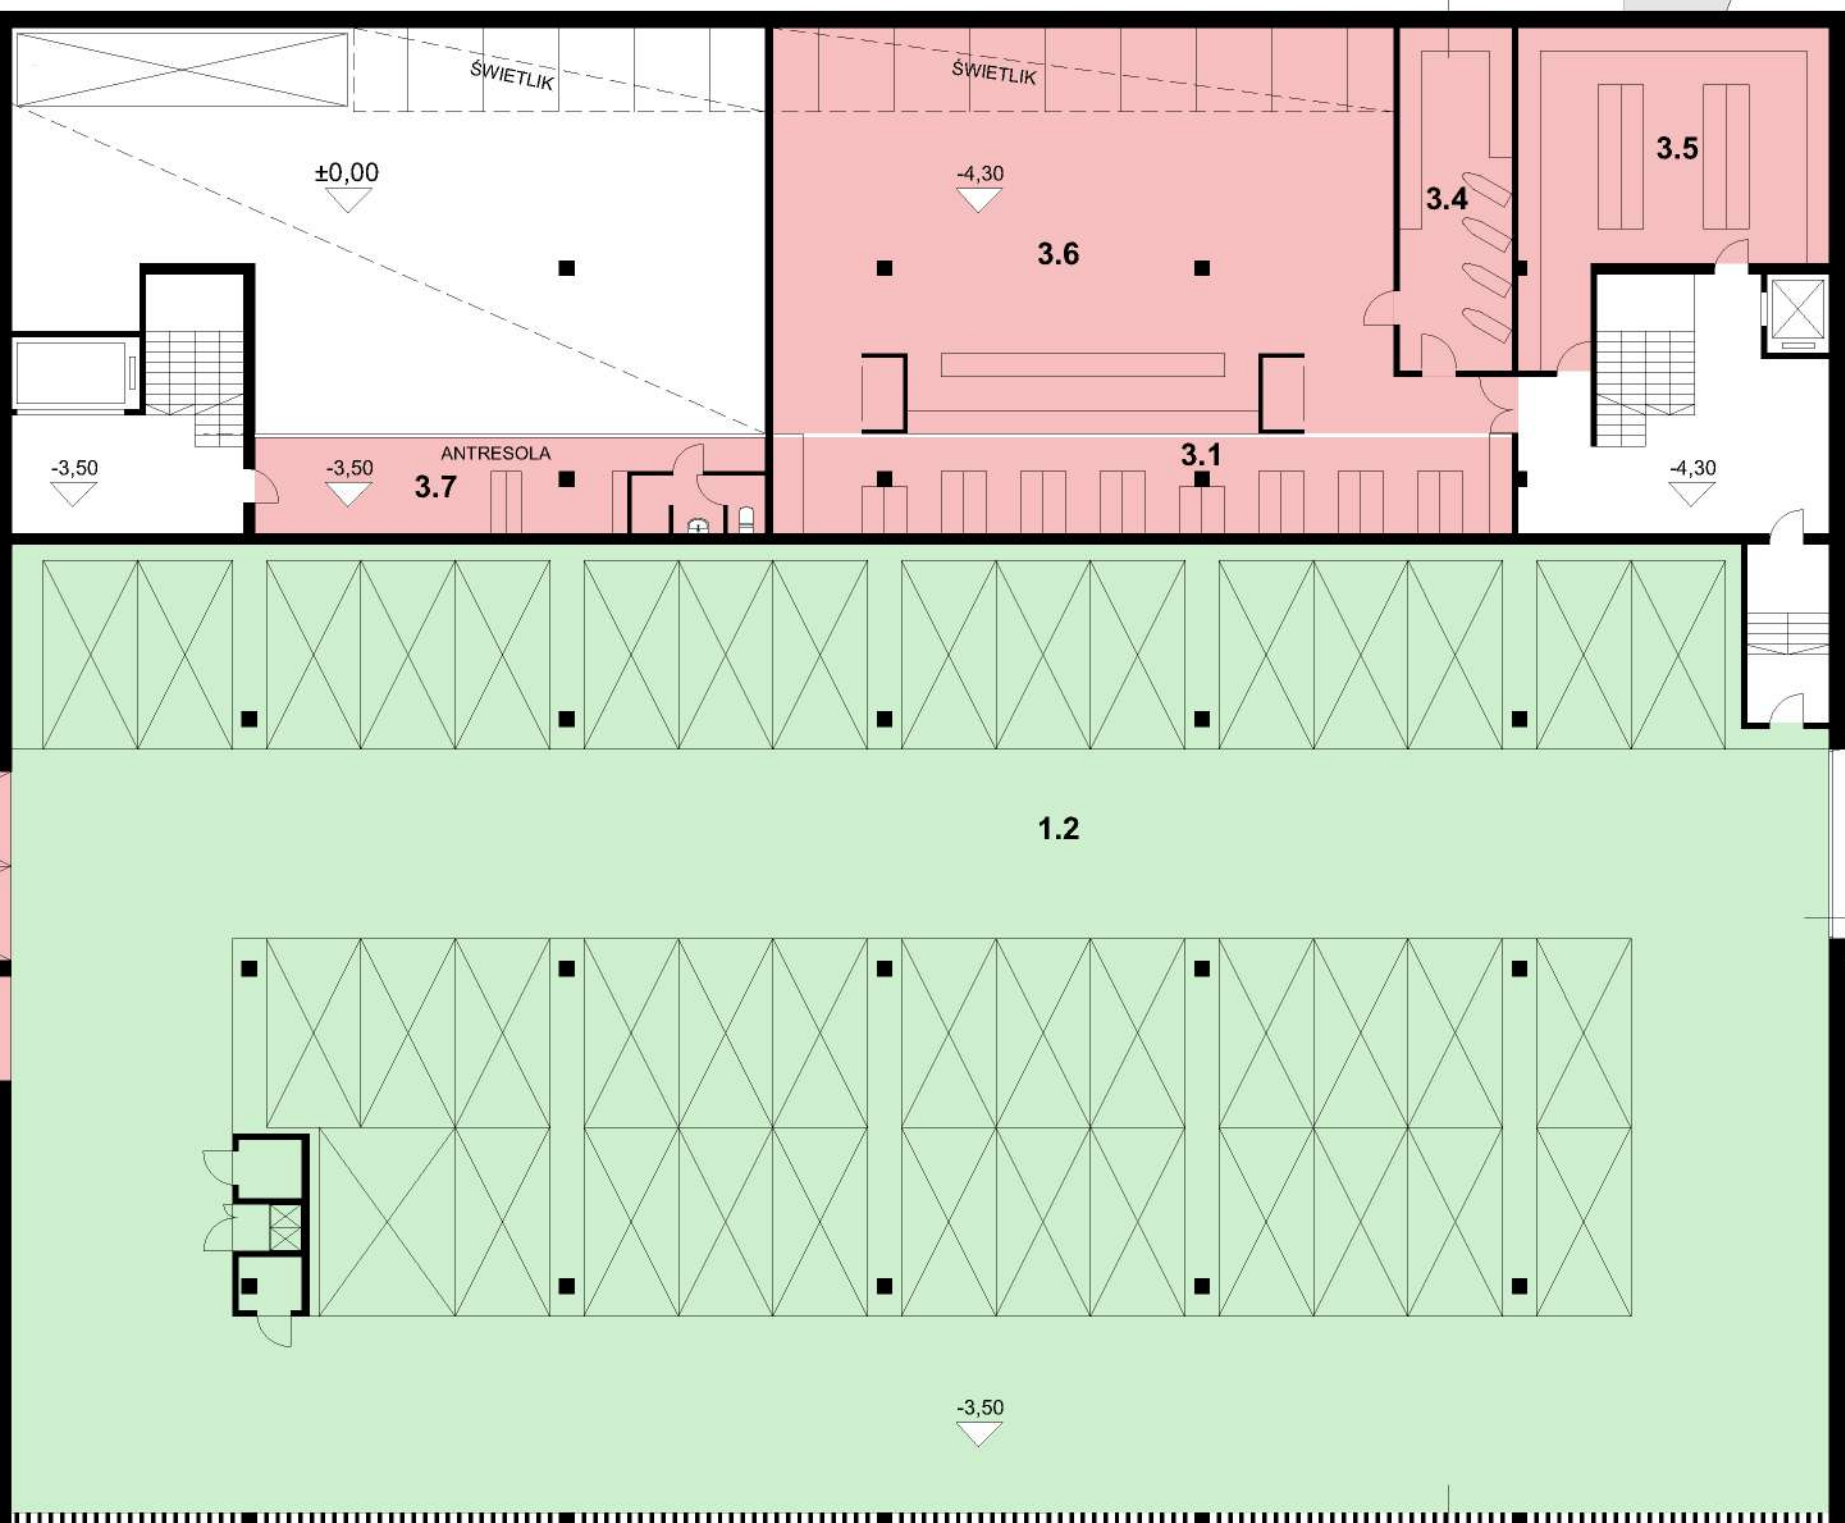

RZUT POZIOMU 0
SKALA 1:500

1 PIĘTRO


1.6	EDUKACJA / FOYER	56,7	m ²
1.9	POMIESZCZENIA SPOŁECZNE	29,1	m ²
1.10	POMIESZCZENIE MAGAZYNOWE DLA DZIAŁU EDUKACYJNEGO	28,3	m ²
2.7	KABINY AKUSTYKÓW I OŚWIELENIOWCÓW	34,6	m ²
2.8	SALE PROB	98+98	m ²
2.9	STUDIO MULTIMEDIALNE	157,4	m ²
2.10	GARDEROBY Z ŁAZIENKAMI I NATRYSKAMI	84,3	m ²
2.11	PRACOWNIE PRYZJERSKO-PERUKARSKIE	67,7	m ²
2.12	POMIESZCZENIA SPOŁECZNE DLA PRACOWNIKÓW STREFY	152,1	m ²
2.13	ARTYSTYCZNEJ POKOJE GOŚCINNE		

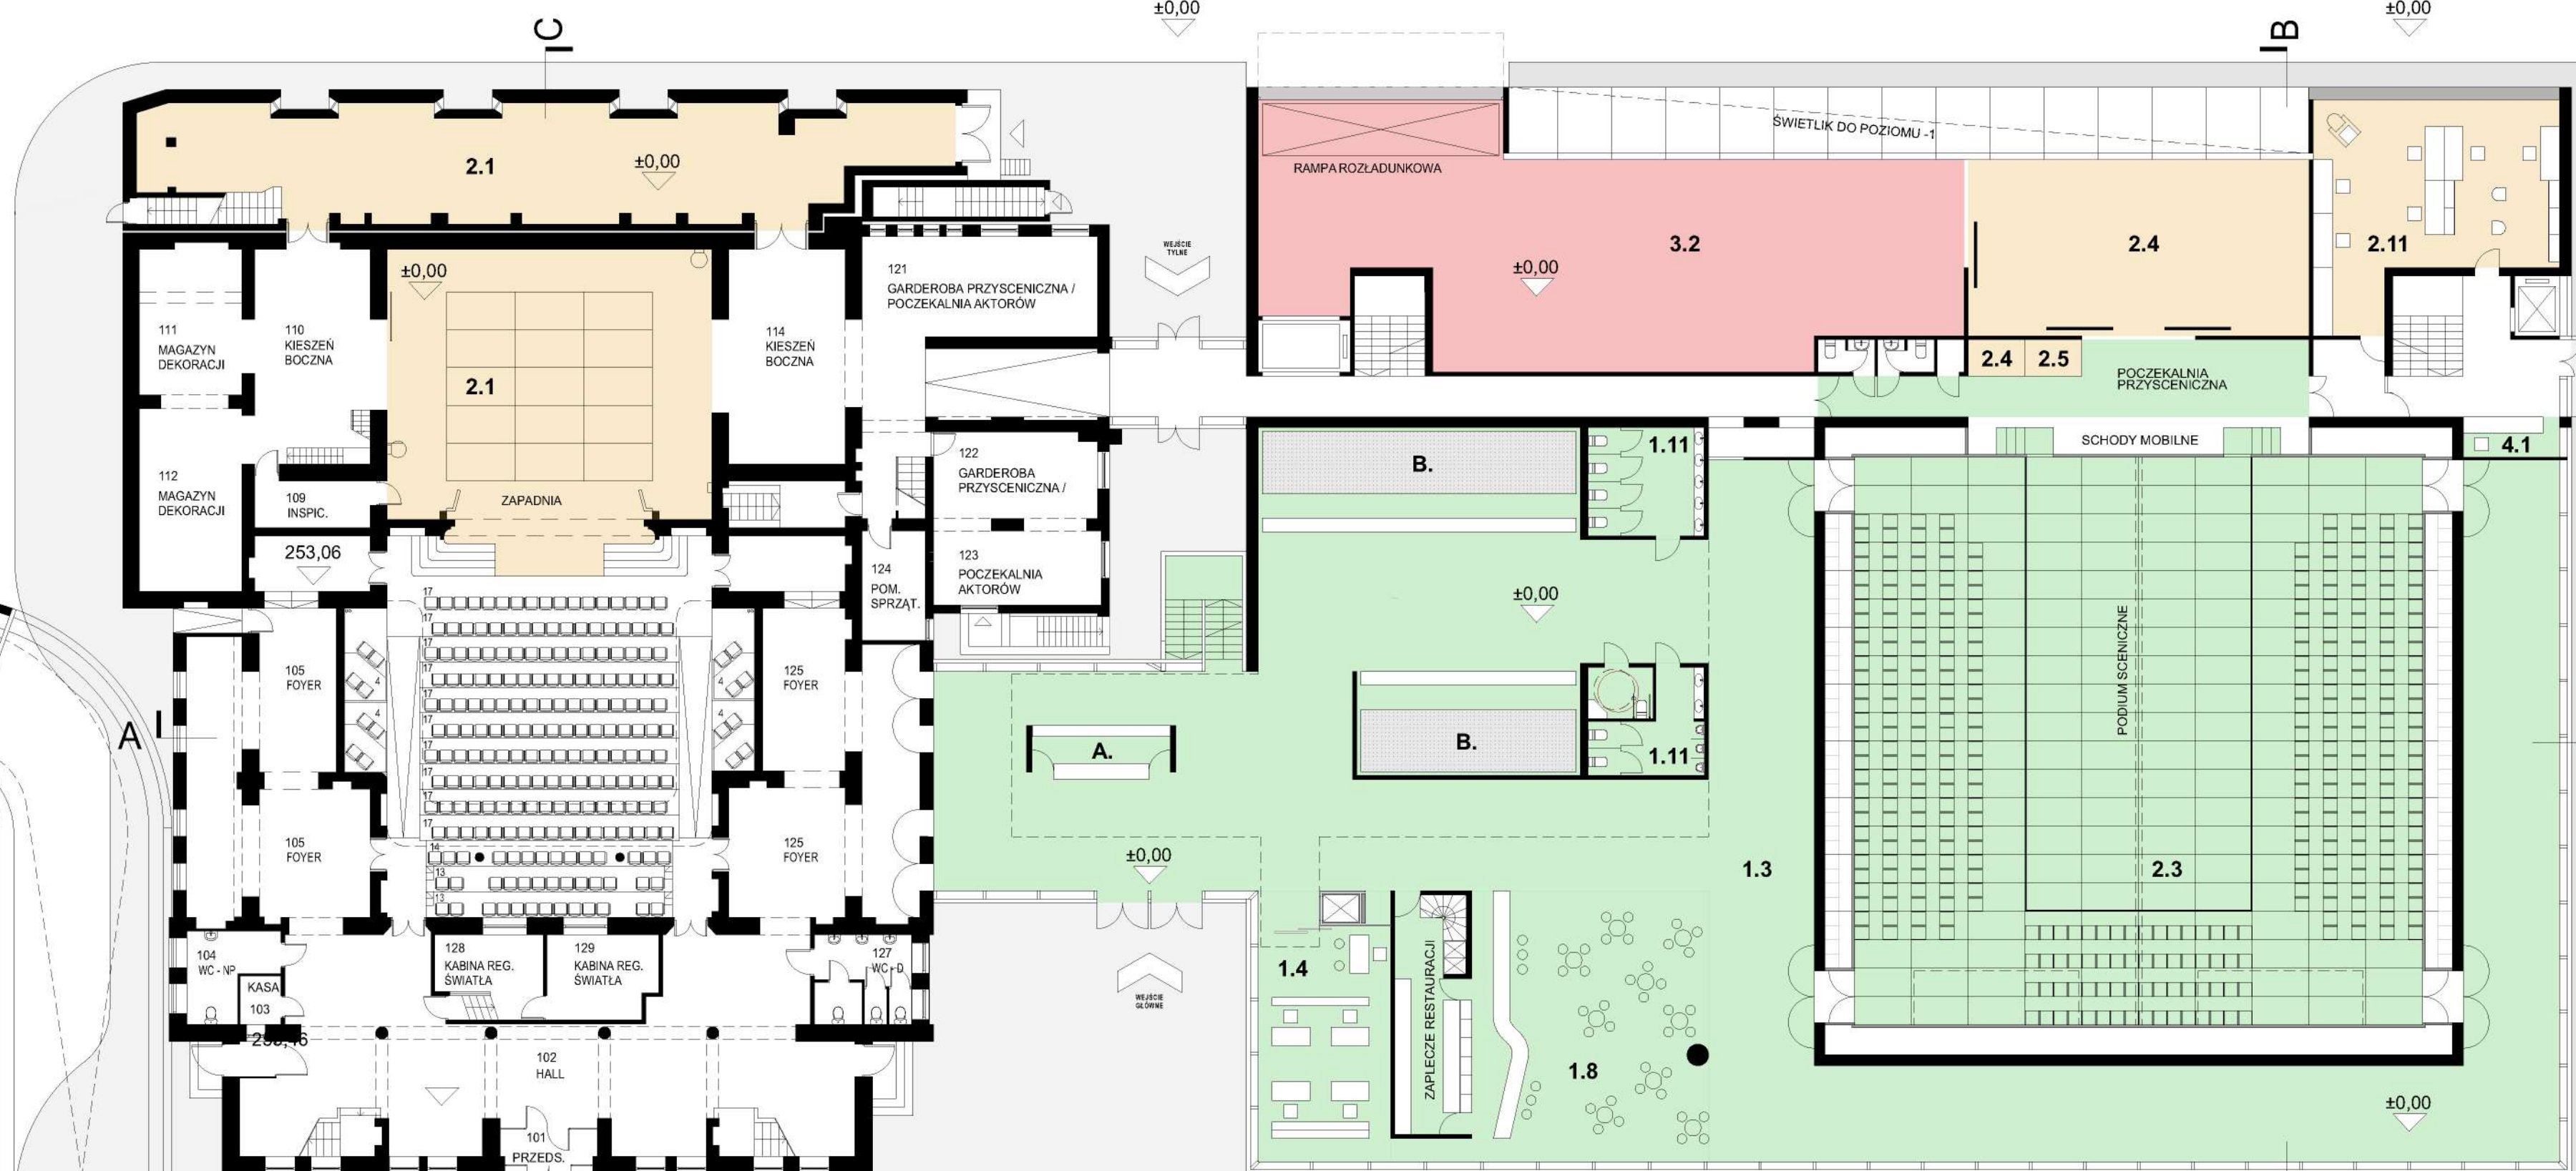


RZUT POZIOMU 1
SKALA 1:500

2 PIĘTRO

1.5	DZIAŁ PROGRAMOWY	48,4	m ²
1.7	ARCHIWUM	58,8	m ²
2.9	STUDIO MULTIMEDIALNE	28,4	m ²
4.3	DYREKCJA	57,3	m ²
A.	DYREKTOR	25,5	m ²
B.	ZASTĘPCA DYREKTORA DS. ARTYSTYCZNYCH	15,9	m ²
C.	ZASTĘPCA DYREKTORA DS. FINANSOWYCH	15,9	m ²
4.4	PRODUCENT / KOORDYNACJA ARTYSTYCZNA	29,2	m ²
4.5	MAŁA SALA KONFERENCYJNA	26,5	m ²
4.6	DZIAŁ KASJOWY	54,5	m ²
4.7	KIEROWNIK TECHNICZNY	16	m ²
4.8	KIEROWNIK ADMINISTRACYJNY	39,8	m ²
4.9	KADRY	28,3	m ²
4.10	POMIESZCZENIA SPOŁECZNE DLA DZIAŁU ADMINISTRACYJNEGO	34,2	m ²

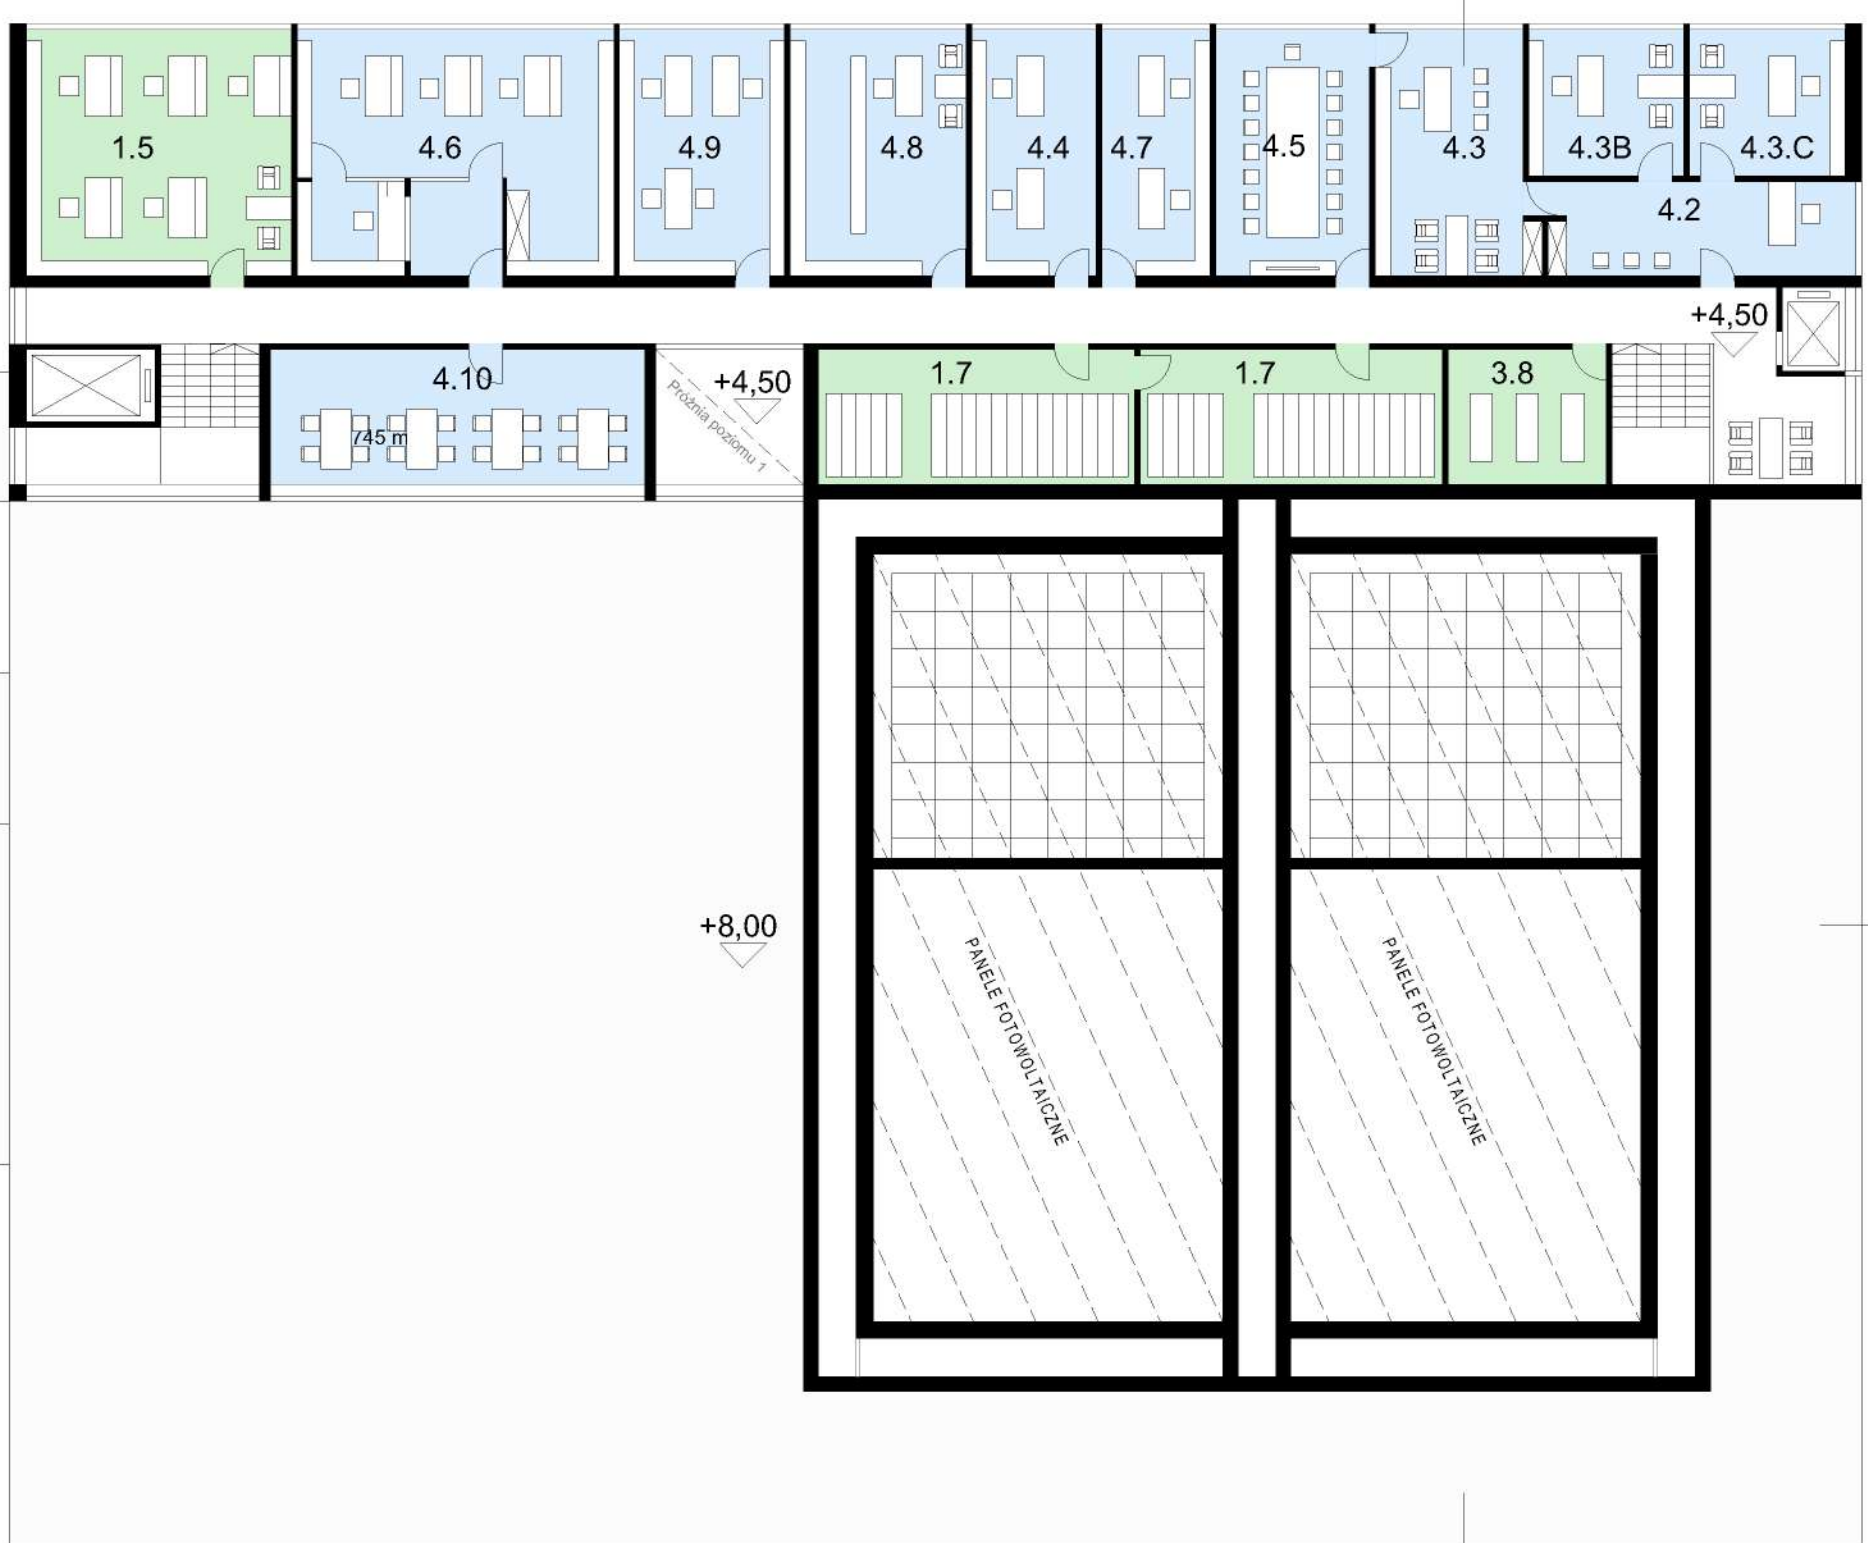

RZUT POZIOMU 2
SKALA 1:500

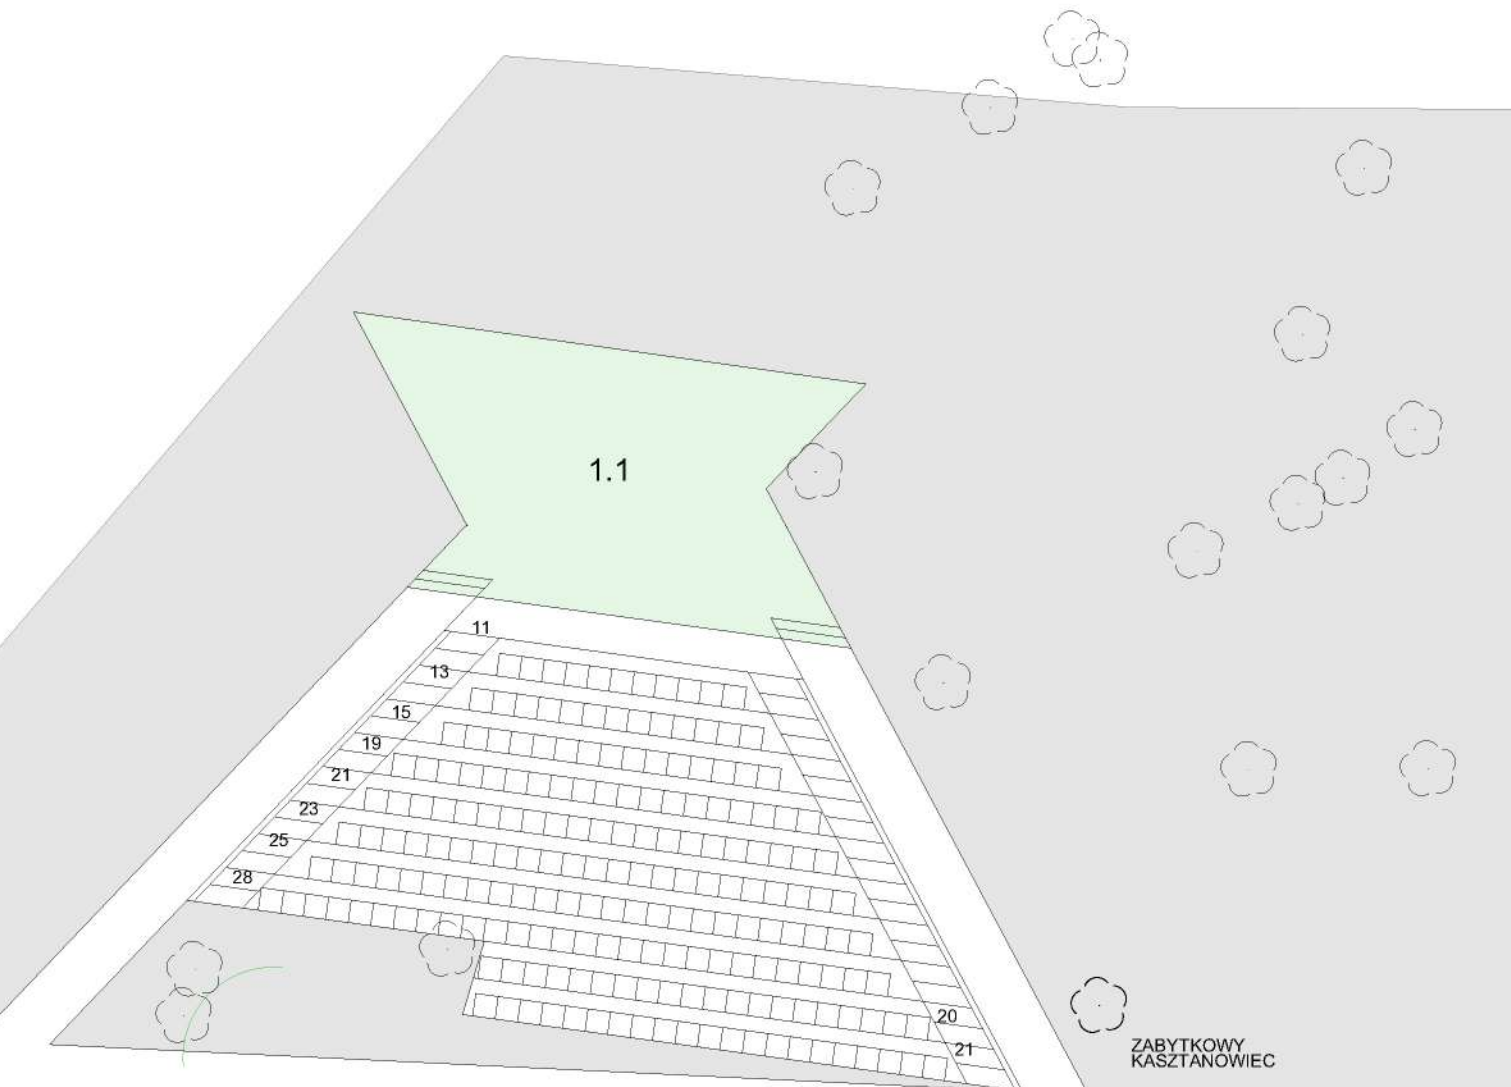

ZABYTOKI KASZANOWIEC