III

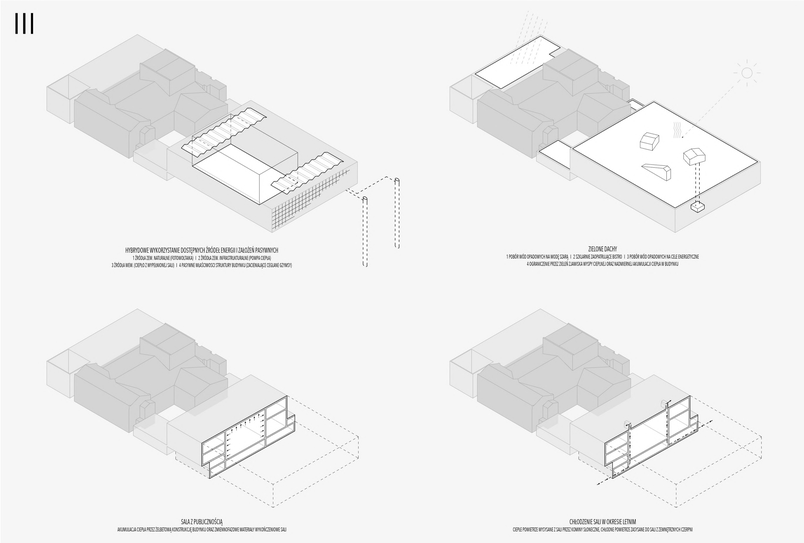

KONCEPCJA ENERGETYCZNA

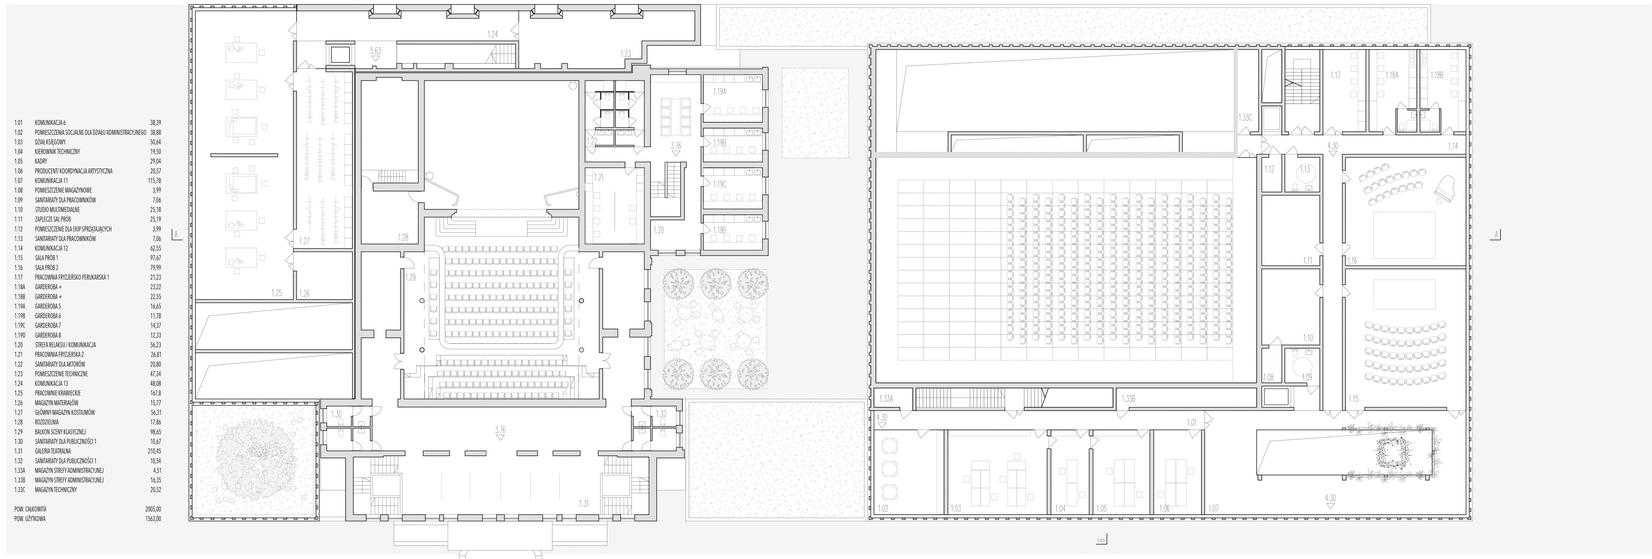

1.01	KOMUNIKACJA 6	38,39
1.02	POMIESZCZENIA SOCJALNE DLA DZIAŁU ADMINISTRACYJNEGO	28,88
1.03	DZIAŁ KSIĘGOWY	50,64
1.04	KIEROWNIK TECHNICZNY	19,50
1.05	KADRY	29,04
1.06	PRODUCENTI KOORDYNACJA ARTYSTYCZNA	20,57
1.07	KOMUNIKACJA 11	115,78
1.08	POMIESZCZENIE MAGAZYNOWE	3,99
1.09	SANITARIATY DLA PRACOWNIKÓW	7,06
1.10	STUDIO MULTIMEDIALNE	25,18
1.11	ZAPLECZE SAL PRÓB	25,19
1.12	POMIESZCZENIE DLA EKIP SPRZĄTAJĄCYCH	3,99
1.13	SANITARIATY DLA PRACOWNIKÓW	7,06
1.14	KOMUNIKACJA 12	62,55
1.15	SALA PRÓB 1	97,67
1.16	SALA PRÓB 2	79,99
1.17	PRACOWNIA RYCZEŁKO PERUKARSKA 1	21,23
1.18A	GARDEROBA +	23,22
1.18B	GARDEROBA +	22,55
1.19A	GARDEROBA 5	16,65
1.19B	GARDEROBA 6	11,78
1.19C	GARDEROBA 7	14,37
1.19D	GARDEROBA 8	12,33
1.20	STREFA RELAKSU I KOMUNIKACJA	56,23
1.21	PRACOWNIA RYCZEŁKO 2	26,81
1.22	SANITARIATY DLA AKTORÓW	20,80
1.23	POMIESZCZENIE TECHNICZNE	47,34
1.24	KOMUNIKACJA 13	48,08
1.25	PRACOWNIE KRAWIECKIE	167,8
1.26	MAGAZYN MATERIAŁÓW	15,77
1.27	GŁÓWNY MAGAZYN KOSTIUMÓW	56,51
1.28	ROZDZIELNIA	17,86
1.29	BALKON SCENY KLASYCZNEJ	98,65
1.30	SANITARIATY DLA PUBLICZNOŚCI 1	19,67
1.31	GALERIA TERTRALNA	210,45
1.32	SANITARIATY DLA PUBLICZNOŚCI 1	10,54
1.33A	MAGAZYN STREFY ADMINISTRACYJNEJ	4,51
1.33B	MAGAZYN STREFY ADMINISTRACYJNEJ	14,35
1.33C	MAGAZYN TECHNICZNY	20,52
POW. CAŁKOWITA		2005,00
POW. UŻYTKOWA		1563,00

RZUT 1 PIĘTRA | 1:200

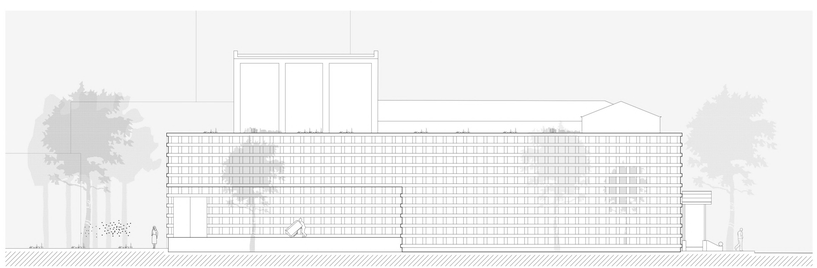

ELEWACJA PÓŁNOCNA | 1:200

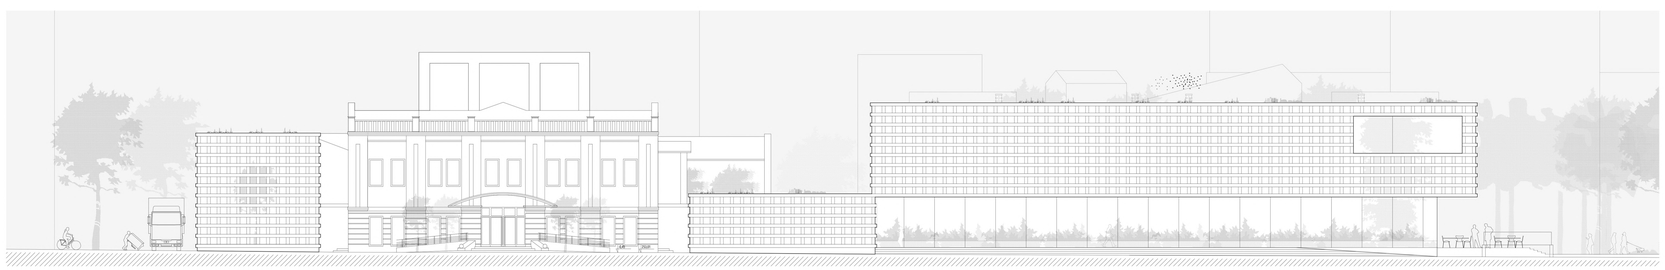

ELEWACJA ZACHODNIA | 1:200