KONCEPCJA URBANISTYCZNO-ARCHITEKTONICZNA ROZBUDOWY TEATRU ZAGŁĘBIA W SOSONOWCU PRZY ULICY TEATRALNEJ

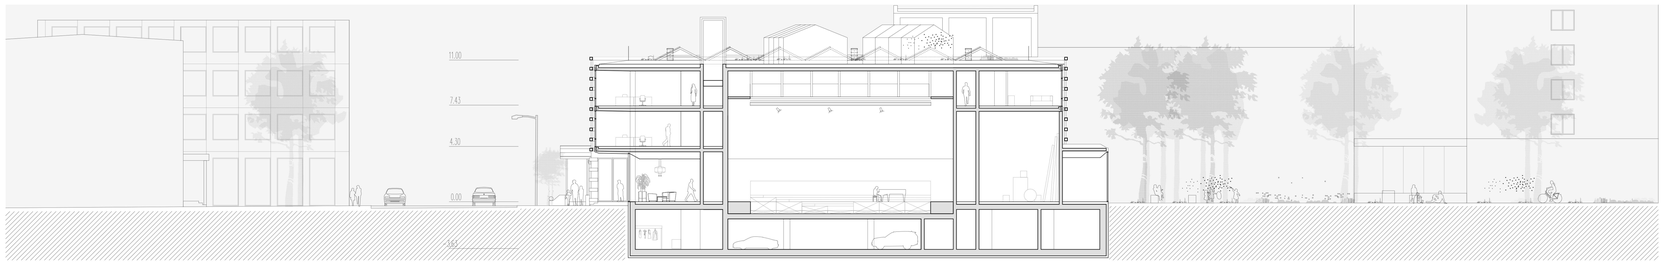

PRZEKRÓJ B-B I 1:200

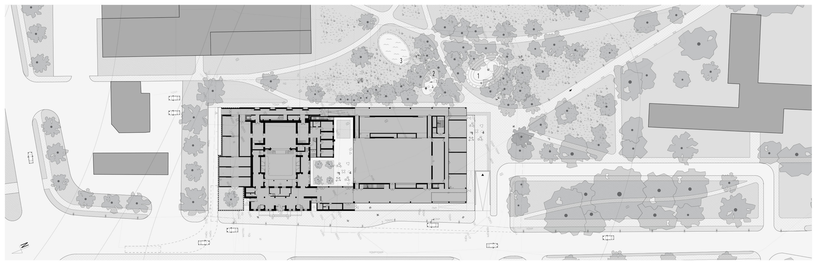

1 AMFITEATR I 2 OGRÓD SPOŁECZNY I 3 STAW POW. DZIAŁKI 7927 M2 POW. ZABUDOWY 3565 M2 POW. DRÓG I CHODNIKÓW 2299 M2 ILOŚĆ MIEJSC POSTOJOWYCH W GARAŻU PODZIEMNYM 30 PZT I 1:1000

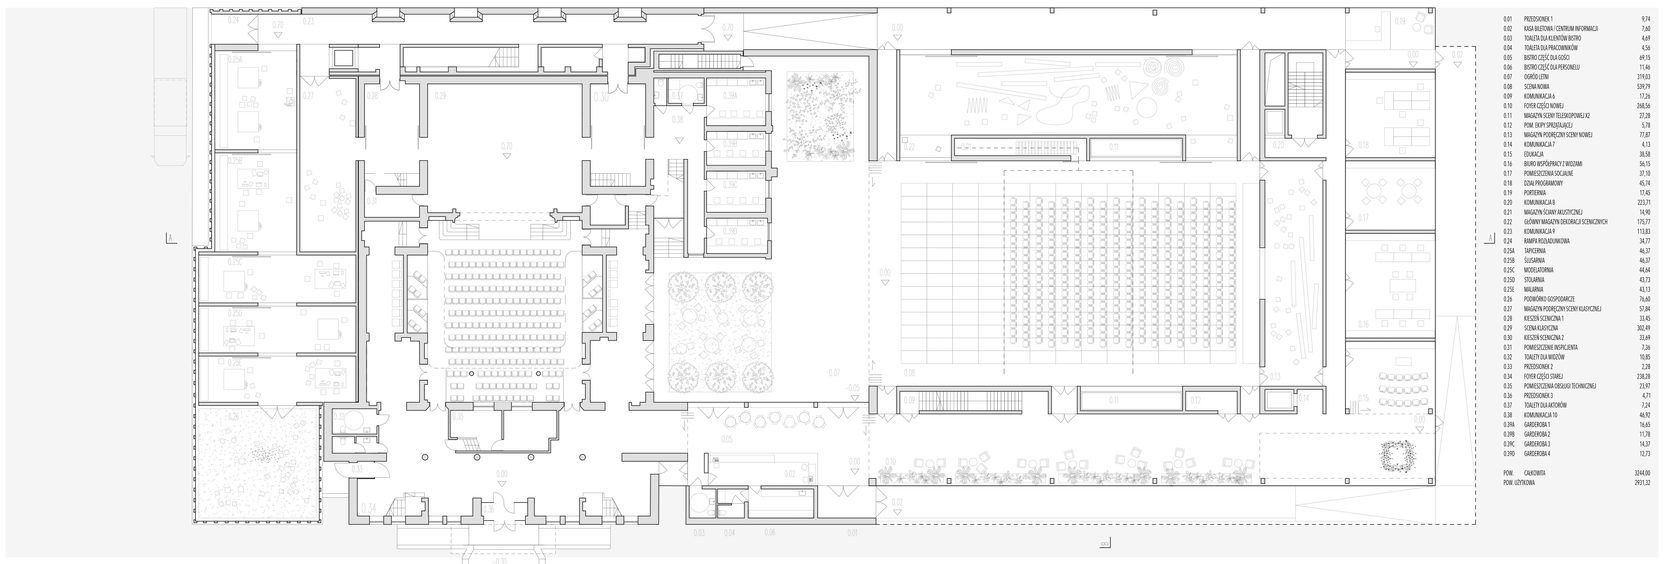

0.01	PRZEDSIONEK 1	9,74
0.02	KASA BILETOWA I CENTRUM INFORMACJI	7,60
0.03	TOALETA DLA KLIENTÓW BISTRO	4,69
0.04	TOALETA DLA PRACOWNIKÓW	4,56
0.05	BISTRO CZĘŚĆ DLA GOŚCI	69,15
0.06	BISTRO CZĘŚĆ DLA PERSONELU	11,46
0.07	OGRÓD LETNI	319,03
0.08	SCENA NOWA	539,79
0.09	KOMUNIKACJA 6	17,26
0.10	FOYER CZĘŚCI NOWEJ	268,56
0.11	MAGAZYN SCENY TELESKOPOWEJ X2	27,28
0.12	POM. DUPY SPRZĄTACZKI	5,78
0.13	MAGAZYN PODRĘCZNY SCENY NOWEJ	77,87
0.14	KOMUNIKACJA 7	4,13
0.15	ELEWACJA	38,58
0.16	BIURO WOP/SPRACY Z WOZAMI	56,15
0.17	POMIESZCZENIA SOCJALNE	37,10
0.18	SZNA PROGRAMOWY	45,74
0.19	PORTIERNIA	17,45
0.20	KOMUNIKACJA 8	233,71
0.21	MAGAZYN SCENY KLASYCZNEJ	14,90
0.22	GŁÓWNY MAGAZYN DEKORACJI SCENICZNYCH	175,77
0.23	KOMUNIKACJA 9	113,83
0.24	RAMPA ROZŁADUNKOWA	24,77
0.25A	TAPICERNIA	46,37
0.25B	ŚLUSARNIA	46,37
0.25C	MODELATORNIA	44,64
0.25D	STOLARNIA	43,73
0.25E	MALARNIA	43,13
0.26	PODMÓWKO GOSPODARCZE	76,60
0.27	MAGAZYN PODRĘCZNY SCENY KLASYCZNEJ	57,84
0.28	KIESZEŃ SCENICZNA 1	33,45
0.29	SCENA KLASYCZNA	302,49
0.30	KIESZEŃ SCENICZNA 2	33,69
0.31	POMIESZCZENIE INSPICJENTA	7,36
0.32	TOALETY DLA WIDZÓW	10,85
0.33	PRZEDSIONEK 2	2,28
0.34	FOYER CZĘŚCI STAREJ	238,28
0.35	POMIESZCZENIA OBSŁUGI TECHNICZNEJ	23,97
0.36	PRZEDSIONEK 3	4,71
0.37	TOALETY DLA WIDZÓW	7,24
0.38	KOMUNIKACJA 10	46,92
0.39A	GARDEROBA 1	16,65
0.39B	GARDEROBA 2	11,78
0.39C	GARDEROBA 3	14,37
0.39D	GARDEROBA 4	12,73
POW.	CAŁKOWITA	3244,00
POW.	UŻYTKOWA	2931,32

RZUT PARTERU I 1:200

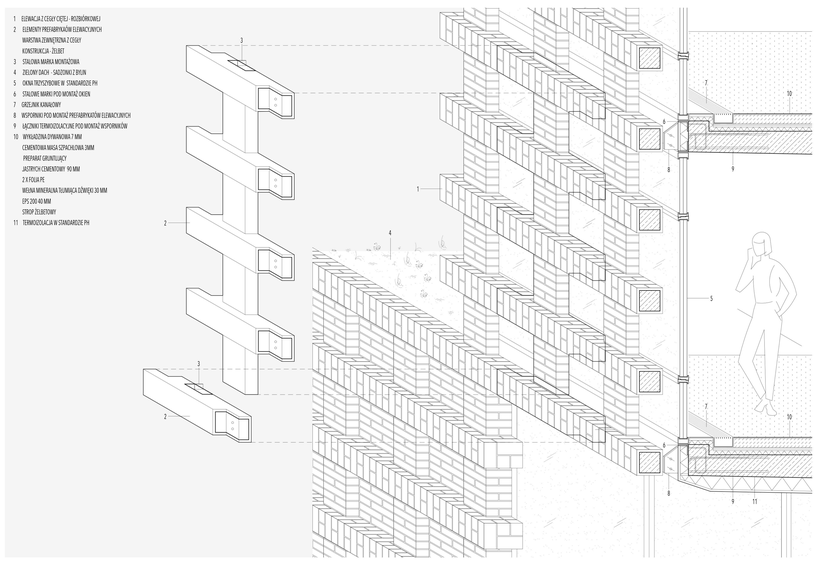

1 ELEWACJA Z CEGŁY CIĘTEJ - RUSTIKOWEJ
2 ELEMENTY PREFABRYKOWANE ELEWACYJNYCH
WARSTWA ZEWNĘTRZNA Z CEGŁY
KONSTRUKCJA - ŻELBET
3 STALOWA MARKA MONTAŻOWA
4 ZIELONY DACH - SADZONKI Z BRUN
5 OKNA TRZYSZYBOWE W STANDARDZIE PH
6 STALOWE MARKI POD MONTAŻ OKIEN
7 GZELNIK KANAŁOWY
8 WSPORNIKI POD MONTAŻ PREFABRYKATÓW ELEWACYJNYCH
9 ŁĄCZNIKI TERMOIZOLACYJNE POD MONTAŻ WSPORNIKÓW
10 WYRÓWNANIA DYWANOWE 7 MM
CEMENTOWA MASA SZPACHLOWA 2MM
PREPARAT GRUNTUJĄCY
JACZMYCH CEMENTOWY 10 MM
2 X FOLIA PE
WEŁNA MINERALNA TŁUMIĄCA DŹWIĘK 30 MM
EPS 200 40 MM
GRUNT ZELBETOWY
11 TERMOIZOLACJA W STANDARDZIE PH

DETAL ELEWACJI I 1:25