IV

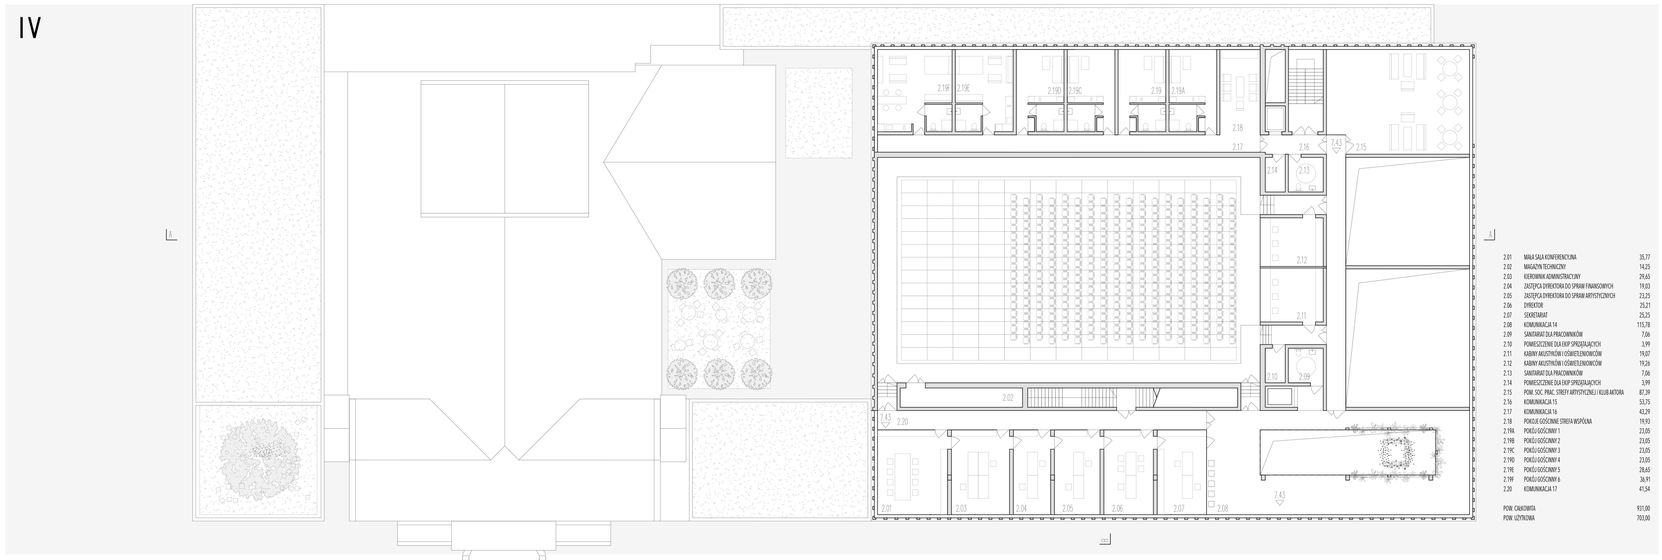

2.01	SALA SALA KONFERENCYJNA	35,77
2.02	MAGAZYN TECHNICZNY	14,25
2.03	KIEROWNIK ADMINISTRACYJNY	29,65
2.04	ZASTĘPCA DYREKTORA DO SPRAW FINANSOWYCH	19,03
2.05	ZASTĘPCA DYREKTORA DO SPRAW ARTYSTYCZNYCH	23,25
2.06	DYREKTOR	25,21
2.07	SEKRETARIAT	25,25
2.08	KOMUNIKACJA 14	115,78
2.09	SANITARIAT DLA PRACOWNIKÓW	7,06
2.10	POMIESZCZENIE DLA ESP SPRZĄTAJĄCYCH	3,99
2.11	KABINY AKUSTYCZNE I OŚWIETLENIOWCÓW	19,07
2.12	KABINY AKUSTYCZNE I OŚWIETLENIOWCÓW	19,26
2.13	SANITARIAT DLA PRACOWNIKÓW	7,06
2.14	POMIESZCZENIE DLA ESP SPRZĄTAJĄCYCH	3,99
2.15	POM. SOC. PRAC. STREFY ARTYSTYCZNEJ I KLUBJACTORA	87,39
2.16	KOMUNIKACJA 15	53,75
2.17	KOMUNIKACJA 16	43,29
2.18	POKOJE GOŚCINNE STREFA WSPÓLNA	19,93
2.19A	POKÓJ GOŚCINNY 1	23,05
2.19B	POKÓJ GOŚCINNY 2	23,05
2.19C	POKÓJ GOŚCINNY 3	23,05
2.19D	POKÓJ GOŚCINNY 4	23,05
2.19E	POKÓJ GOŚCINNY 5	28,65
2.19F	POKÓJ GOŚCINNY 6	36,91
2.20	KOMUNIKACJA 17	41,54
	POW. CAŁKOWITA	931,00
	POW. UŻYTKOWA	703,00

RZUT 2 PIĘTRA I 1:200

RZUT DACHU I 1:200

ELEWACJA WSCHODNIA I 1:200

ELEWACJA POŁUDNIOWA I 1:200