





Ujęcie przestrzeni od strony parku




Ujęcie wnętrza strefy rozbudowy

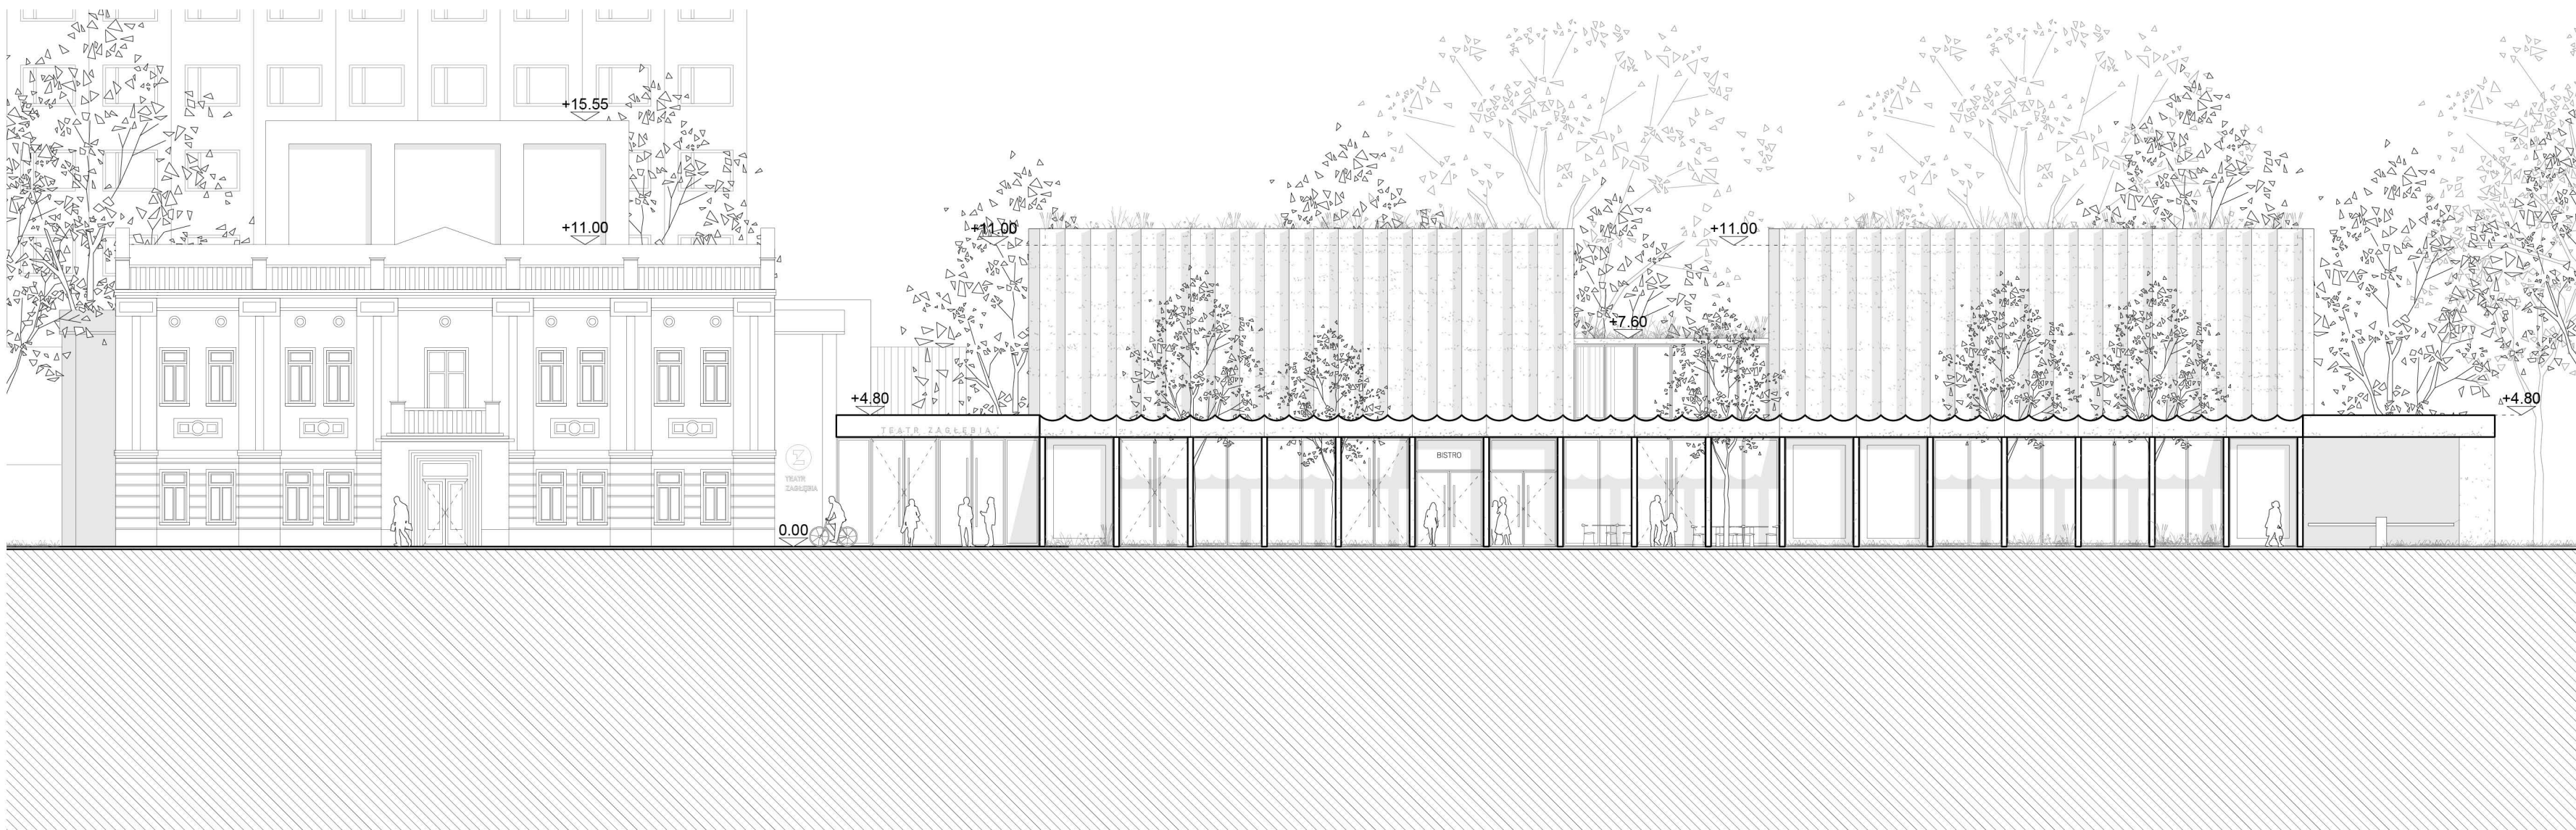


Elevacja od strony ulicy Teatralnej 1:200

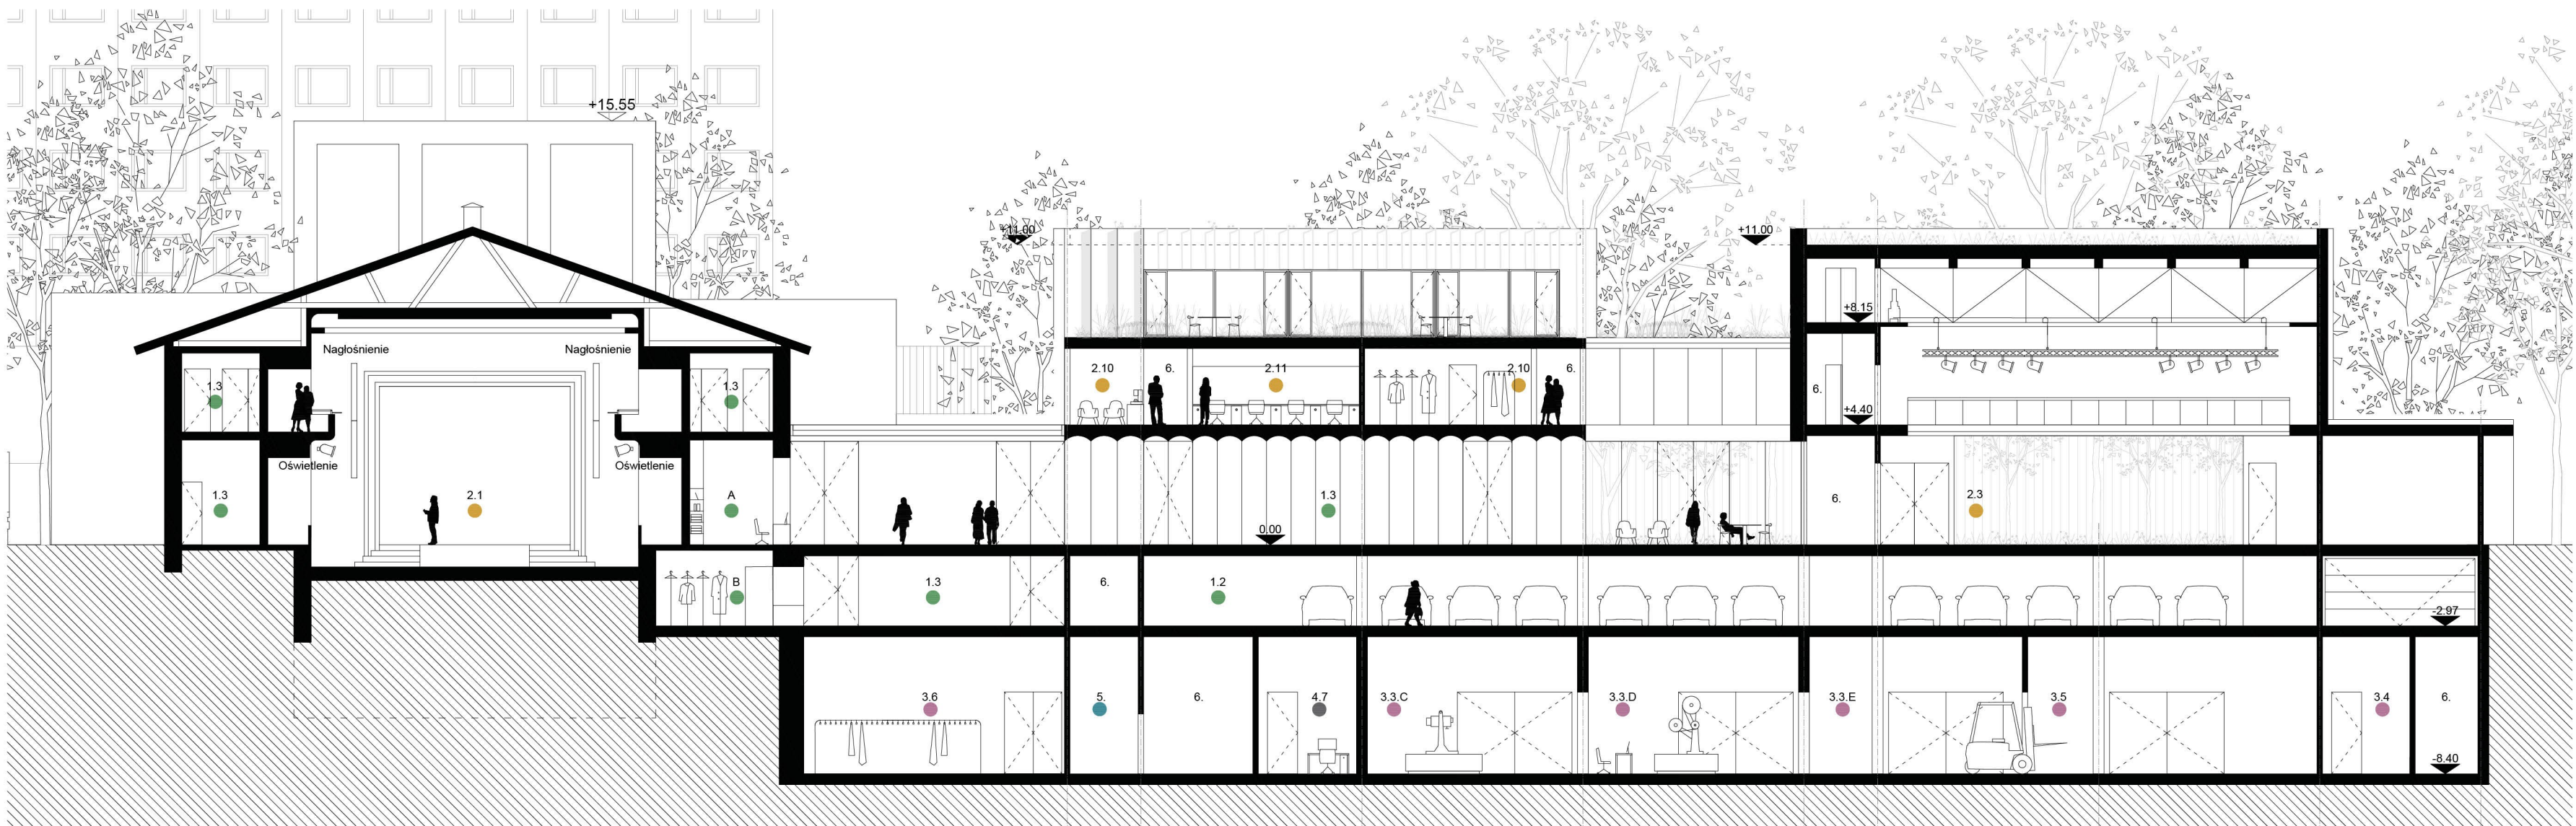


Przekrój A 1:200

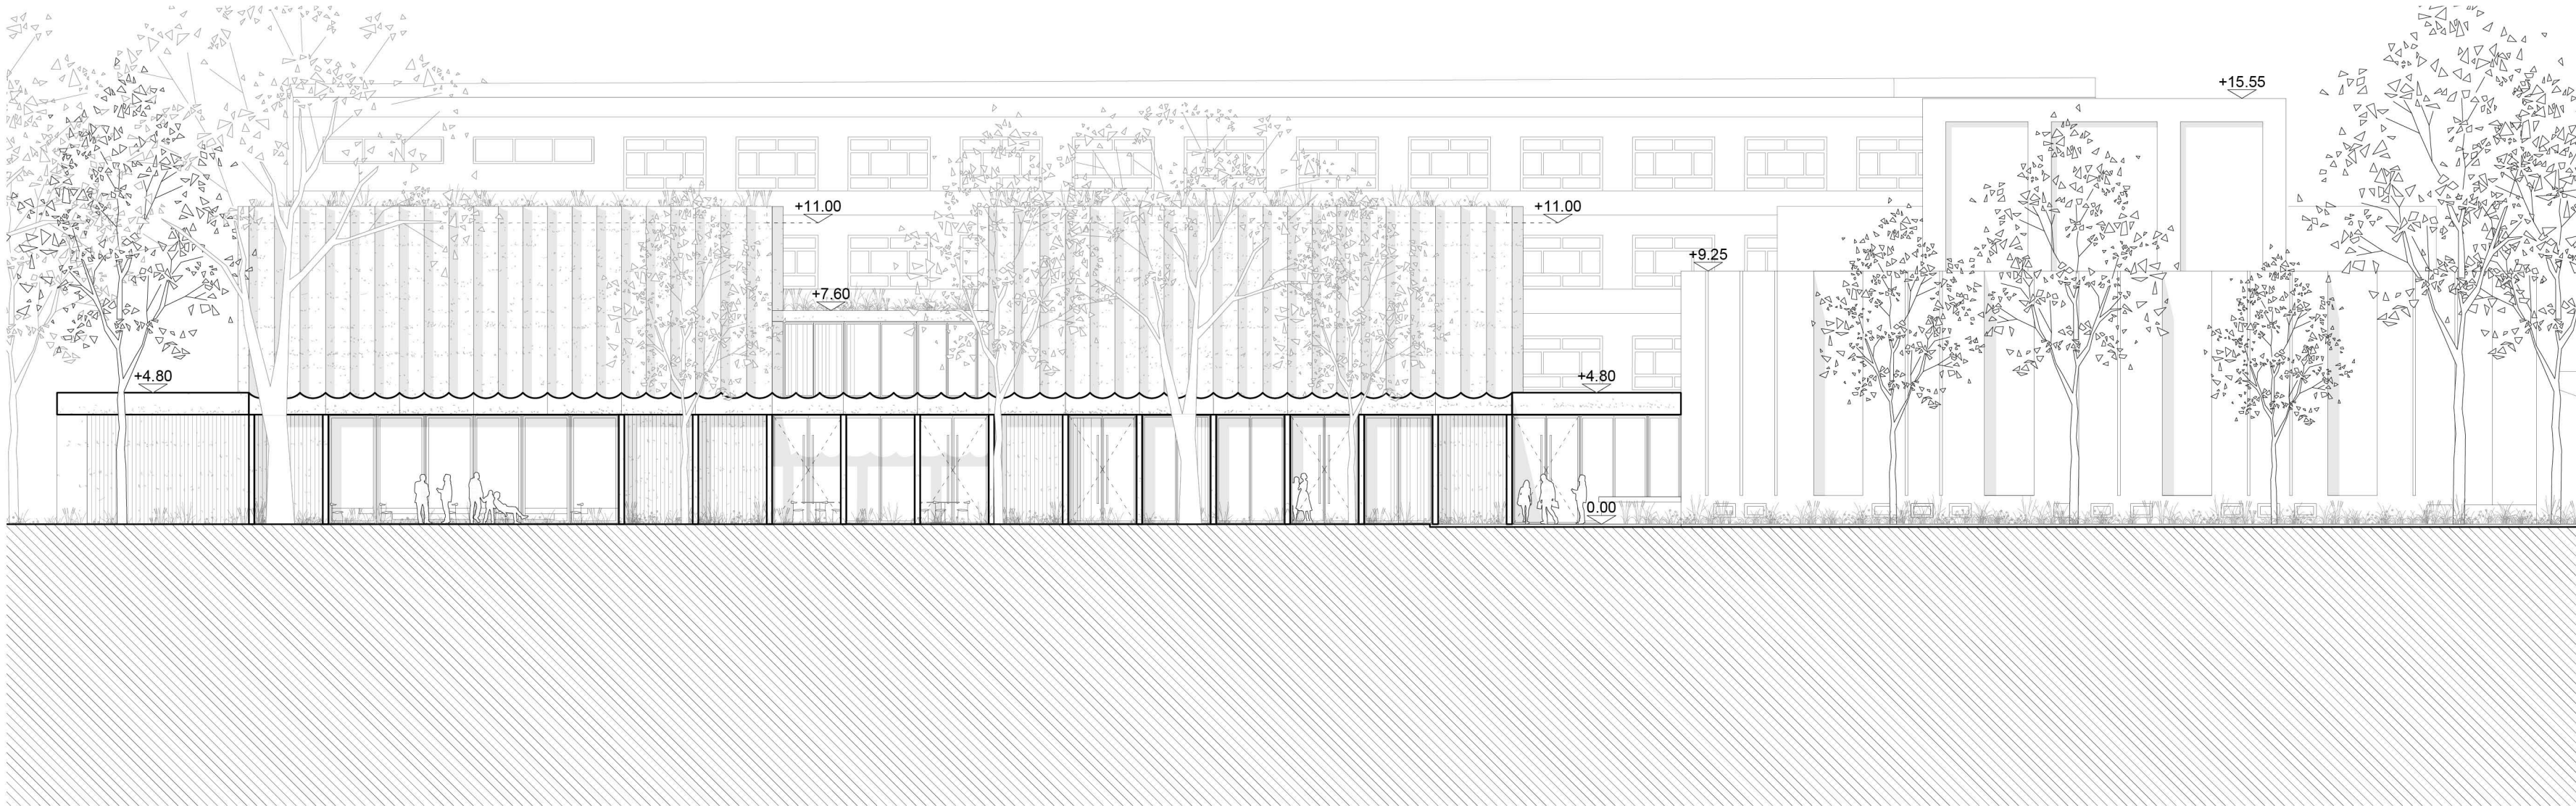

Elevacja od strony parku 1:200

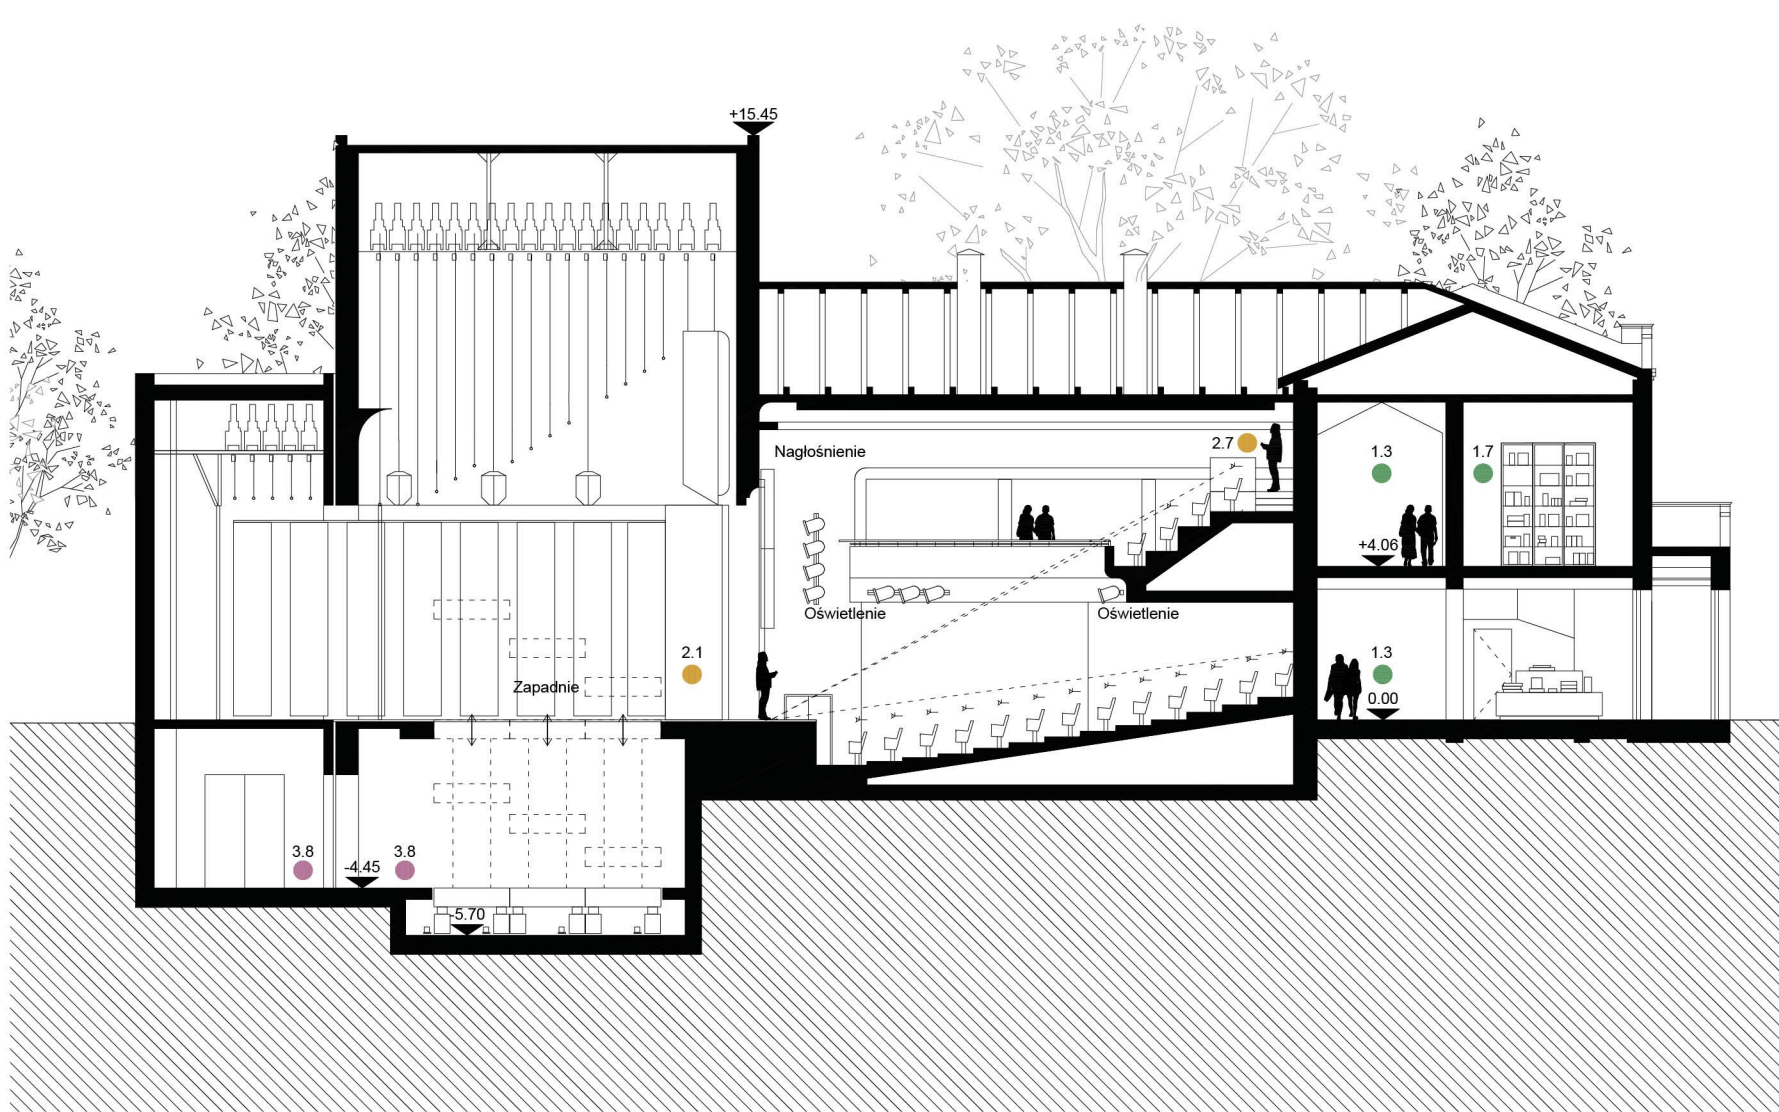

Przekrój B 1:200

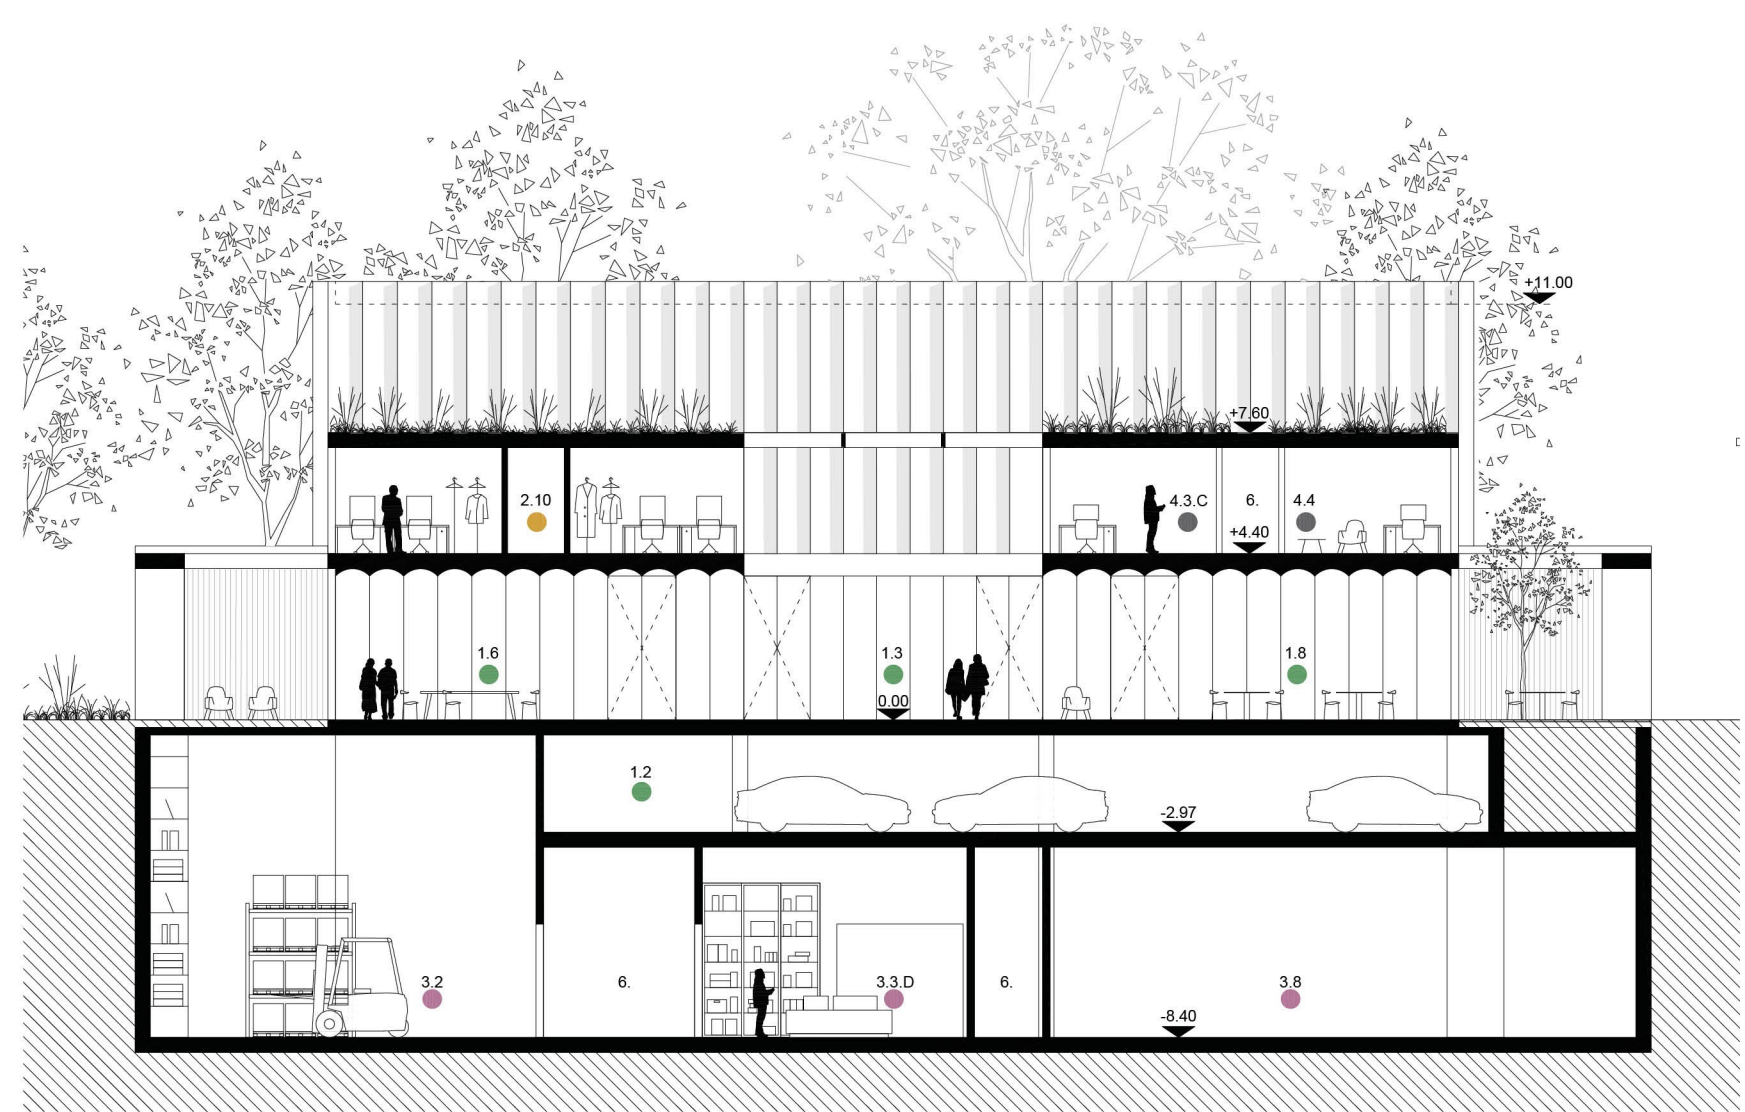

Przekrój C 1:200