


Kopia mapy zasadniczej		Skala mapy 1:500	
Godło arkusza mapy	6.130.31.16.3.1	Poświadczam się zgodność niniejszej kopii z treścią materiału państwowego zasobu geodezyjnego i kartograficznego	
Jednostka ewid.	M.Sosnowiec		
Obręb ewid.	0011 11	Numer sprawy	WGG.6642.753.2021
Numer działki	3557, 3562 i inne	Nazwa materiału zasobu	
Ulica, nr		Data wykonania kopii	2021-05-04
Układ współrz. płaskich	2000/18	Sporządził(a): Kamila Krzysik	
Układ wysokości	Kronsztadt'86		
Dokument niniejszy jest przeznaczony do dokonywania wpisu w księdze wieczystej			

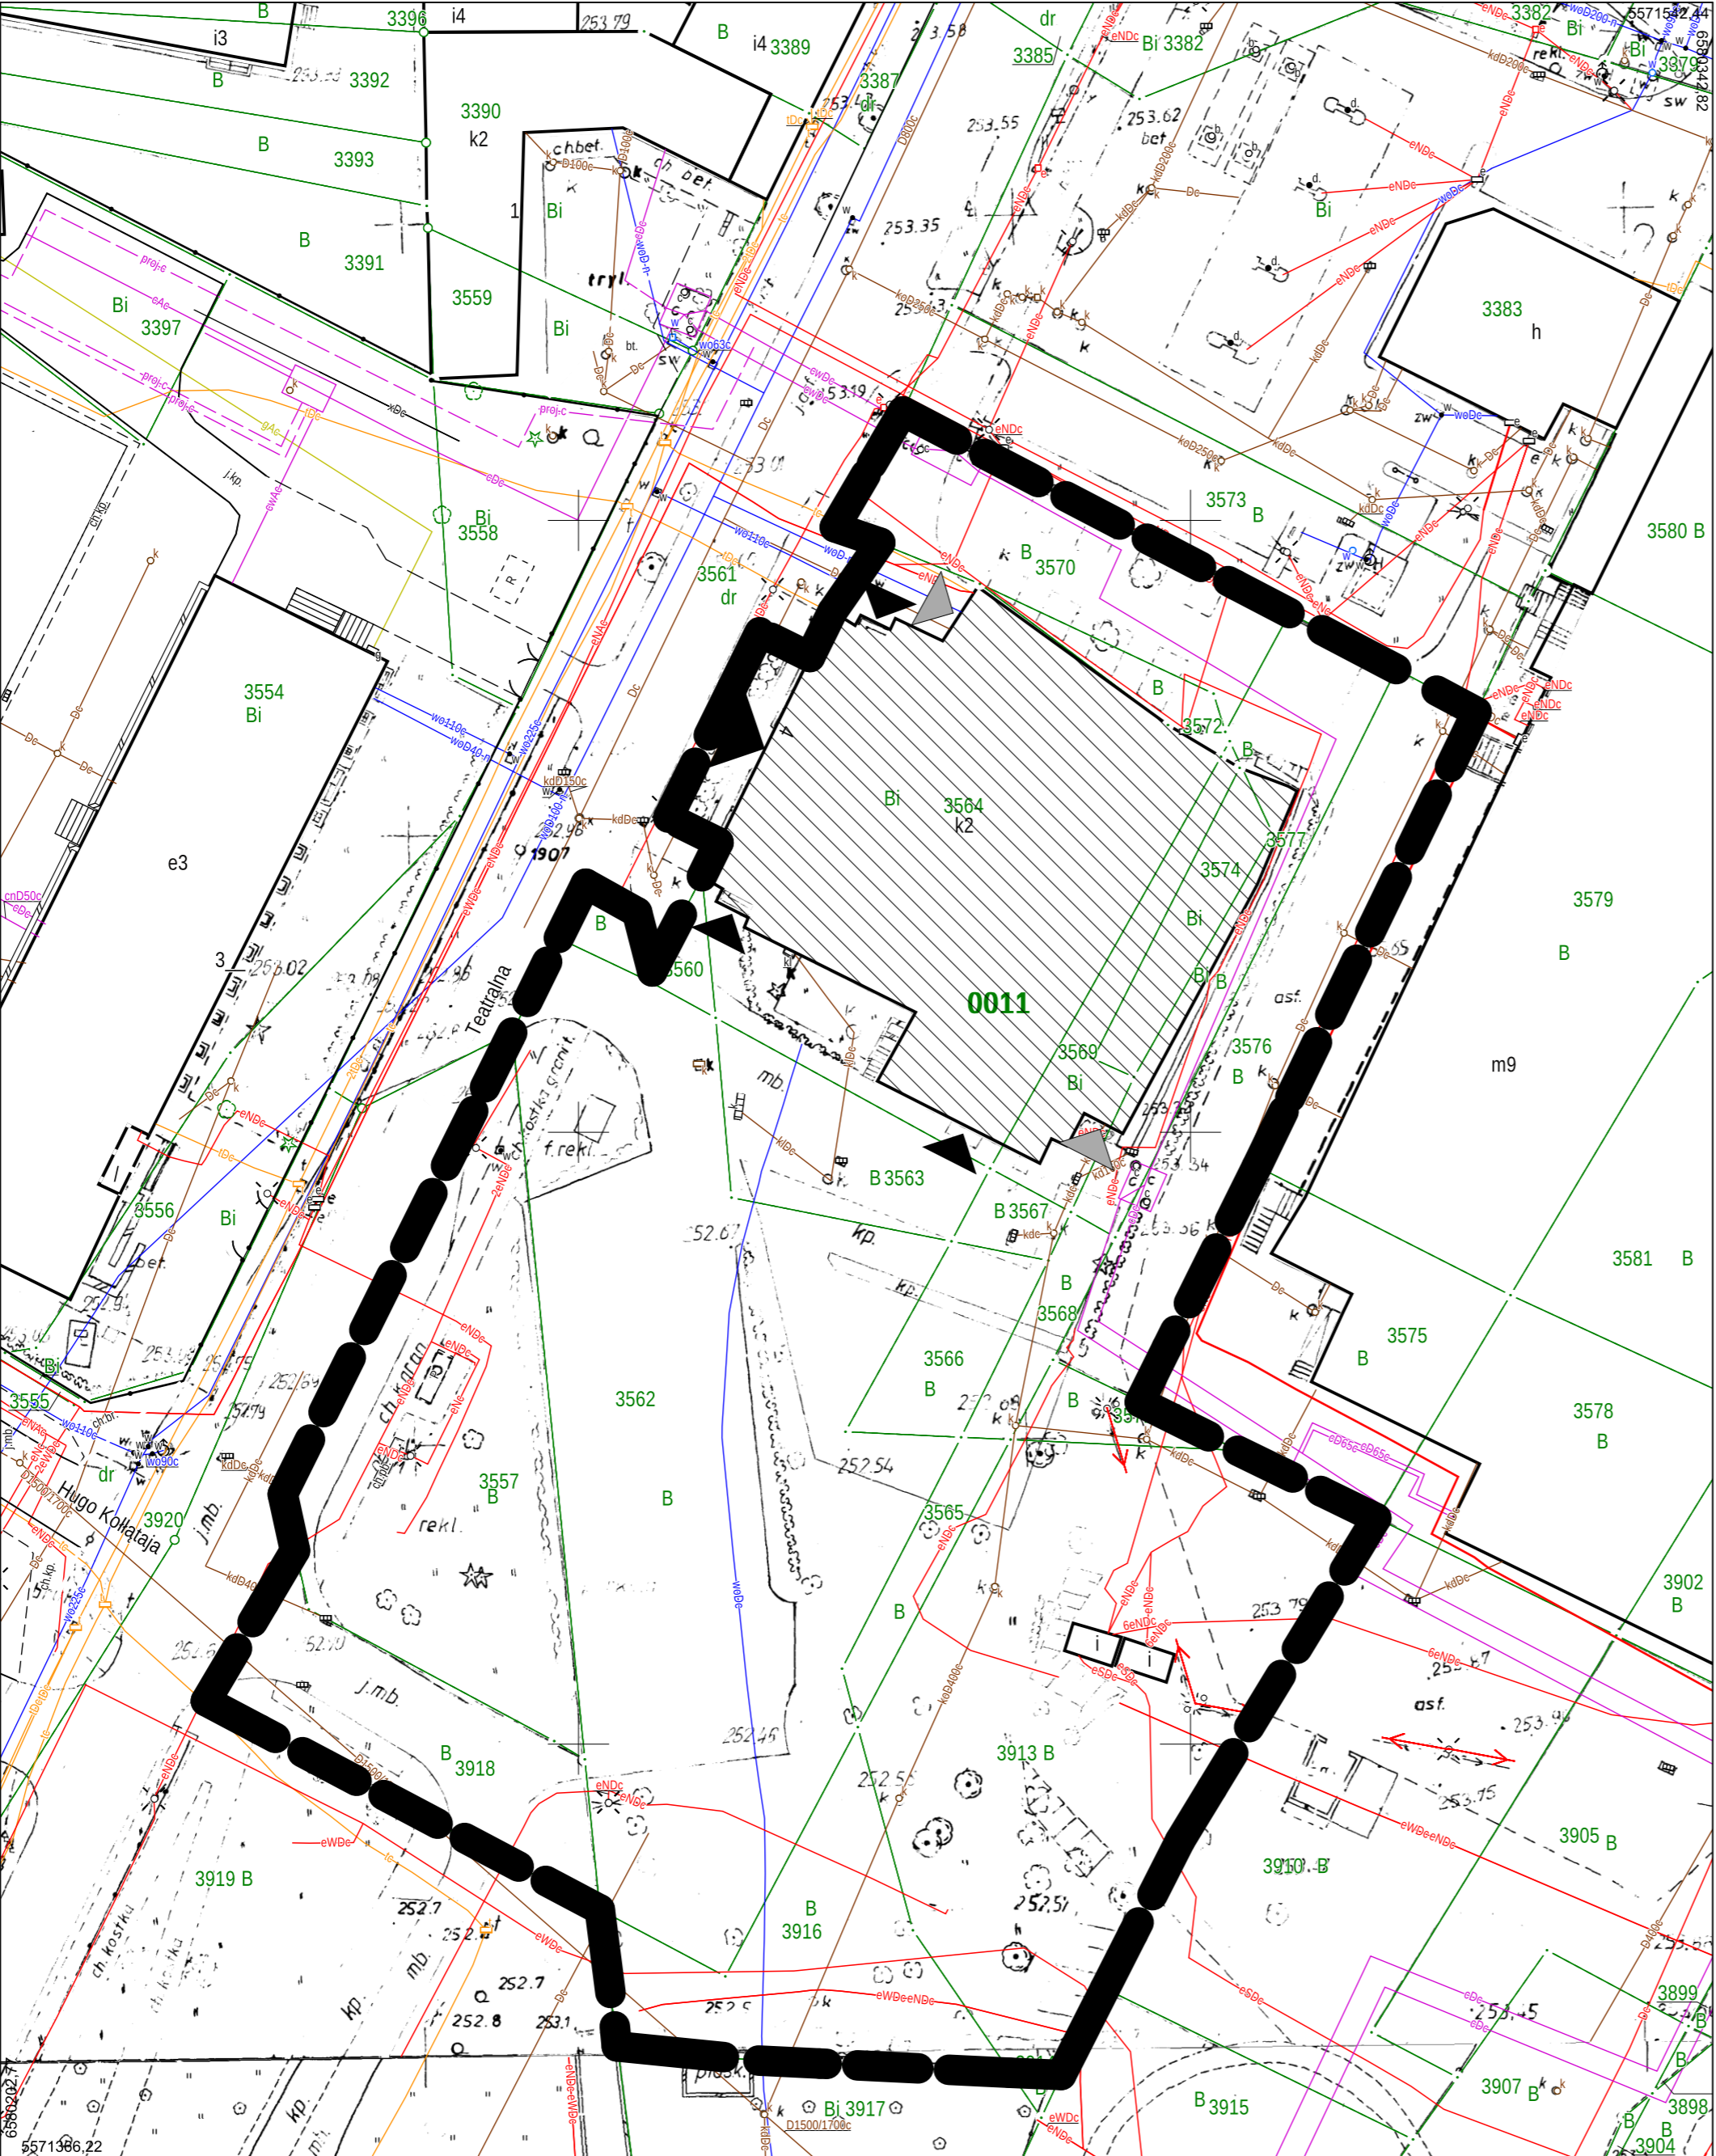

Według stanu na dzień: 2021-05-04

- LEGENDA**
- ISTNIEJĄCY BUDYNEK TEATRU
  - WEJŚCIA DO BUDYNKU
  - DOSTAWY DEKORACJI
  - ZAKRES OPRACOWANIA