



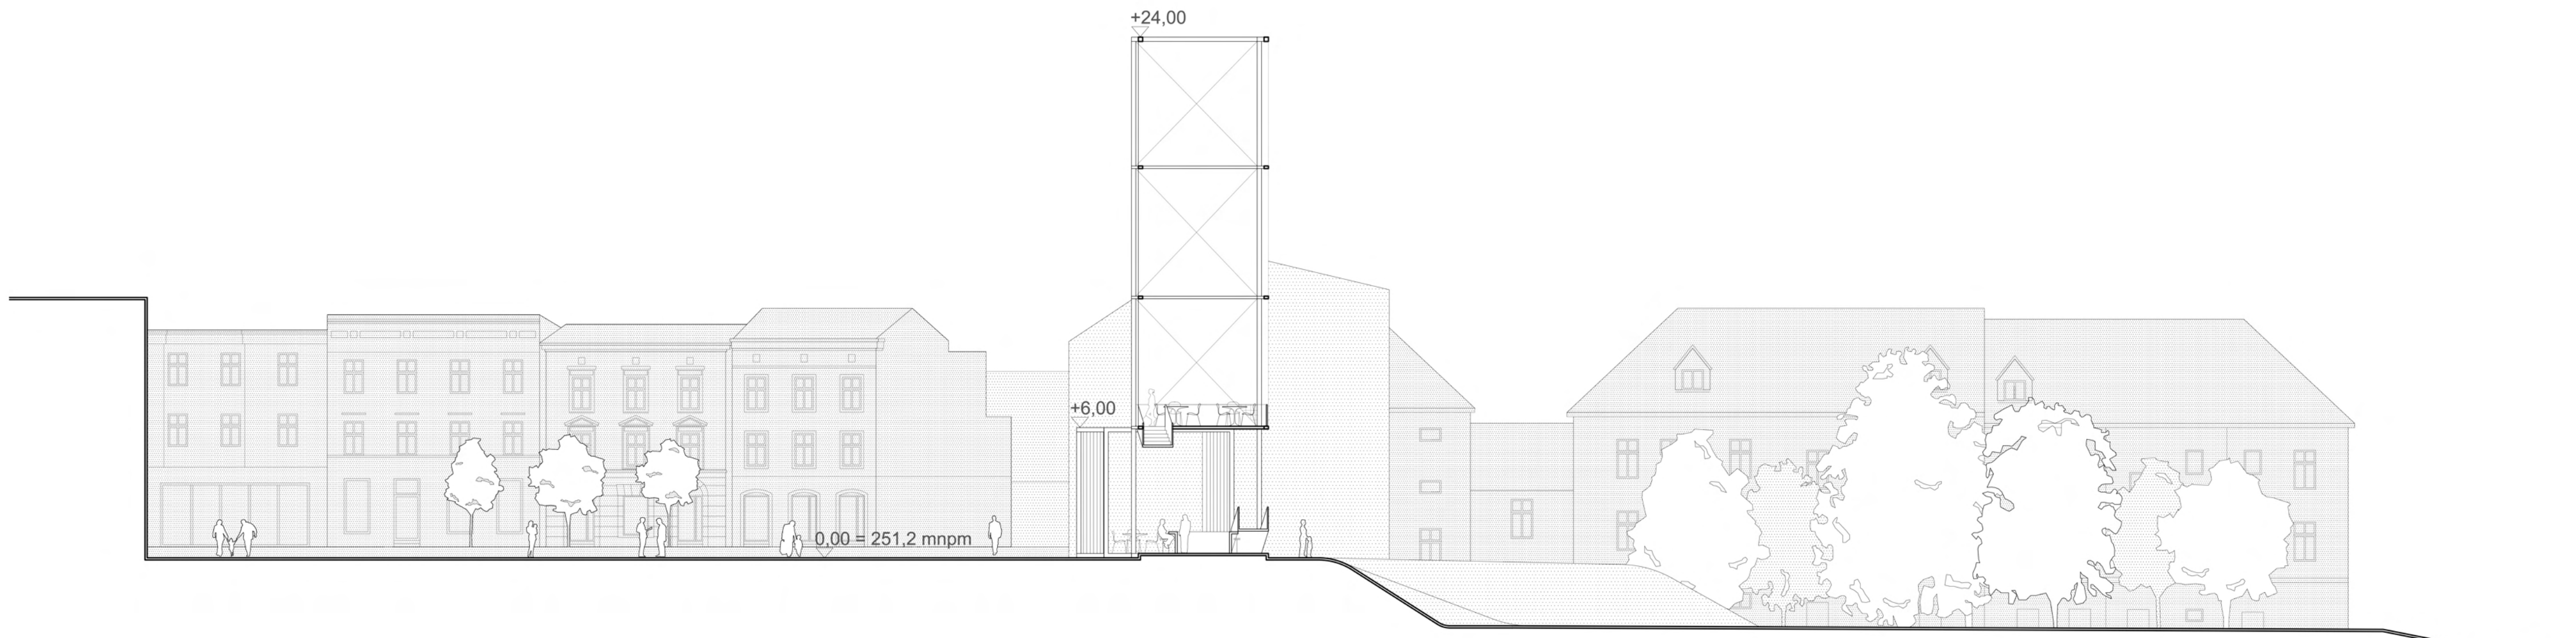


PRZĘKRÓJ B-B SKALA 1:200

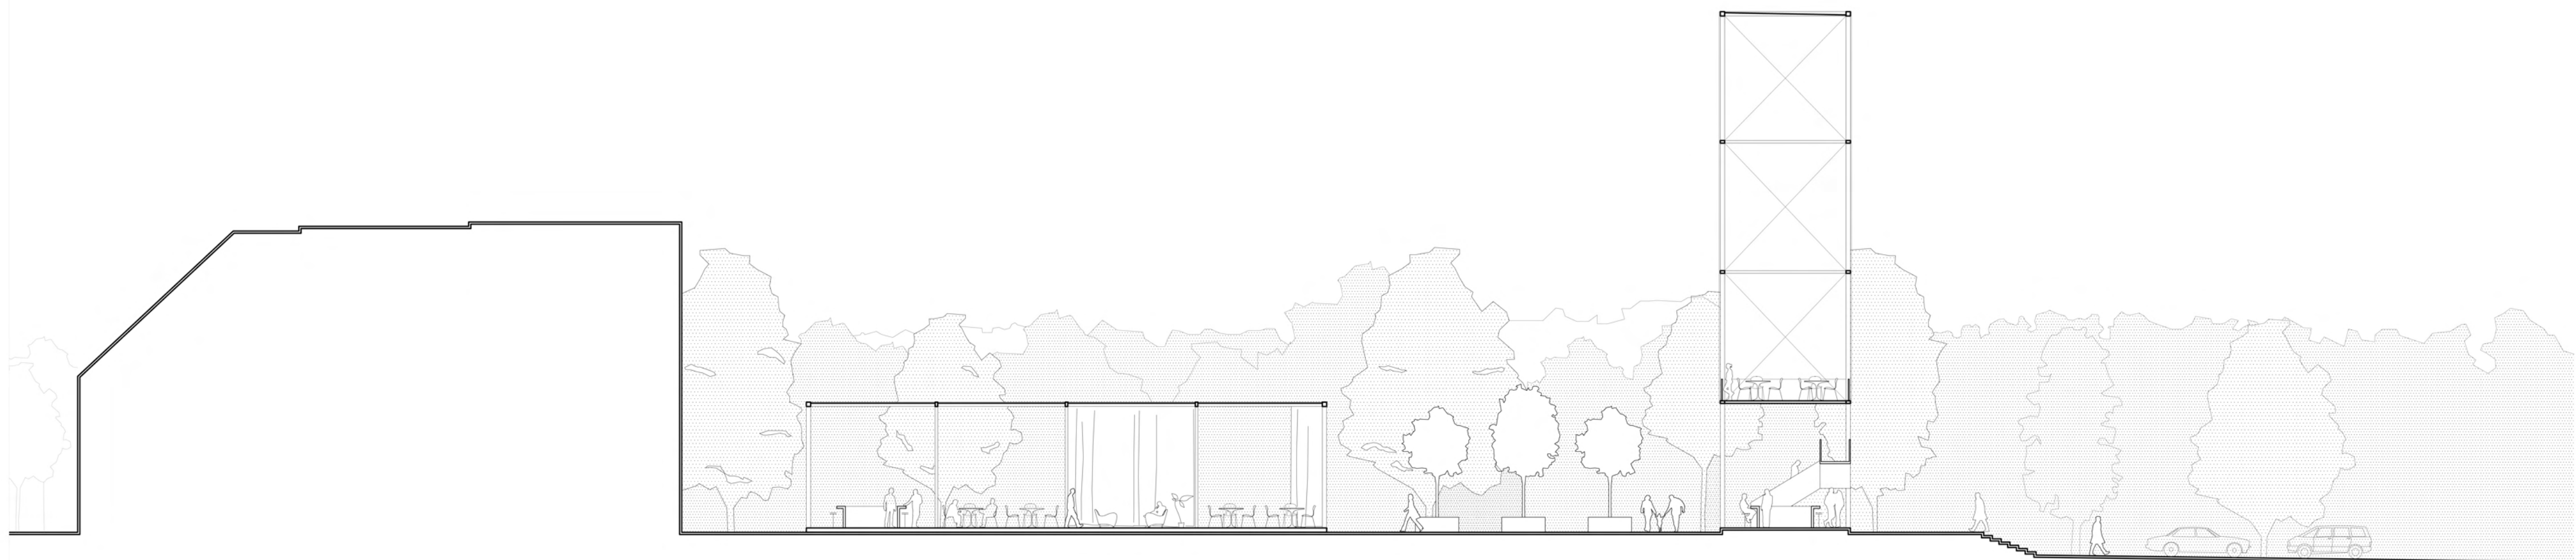

PRZĘKRÓJ C-C SKALA 1:200




PRZĘKRÓJ D-D SKALA 1:200

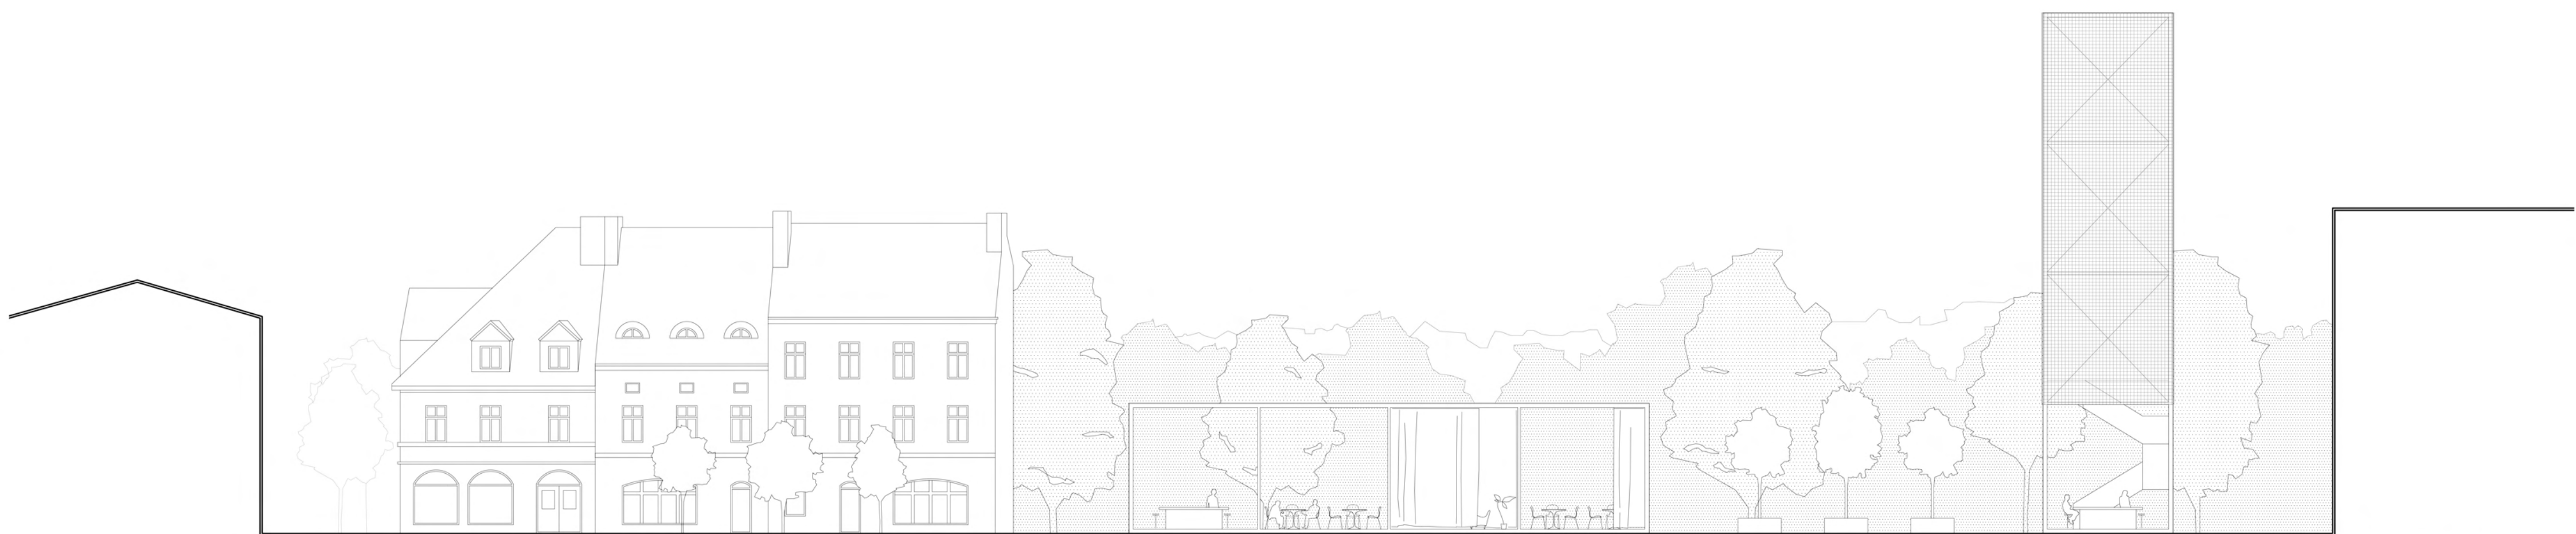

ELEWACJA POŁUDNIOWA SKALA 1:200



PÓŁNOCNA PIERZEJA RYNKU - WIDOK OD STRONY UL. GRUNWALDZKIEJ - FORMA TYMCZASOWA

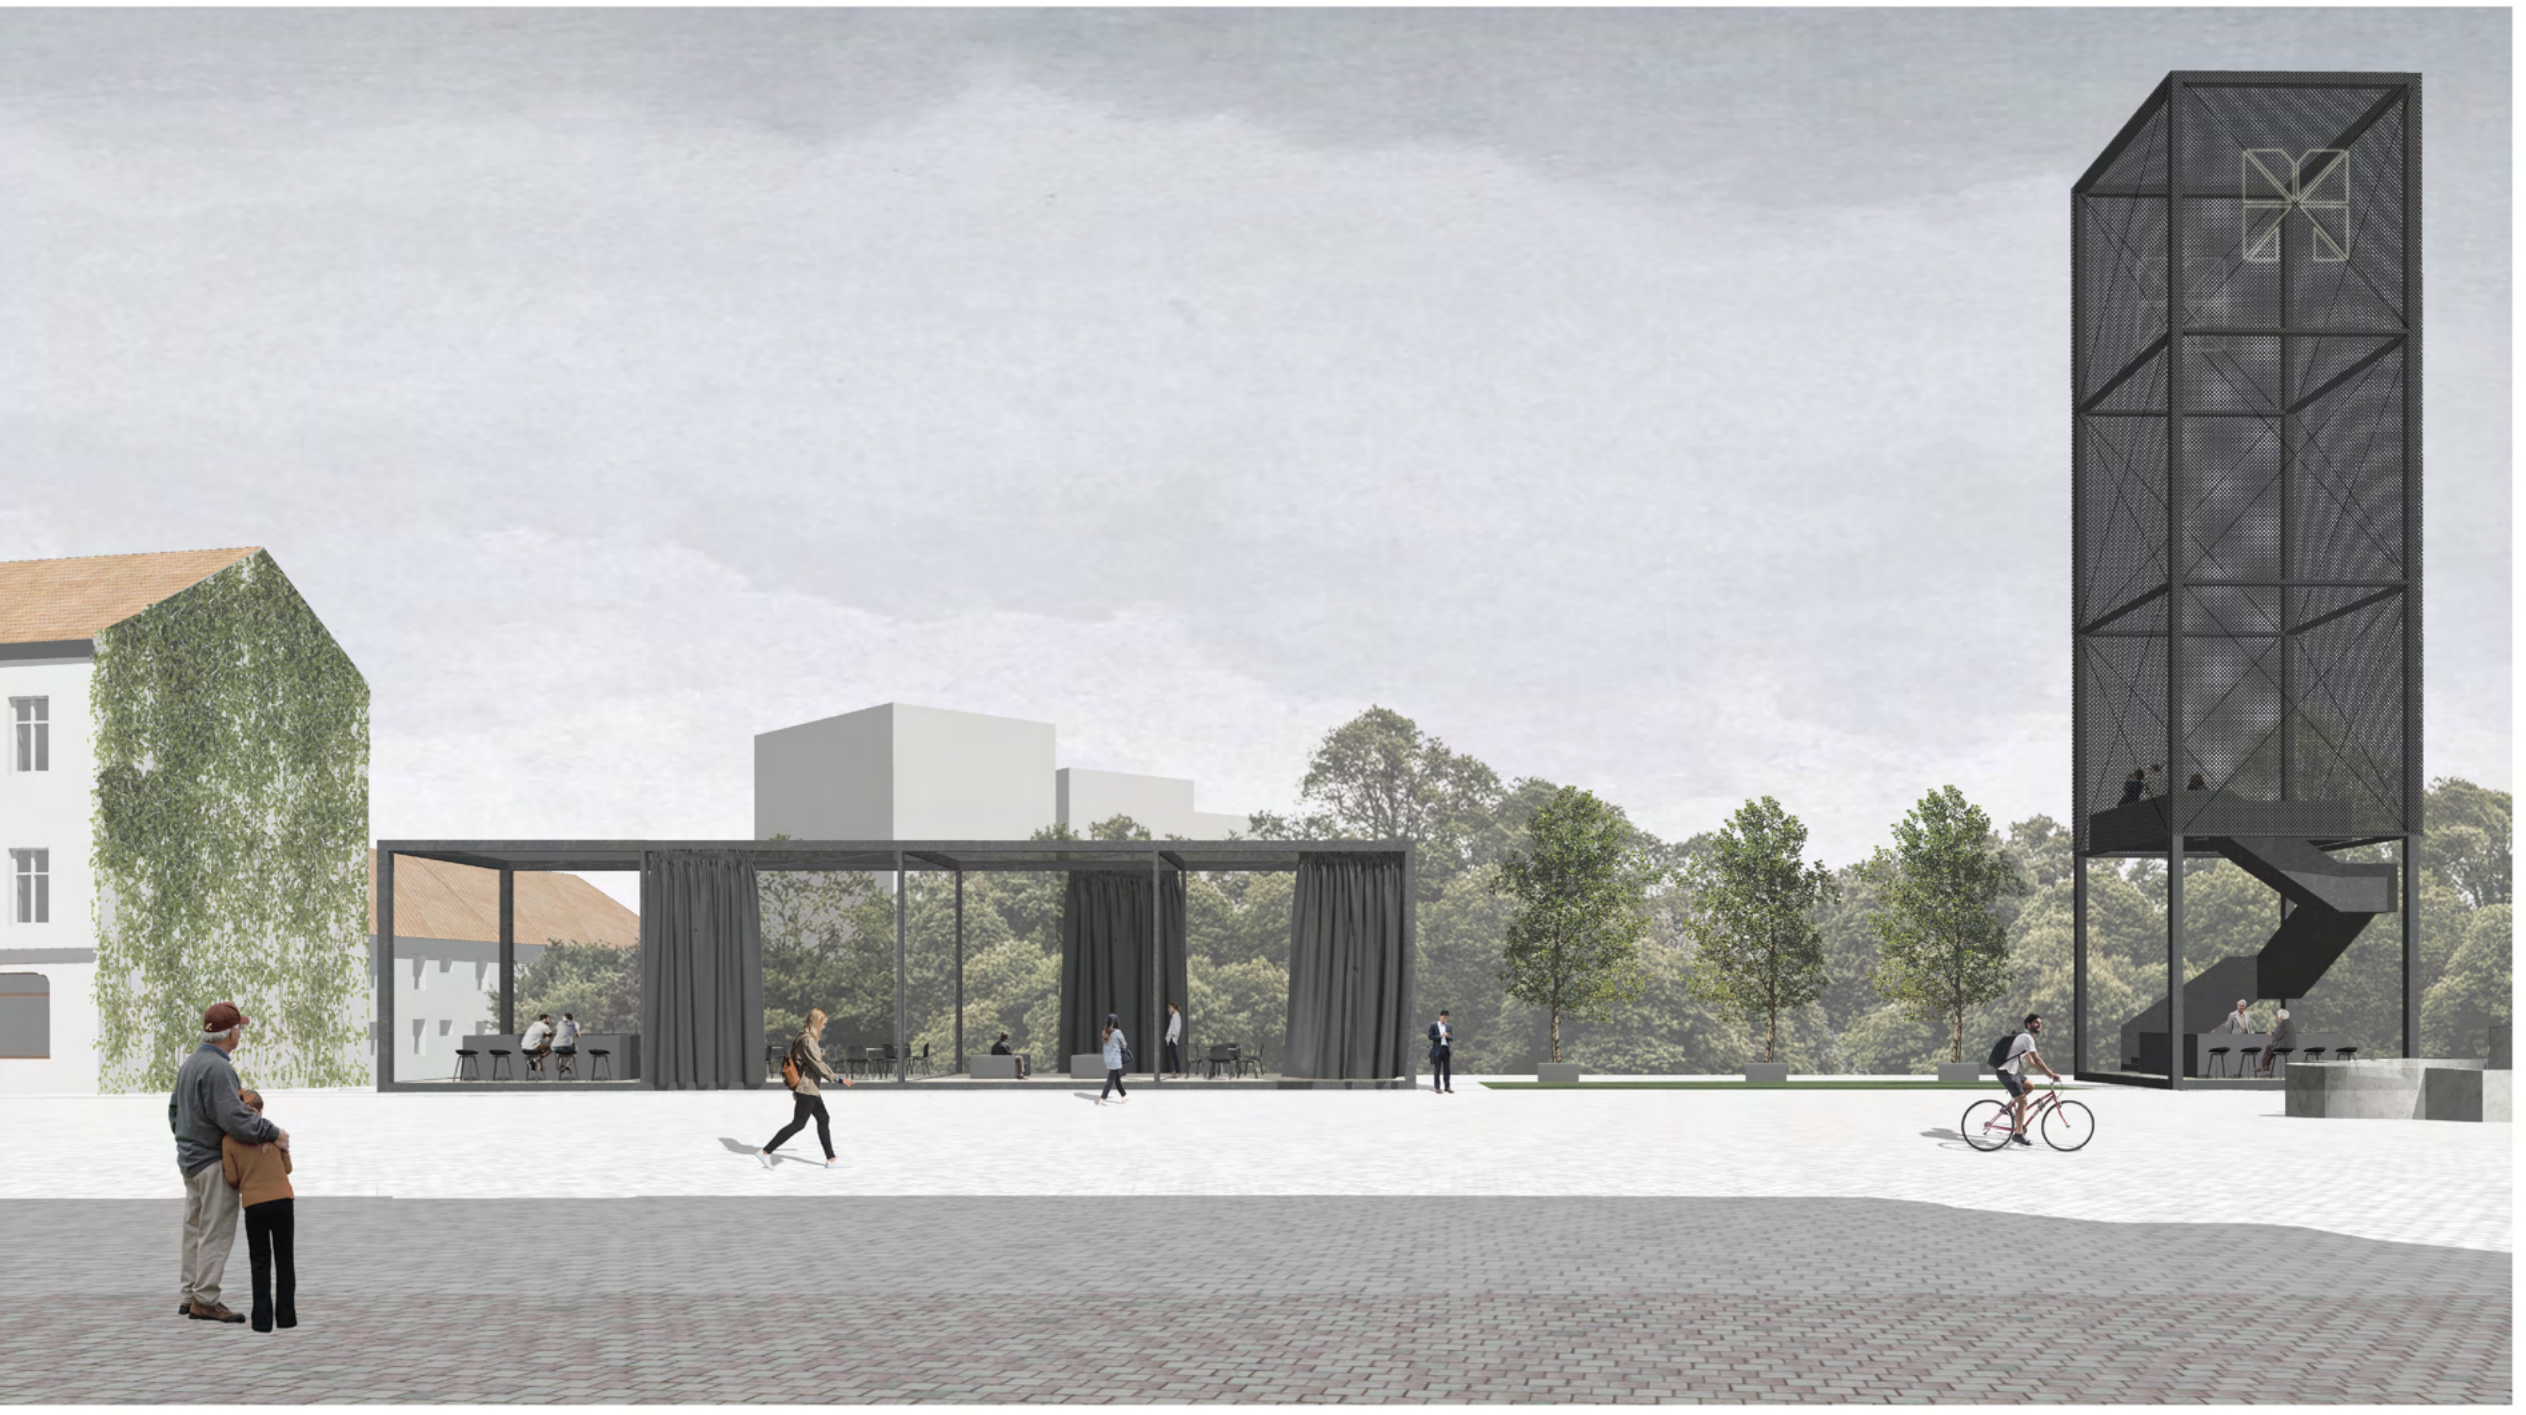

PÓŁNOCNA PIERZEJA RYNKU - WIDOK Z RYNKU - FORMA TYMCZASOWA



WIDOK Z WNĘTRZA PAWILONU