



LEGENDA

- ① PRZESTRZEŃ REKREACYJNO-WYPOCZYNKOWA
- ② ZIELEŃ URZĄDZONA
- ③ SIEDZISKA
- ④ STOJAKI ROWEROWE
- ⑤ ŁAWKI / SIEDZISKA
- ▲ WEJŚCIA DO BUDYNKÓW
- ▤ PRZEJŚCIE NA RYNEK
- LAMPY ULICZNE


RZUT WNETRZA KWARTALU SKALA 1:200



PÓŁNOCNA PIERZEJA RYNKU - WIDOK OD STRONY UL. GRUNWALDZKIEJ - FORMA DOCELOWA



WNĘTRZE KWARTALU - FORMA DOCELOWA

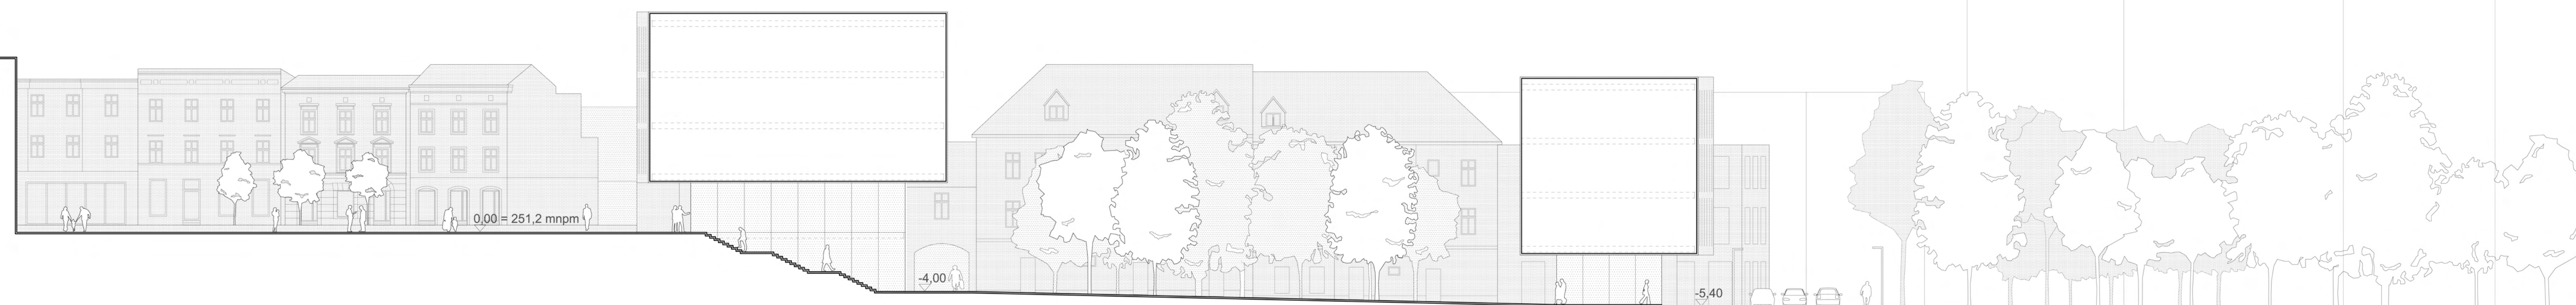

PRZĘKÓJ A-A SKALA 1:200