


I-I'

1
279.05


4
277.16

m n.p.m.


m n.p.m.

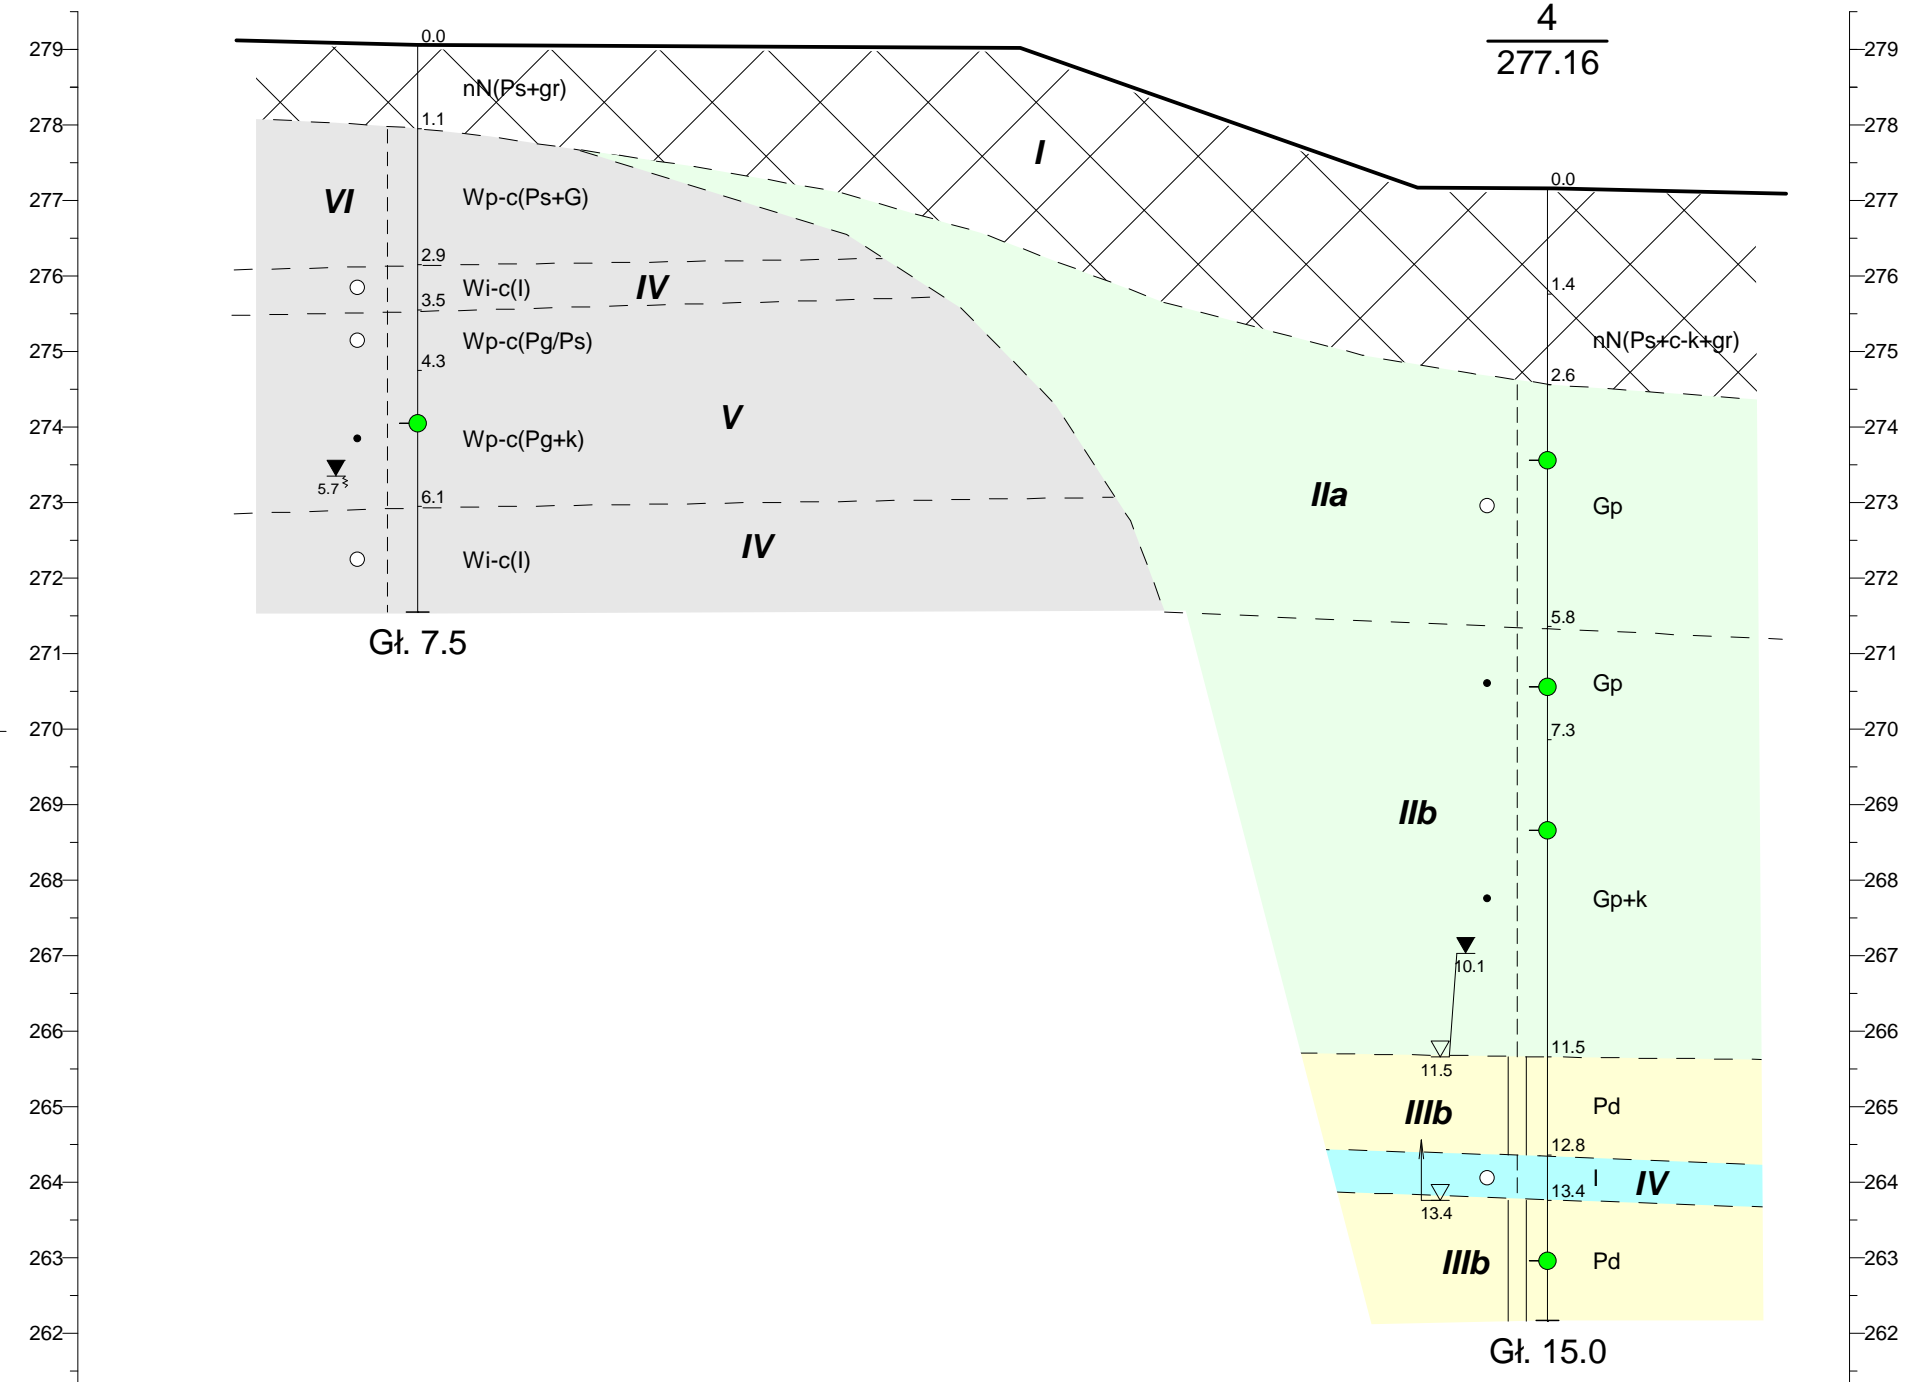


OPIS GEOLOGICZNY

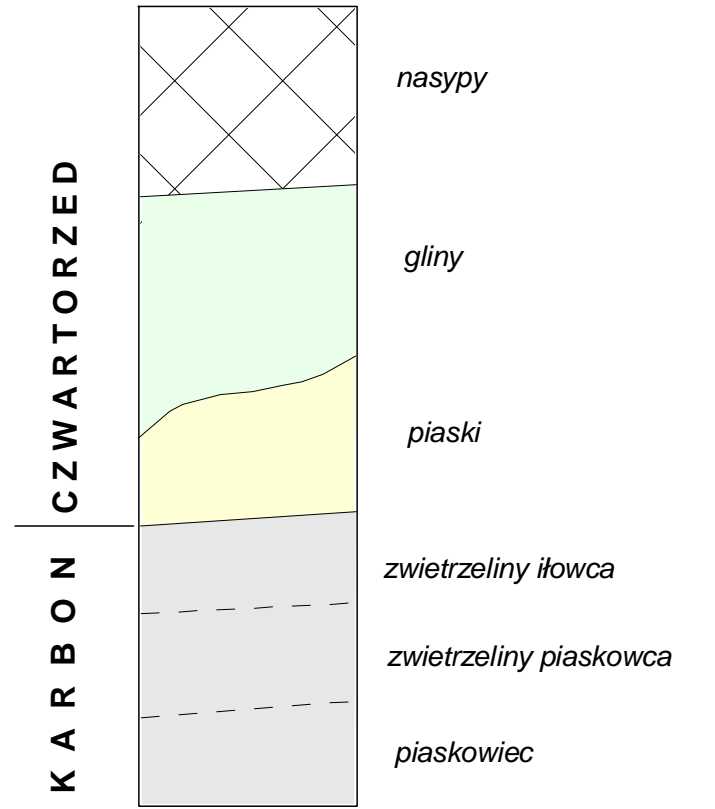

Skala
1: 1000
100

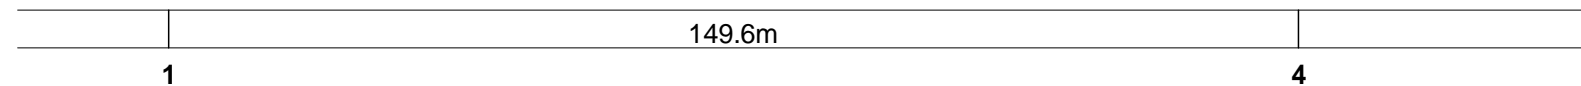

			P.P.H.U. "GEOBUD" Spółka z o.o. 40-282 Katowice ul. Sikorskiego 34, tel./fax 32 255 14 82		Zał.Nr 3.1
CHORZÓW, ul. Cicha 6 koncepcja stadionu piłkarskiego			OPINIA GEOTECHNICZNA		
Opracował			Data 2013-07	Nazwisko mgr A. Kopa ski	Podpis
Przekrój geotechniczny				Skala 1: 1000 100	