KONCEPCJA ARCHITEKTONICZNO- URBANISTYCZNA ZAGOSPODAROWANIA PLACU PRZED STARYM DWORCEM KOLEJOWYM I URZĄDZENIE UL. TYLNEJ MARIACKIEJ W KATOWICACH

AIR
JURKOWSCY- ARCHITEKCI

PLACE W ŚRÓDMIEŚCIU KATOWIC

PORÓWNANIE PLACU DWORCOWEGO I PIAZZA NAVONA

IDEA ZAGOSPODAROWANIA PLACU DWORCOWEGO W PRACY Z 2005r. POKAZANA NA PRZEKROJACH

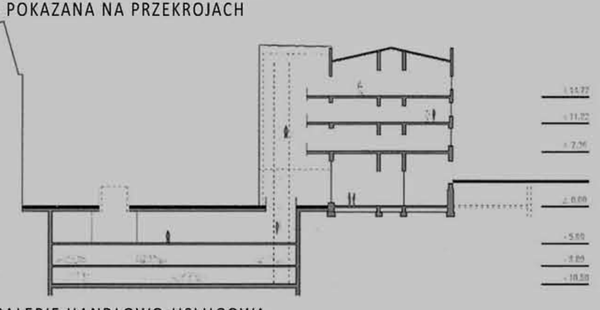

PRZEKRÓJ PRZEZ GALERIĘ HANDLOWO-USŁUGOWĄ

PRZEKRÓJ PRZEZ PLAC

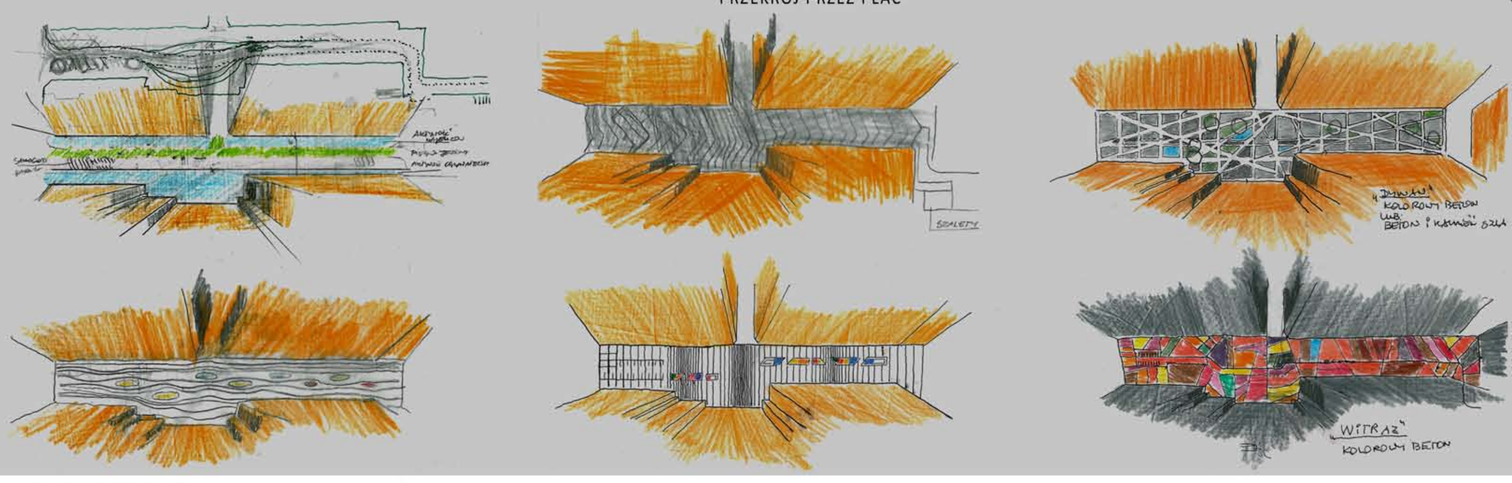

SZKICE KONCEPCYJNE

PLAN ZAGOSPODAROWANIA TERENU SKALA 1:200

PRZEKRÓJ A-A SKALA 1:200