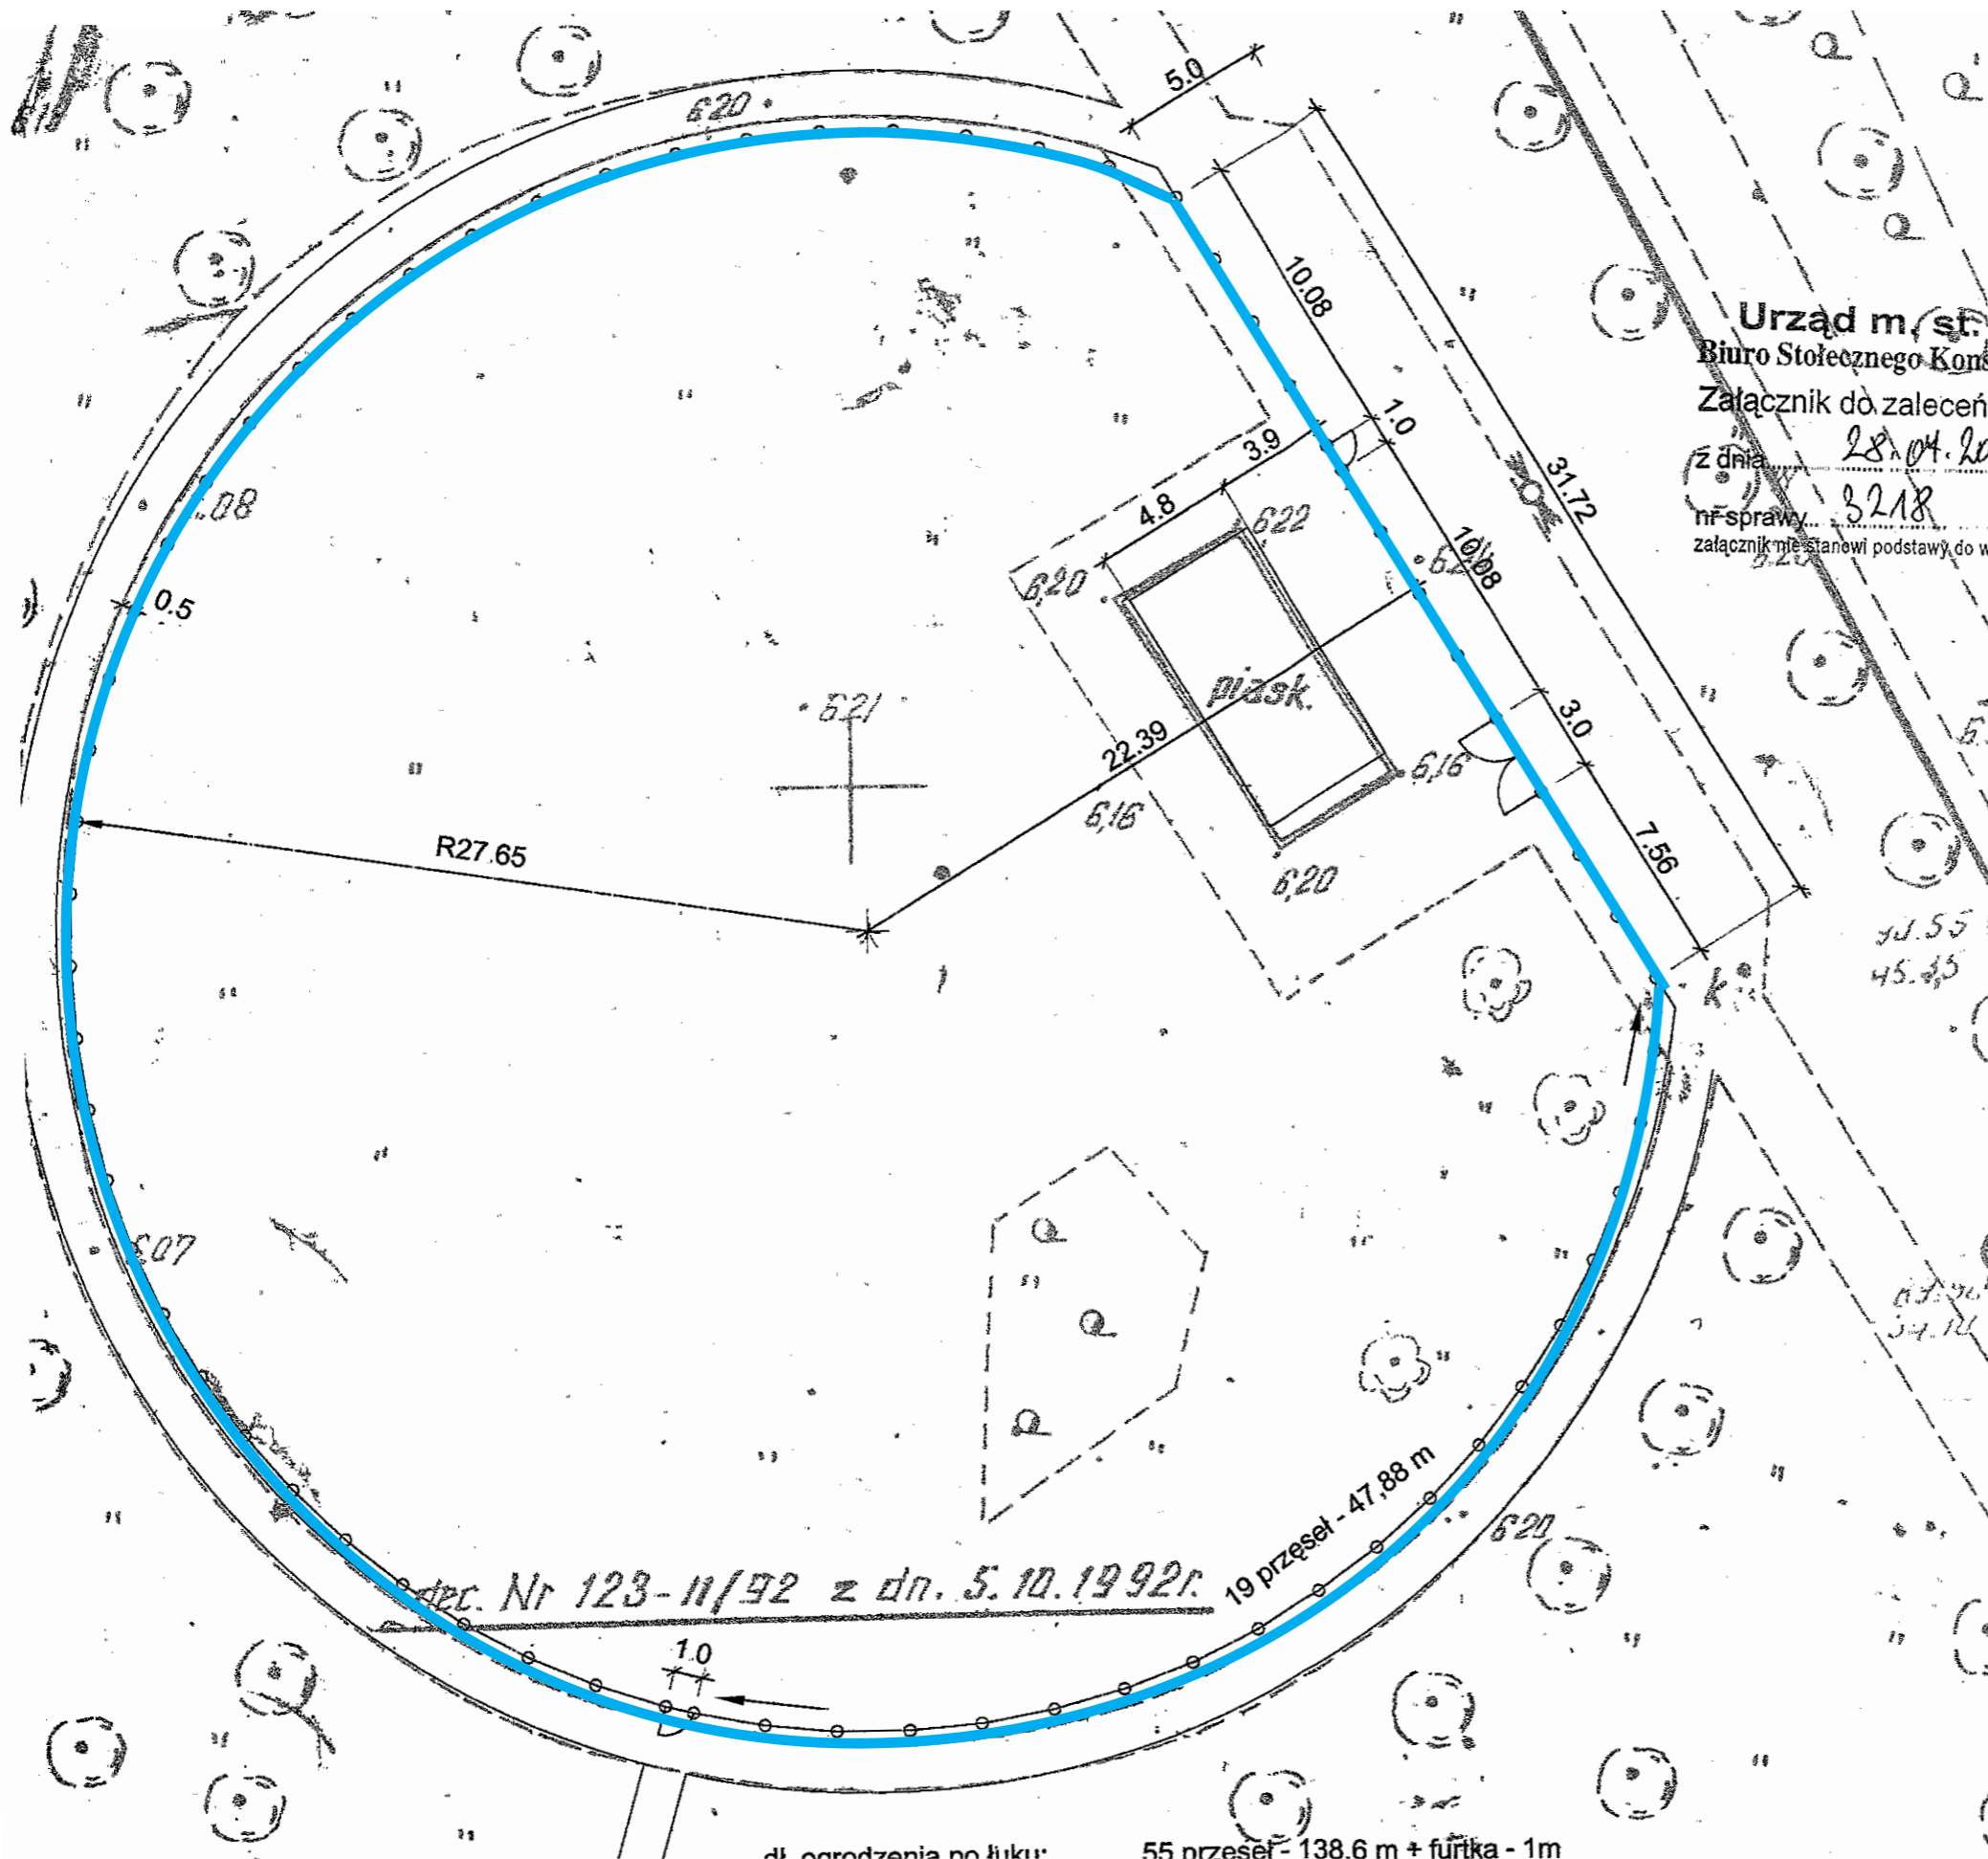




Konkurs Plac Zabaw

 
 
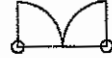
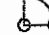

 granica opracowania

1 EDYCJA
KONKURSU
SATERNUS
2010

Urząd m. st. Warszawy
Biuro Stołecznego Konserwatora Zabytków
Załącznik do zaleceń konserwatorskich
z dnia 28.04.2006
nr sprawy 3218
załącznik nie stanowi podstawy do wydania pozwolenia na budowę

Urząd m. st. Warszawy
Biuro Stołecznego Konserwatora Zabytków
Załącznik do decyzji nr 2552/
Postanowienia nr ...
z dnia 09.08.2006
parcem 2 Analesen

- LEGENDA
-  OGRODZENIE (TYP "C") W KOLORZE CIEMNOZIE
 -  ROZSTAW W OSIACH SŁUPKÓW OGRODZENIA -
 -  BRAMA DWUSKRZYDŁOWA - szer. 3 m
 -  FURTKA SAMOZAMYKAJĄCA - szer. 1 m (otwierana)
 -  DRZEWA ISTNIEJĄCE

INWESTOR:
ZARZĄD OCZYSZCZANIA MIASTA

JEDNOSTKA PROJEKTOWA:
**PRACOWNIA ARCHITEKTURY KRAJOBRAZU
WANDA DUDEK-WYBODOWSKA**

Obiekt:
**PLAC ZABAW DLA DZIECI
W PARKU PRASKIM**

Nazwa rysunku:
**PROJEKT OGRODZENIA PLACU ZABAW
plan sytuacyjny**