


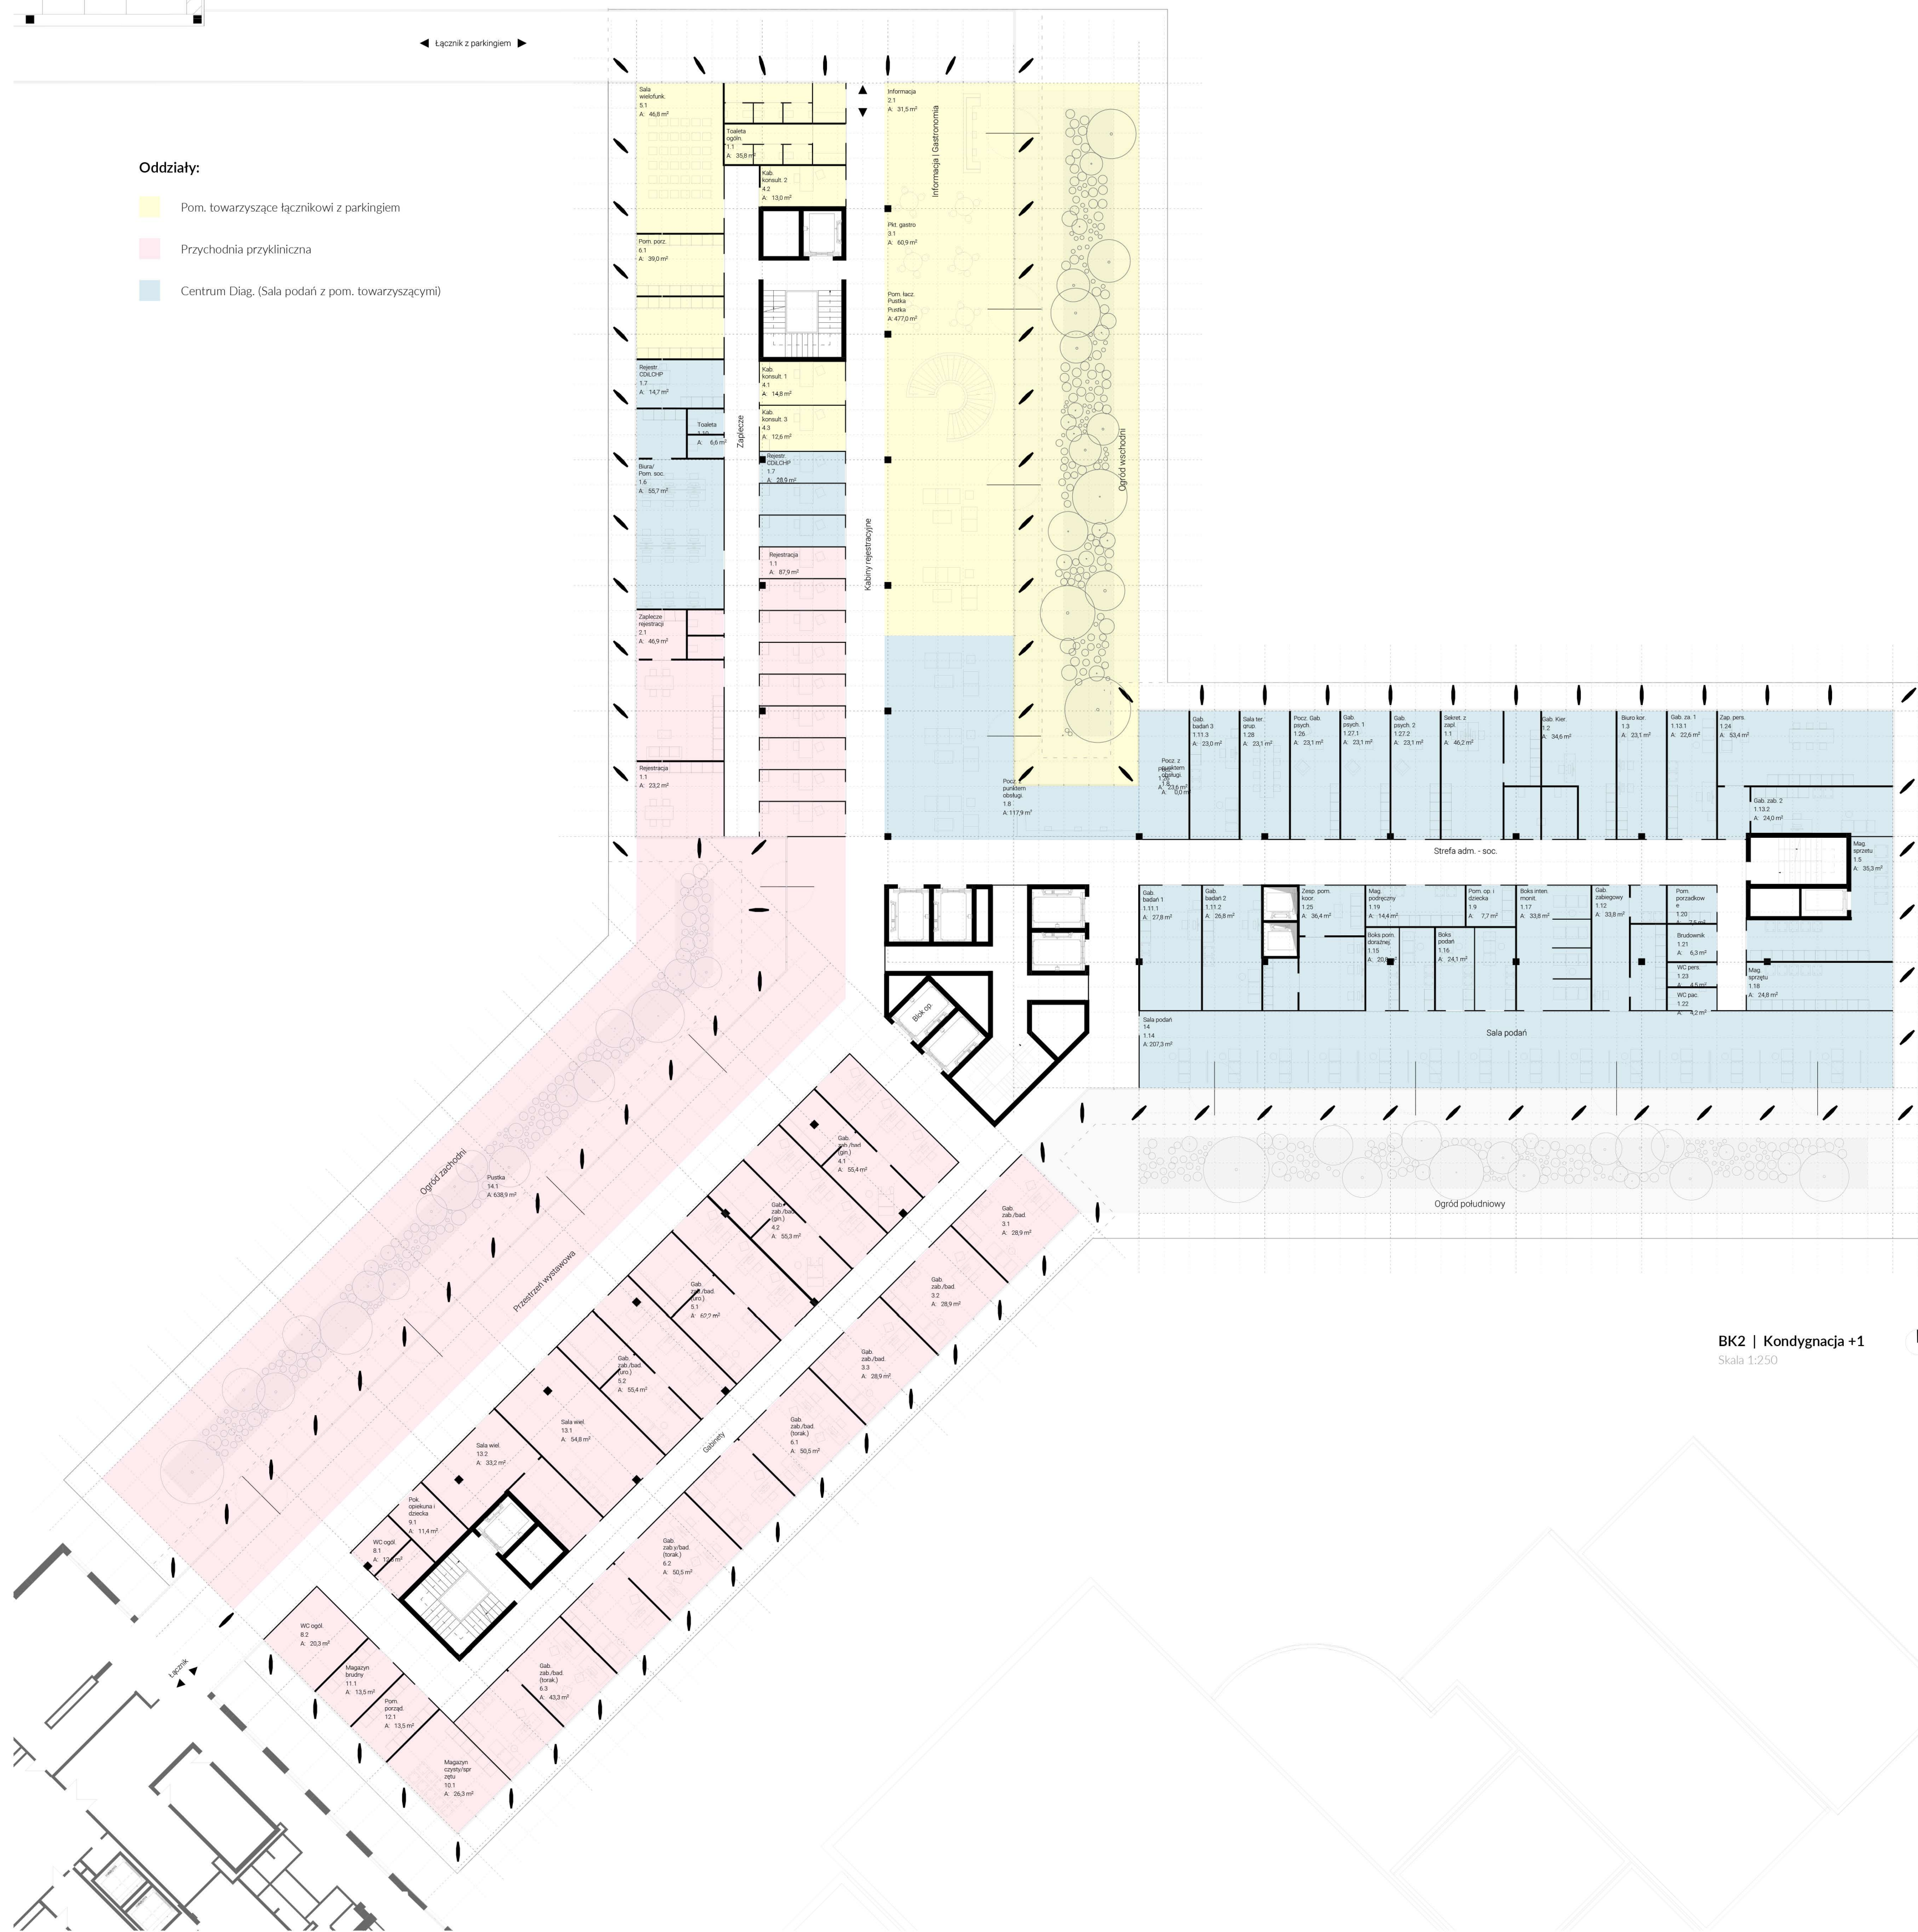

Łącznik z parkingiem

Oddziały:


- Pom. towarzyszące łącznikowi z parkingiem
- Przychodnia przykliniczna
- Centrum Diag. (Sala podzi z pom. towarzyszącymi)



BK2 | Kondygnacja +1
Skala 1:250

Oddziały:


- Zakład Radiologii i Diagnostyki obrazowej
- Centrum Diag. (Przychodnia i Korytarz)

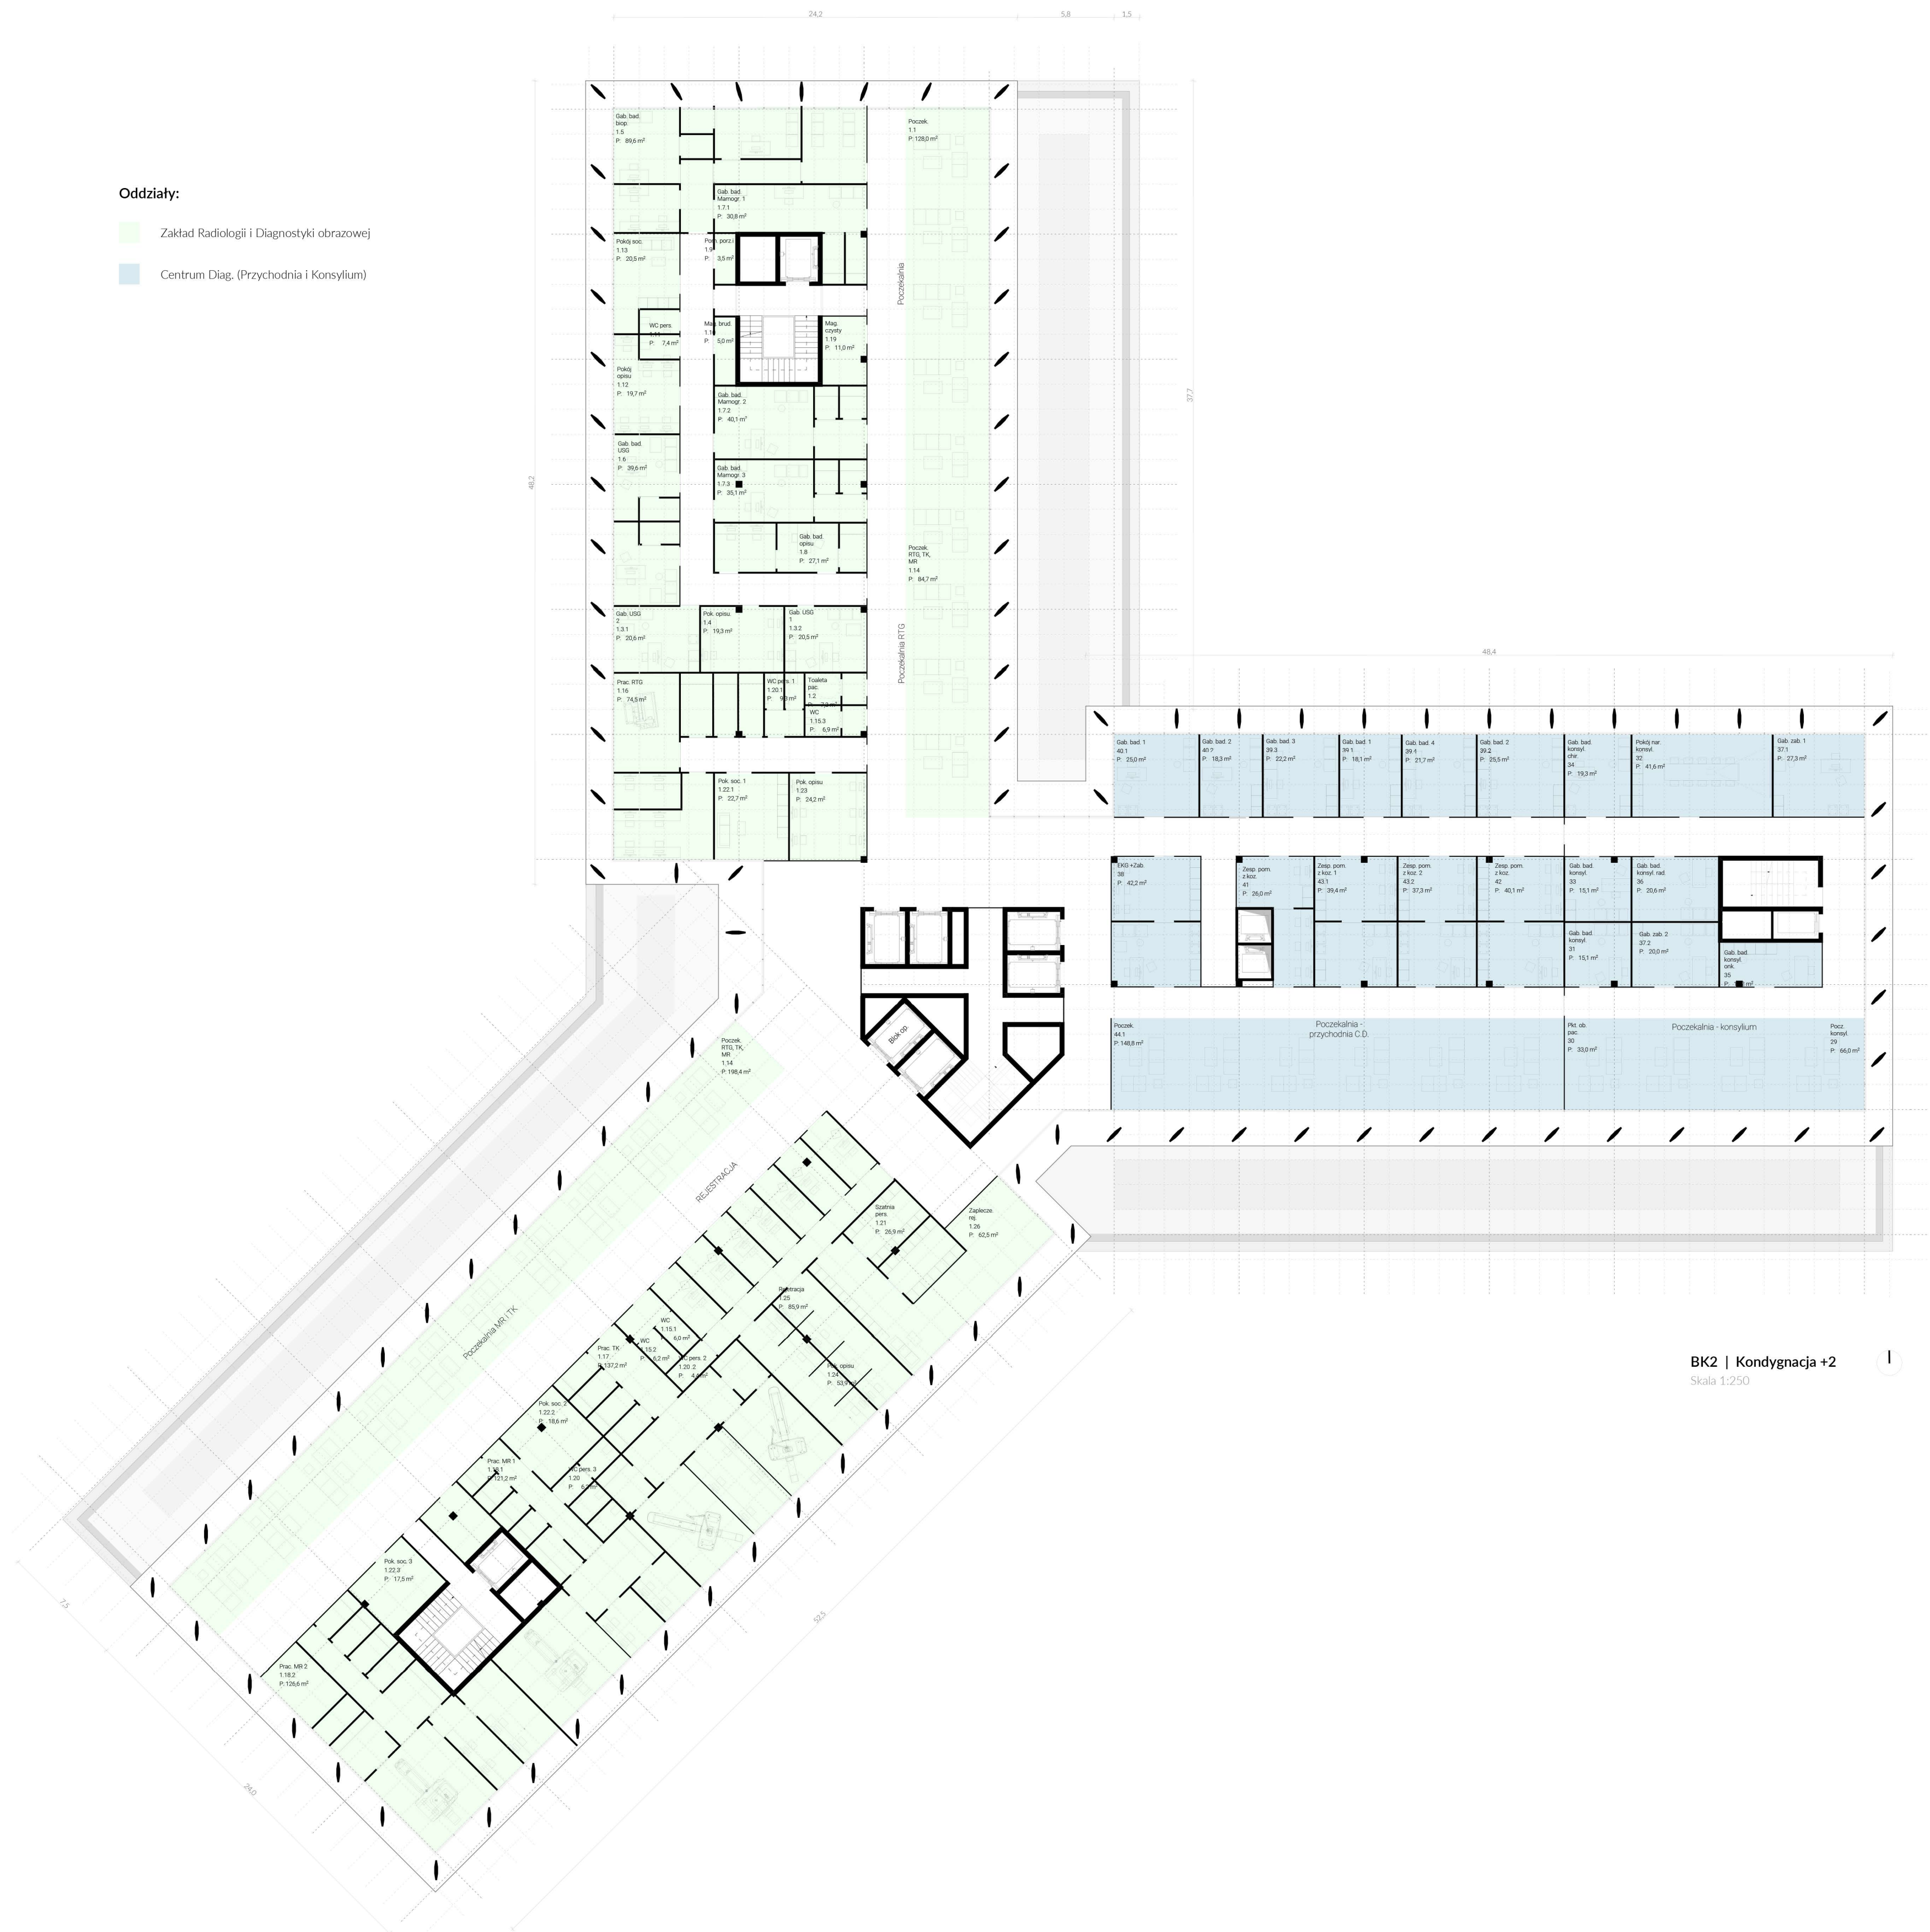

BK2 | Kondygnacja +2
Skala 1:250



BK2 | ELEWACJA FRONTOWA - WSCHODNIA
Skala 1:250

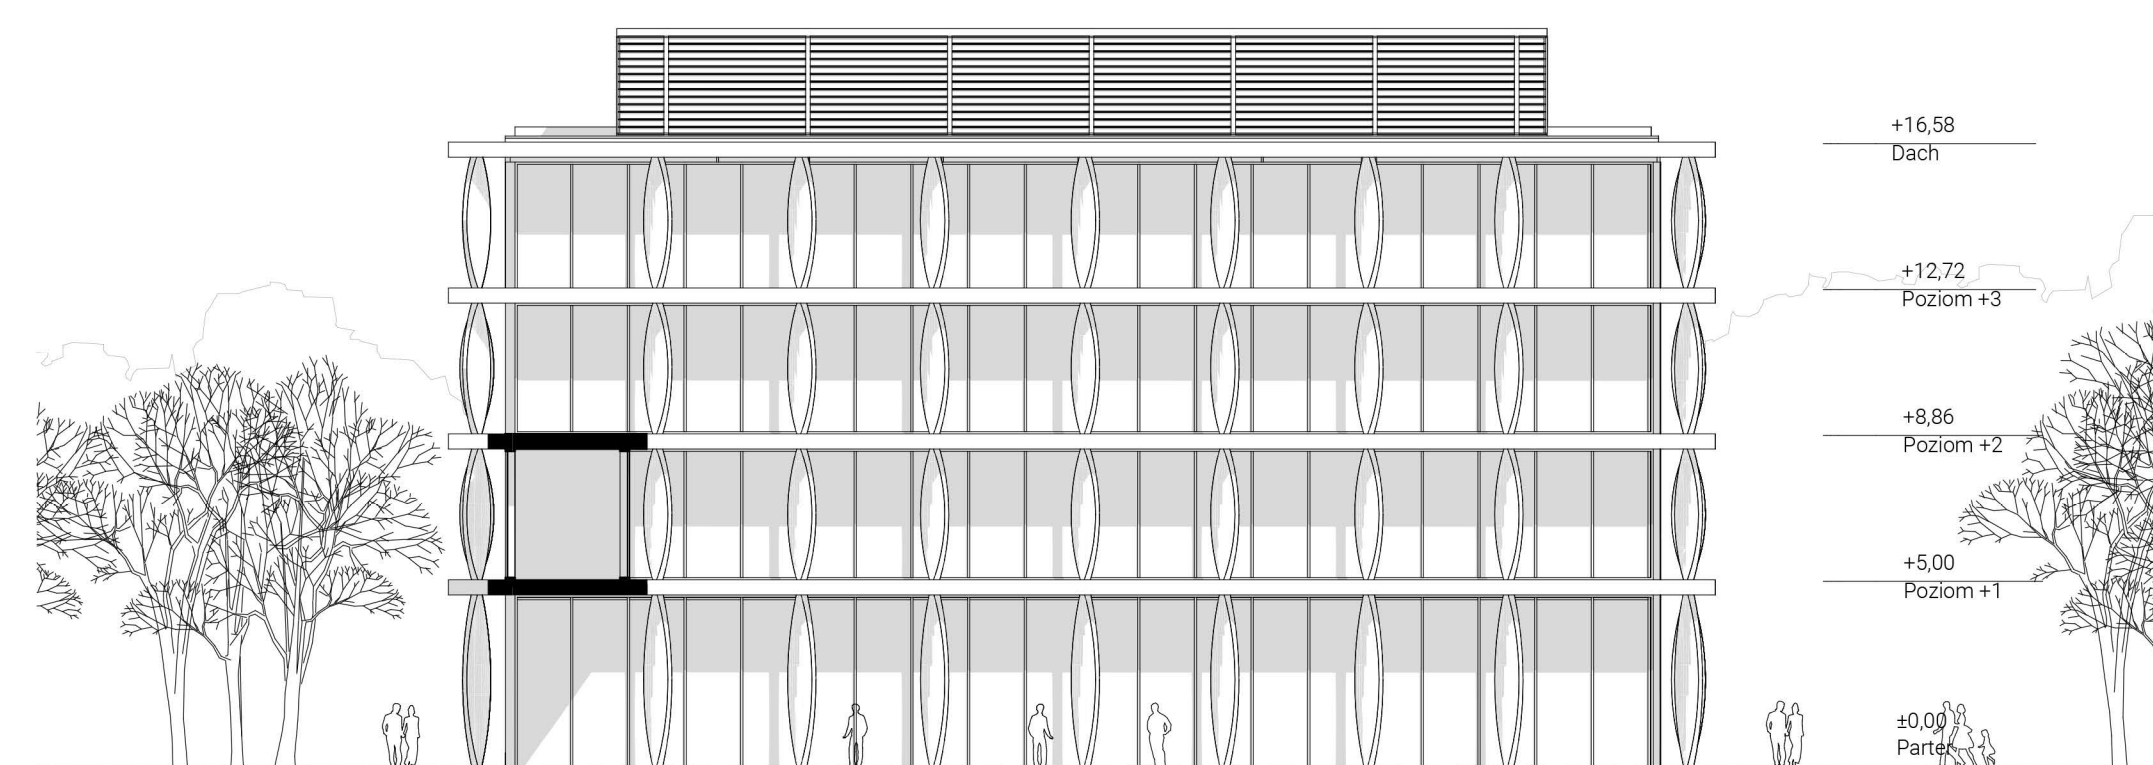

BK1 | ELEWACJA POŁUDNIOWO-WSCHODNIA
Skala 1:250