


Oddziały:

- Blok operacyjny
- Od. Anestezjologii i int. terapii

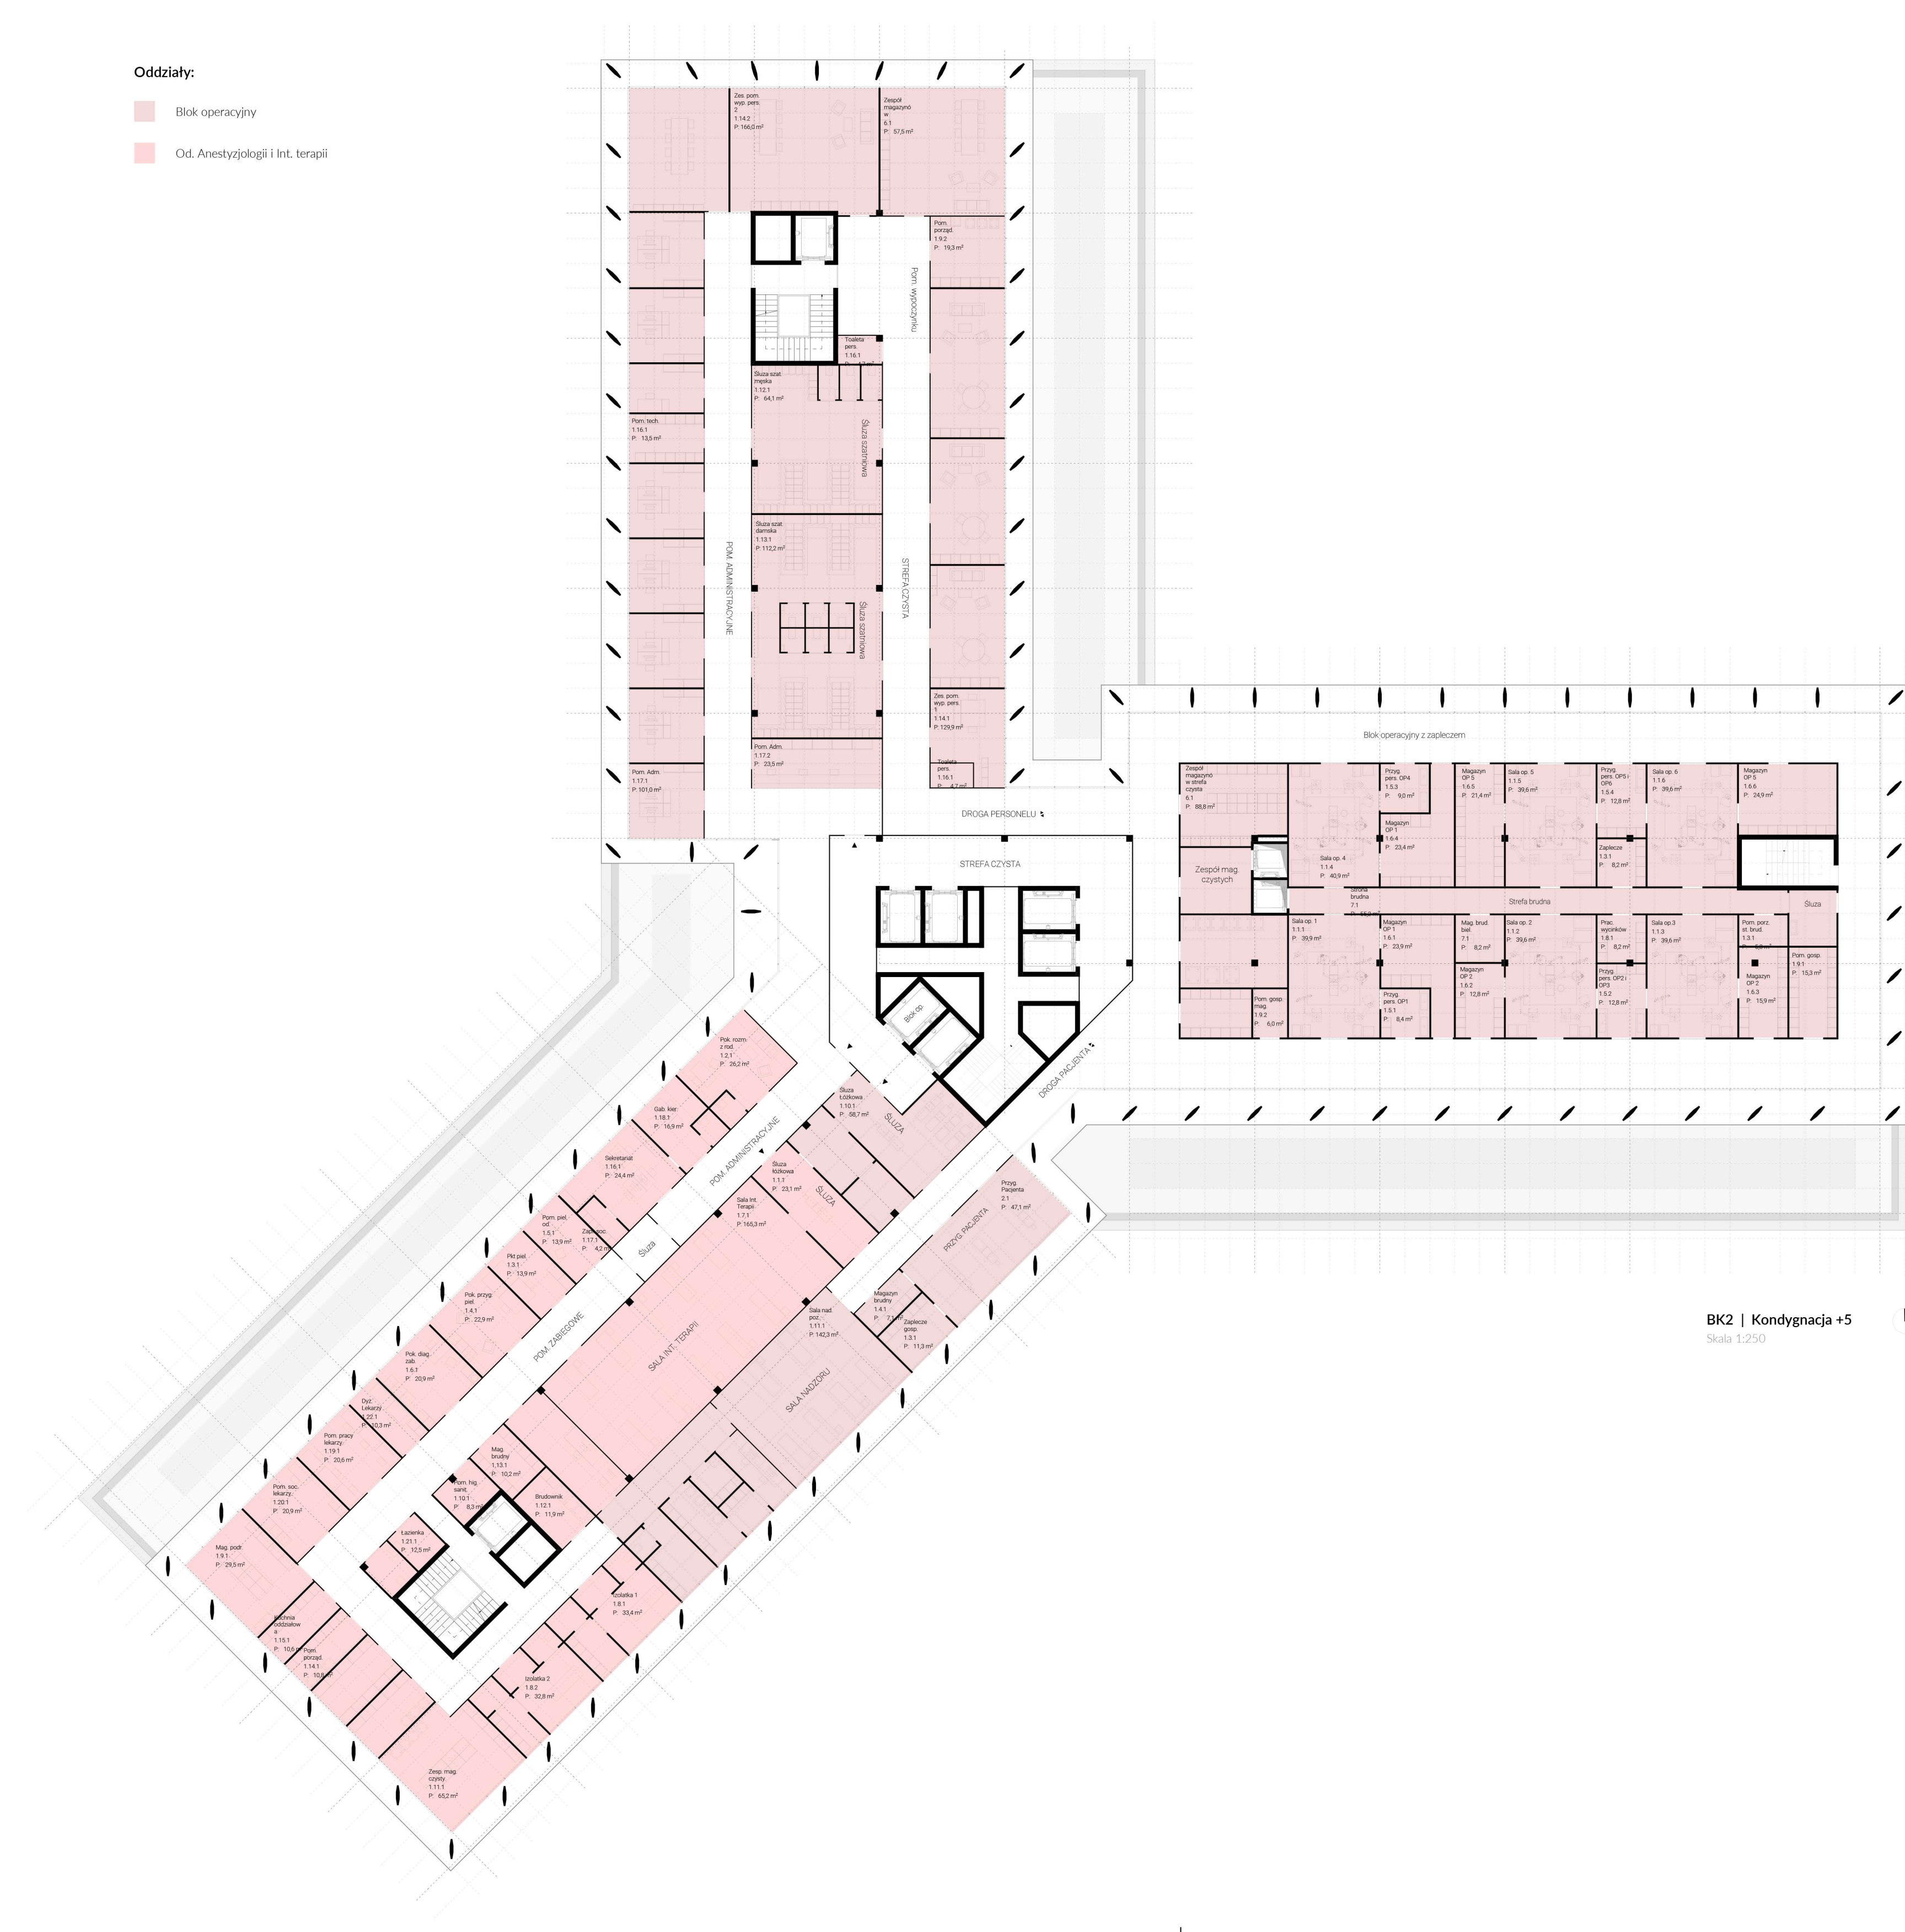


BK2 | Kondygnacja +5

Skala 1:250


Oddziały:

- Kon. techniczno - gospodarcza
- Parking poboczny (dla pracowników)

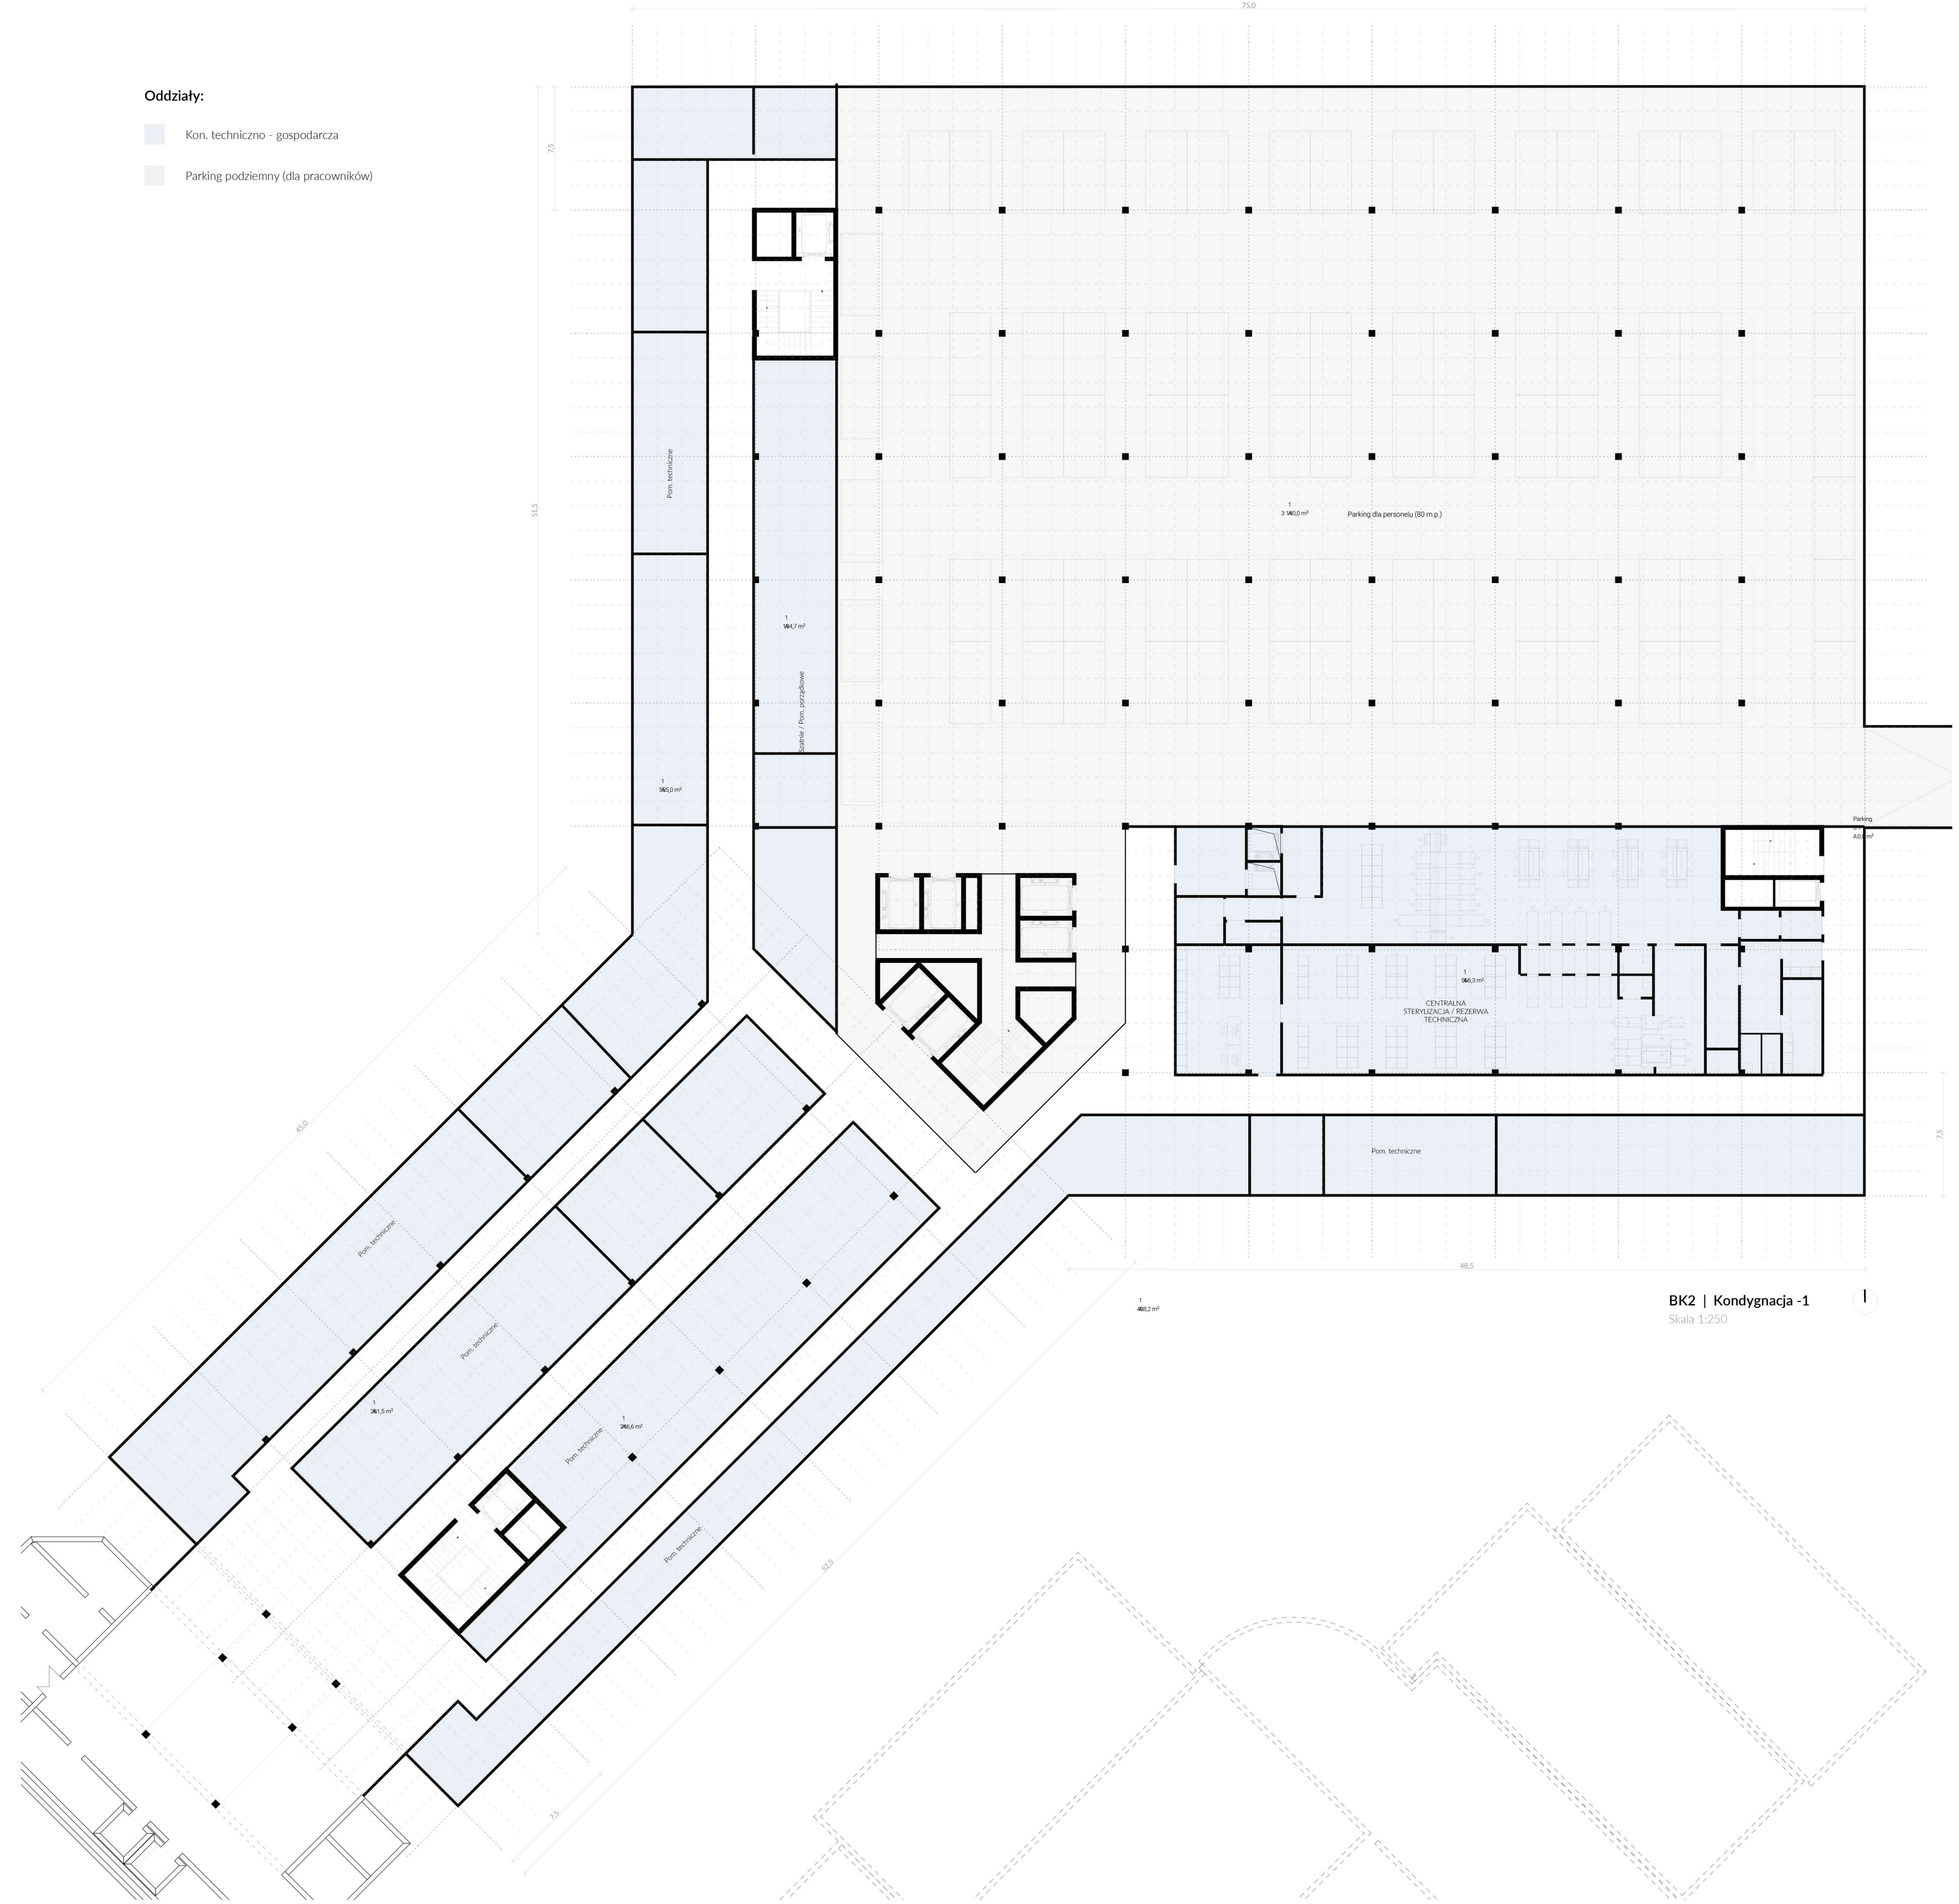

BK2 | Kondygnacja -1

Skala 1:250

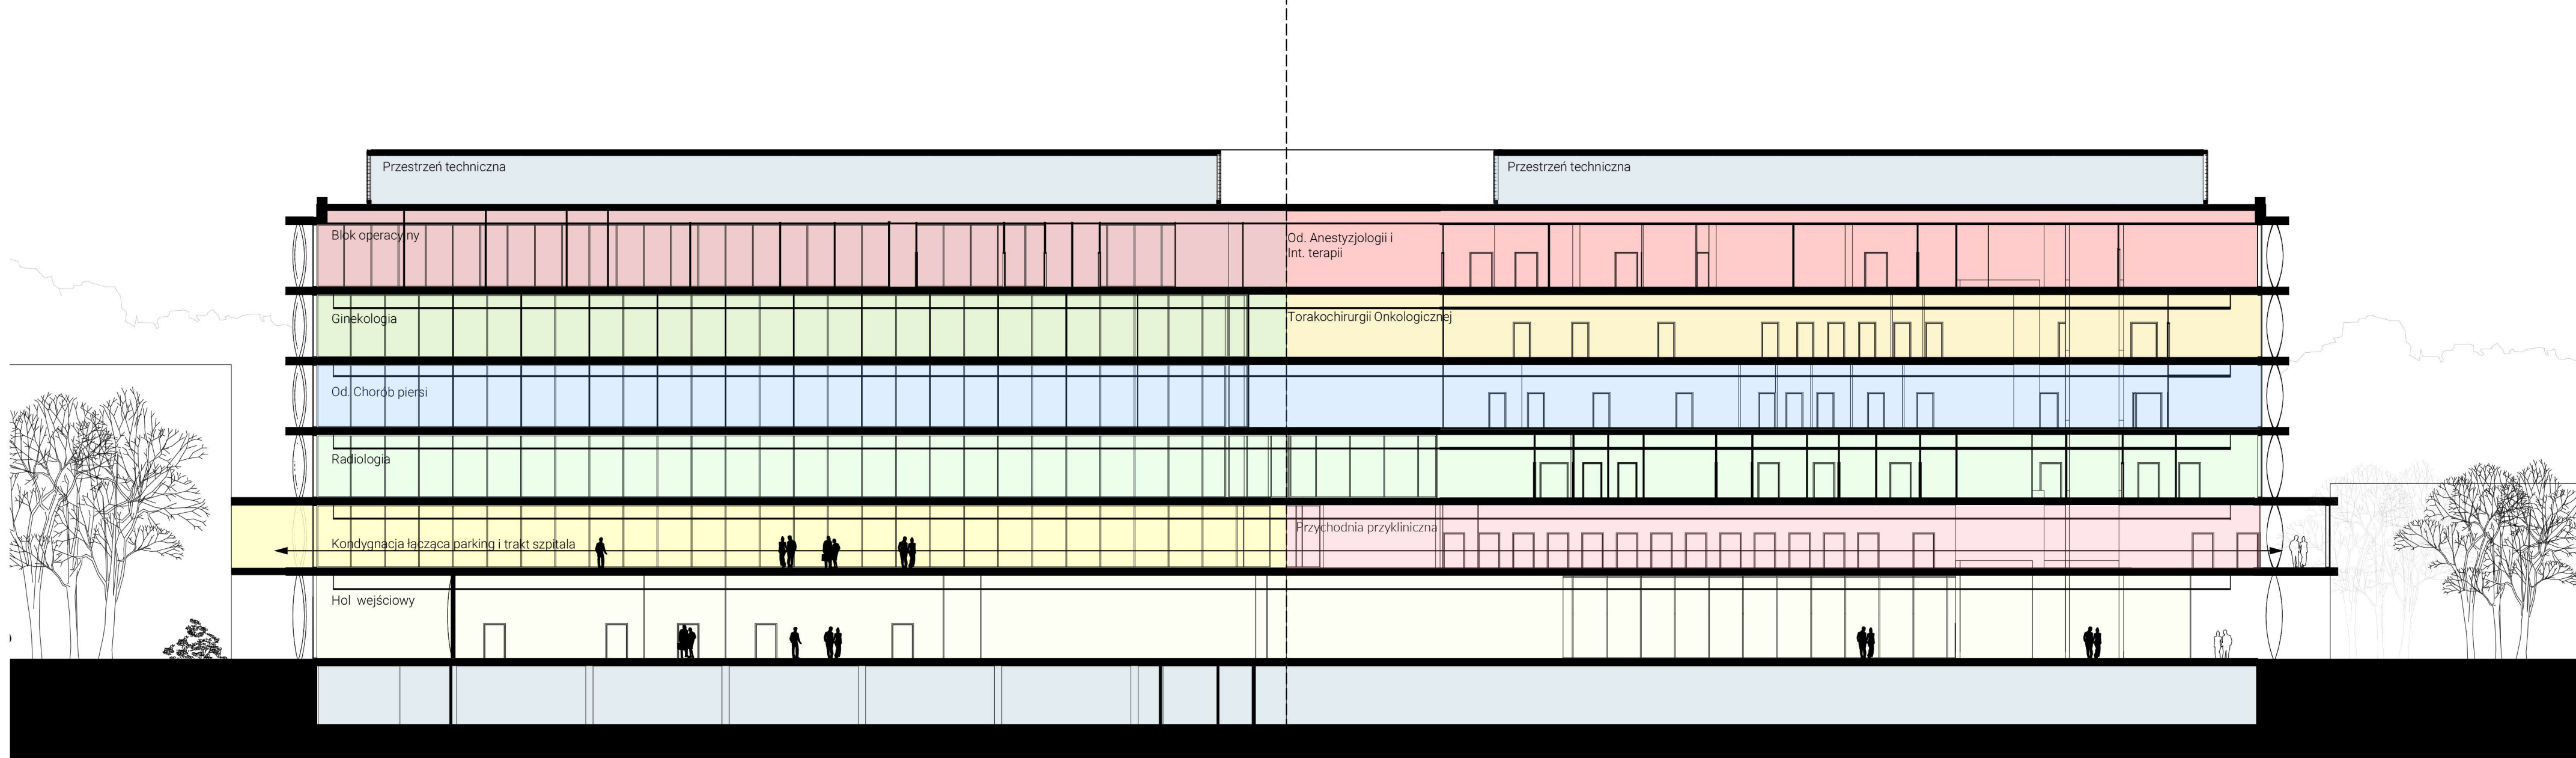

BK2 | PRZEKROJ POPRZECZNY A-A

Skala 1:250



BK1 | PRZEKROJ POPRZECZNY B-B

Skala 1:250