





Ujęcie obiektu od strony ul. Teatralnej



Ujęcie przestrzeni publicznej strefy wejściowej

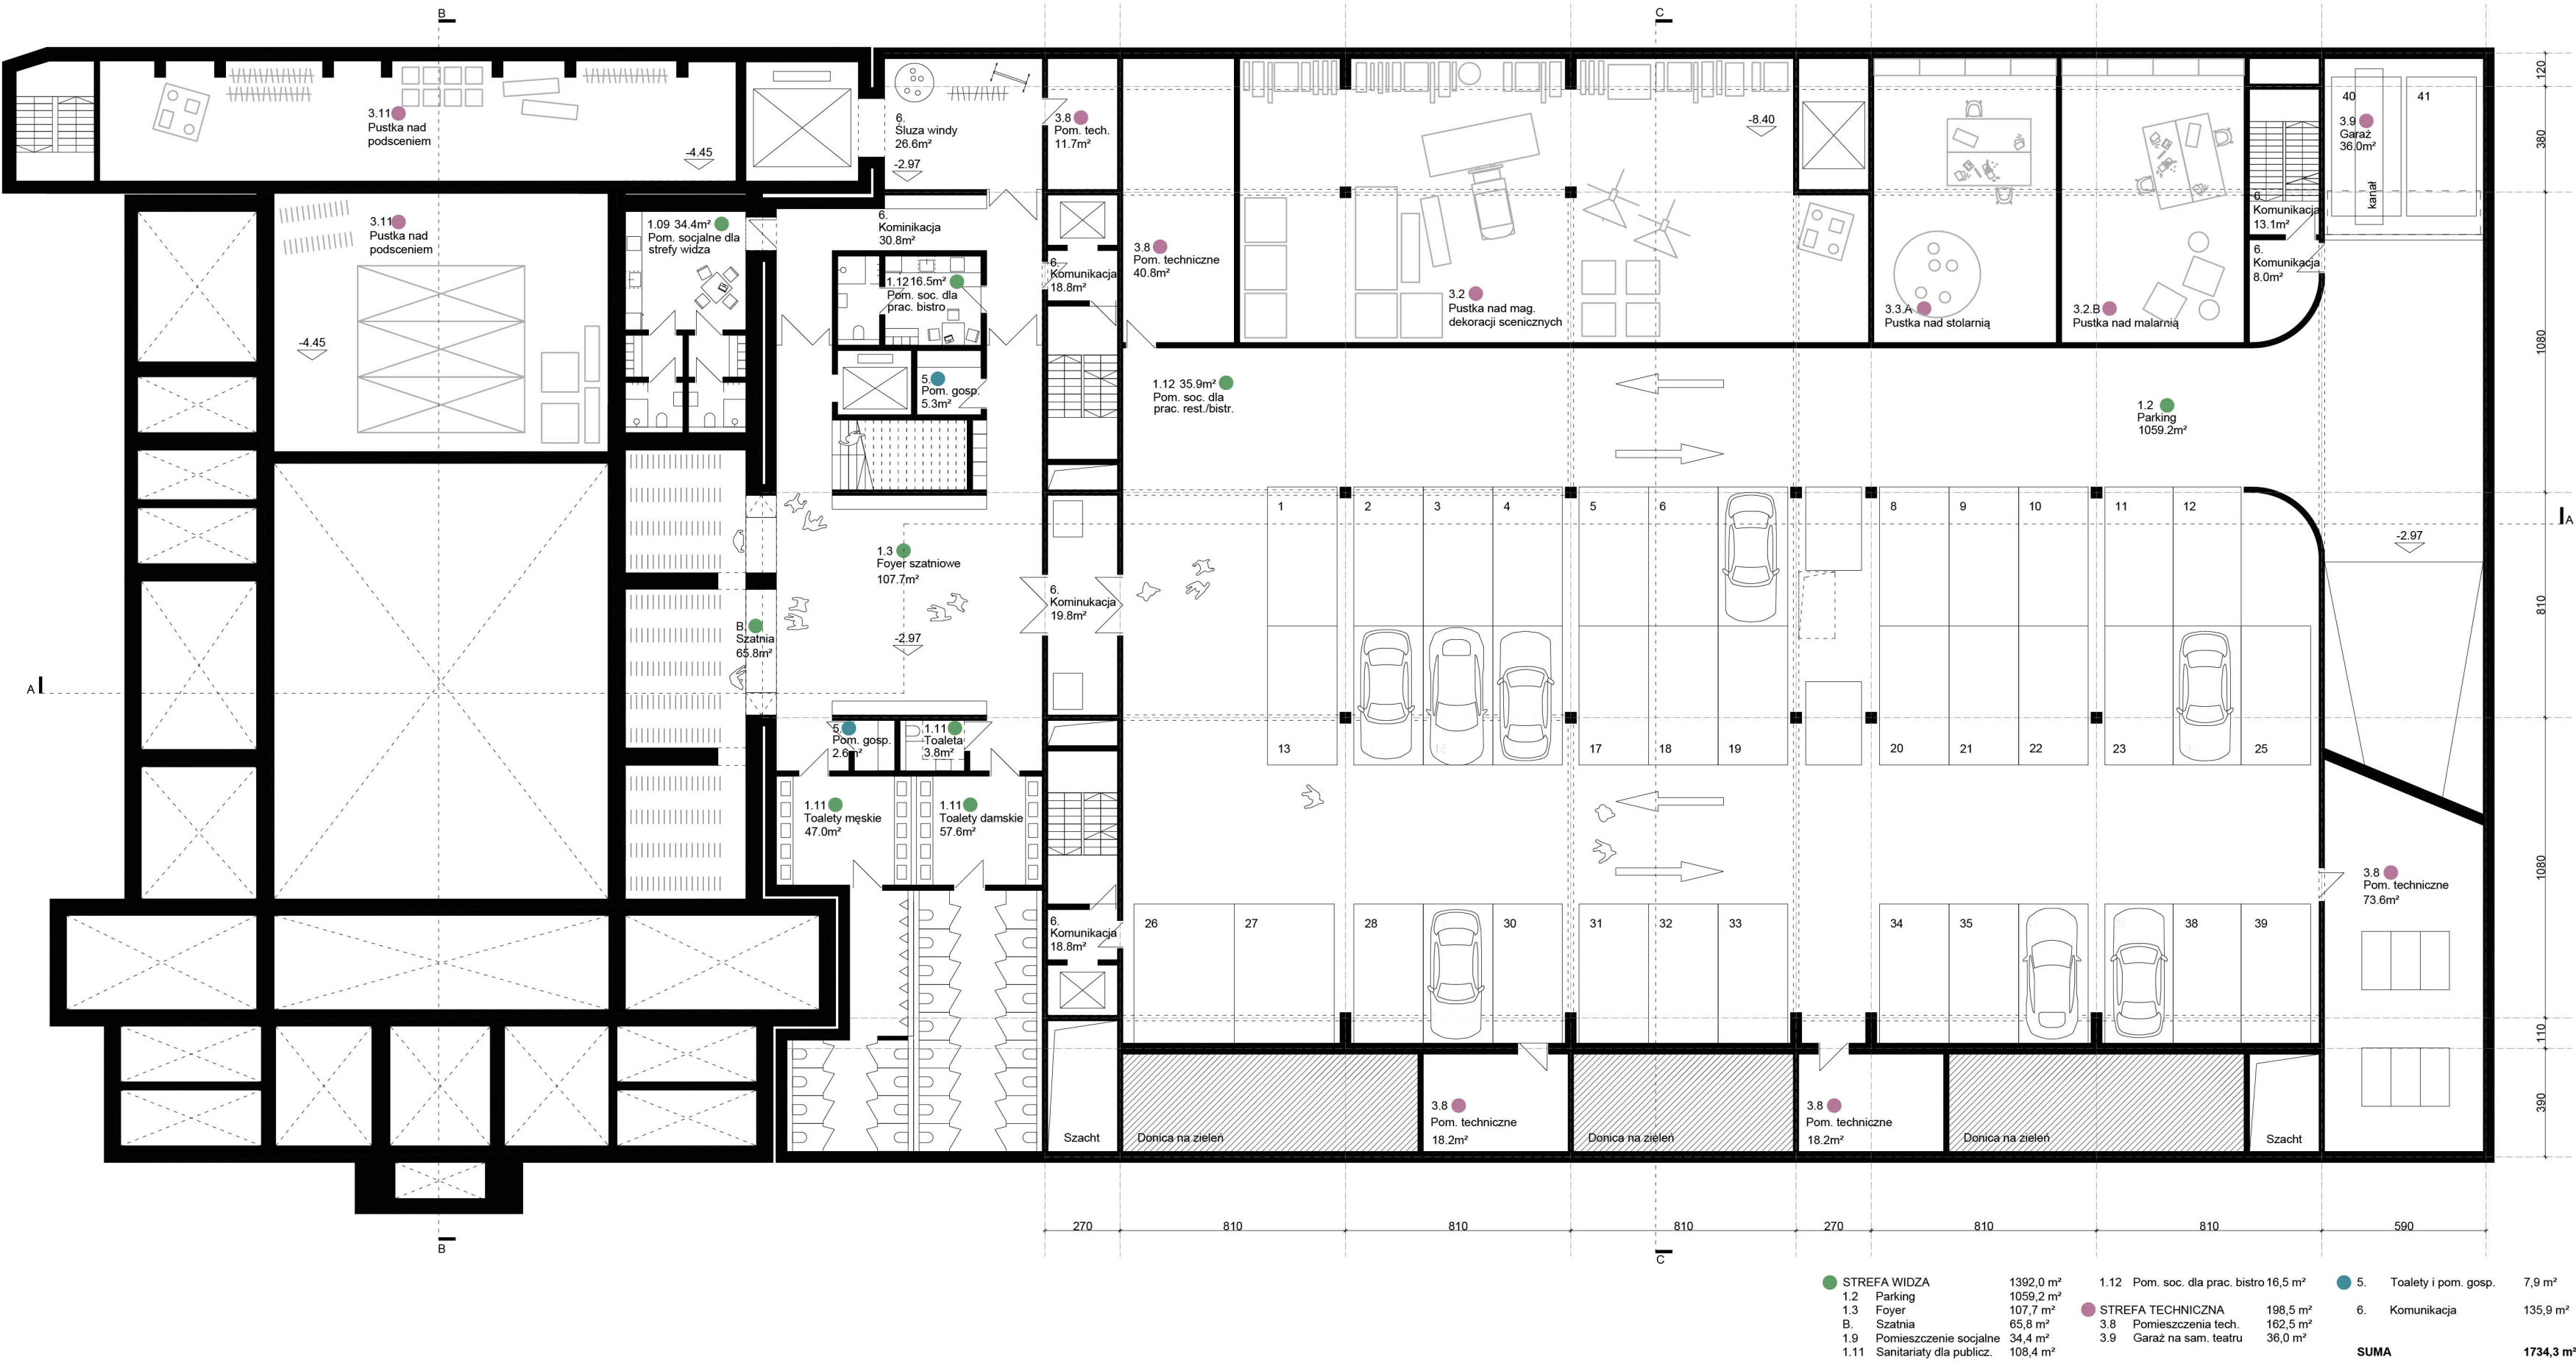

Rzut poziomu -1 1:200

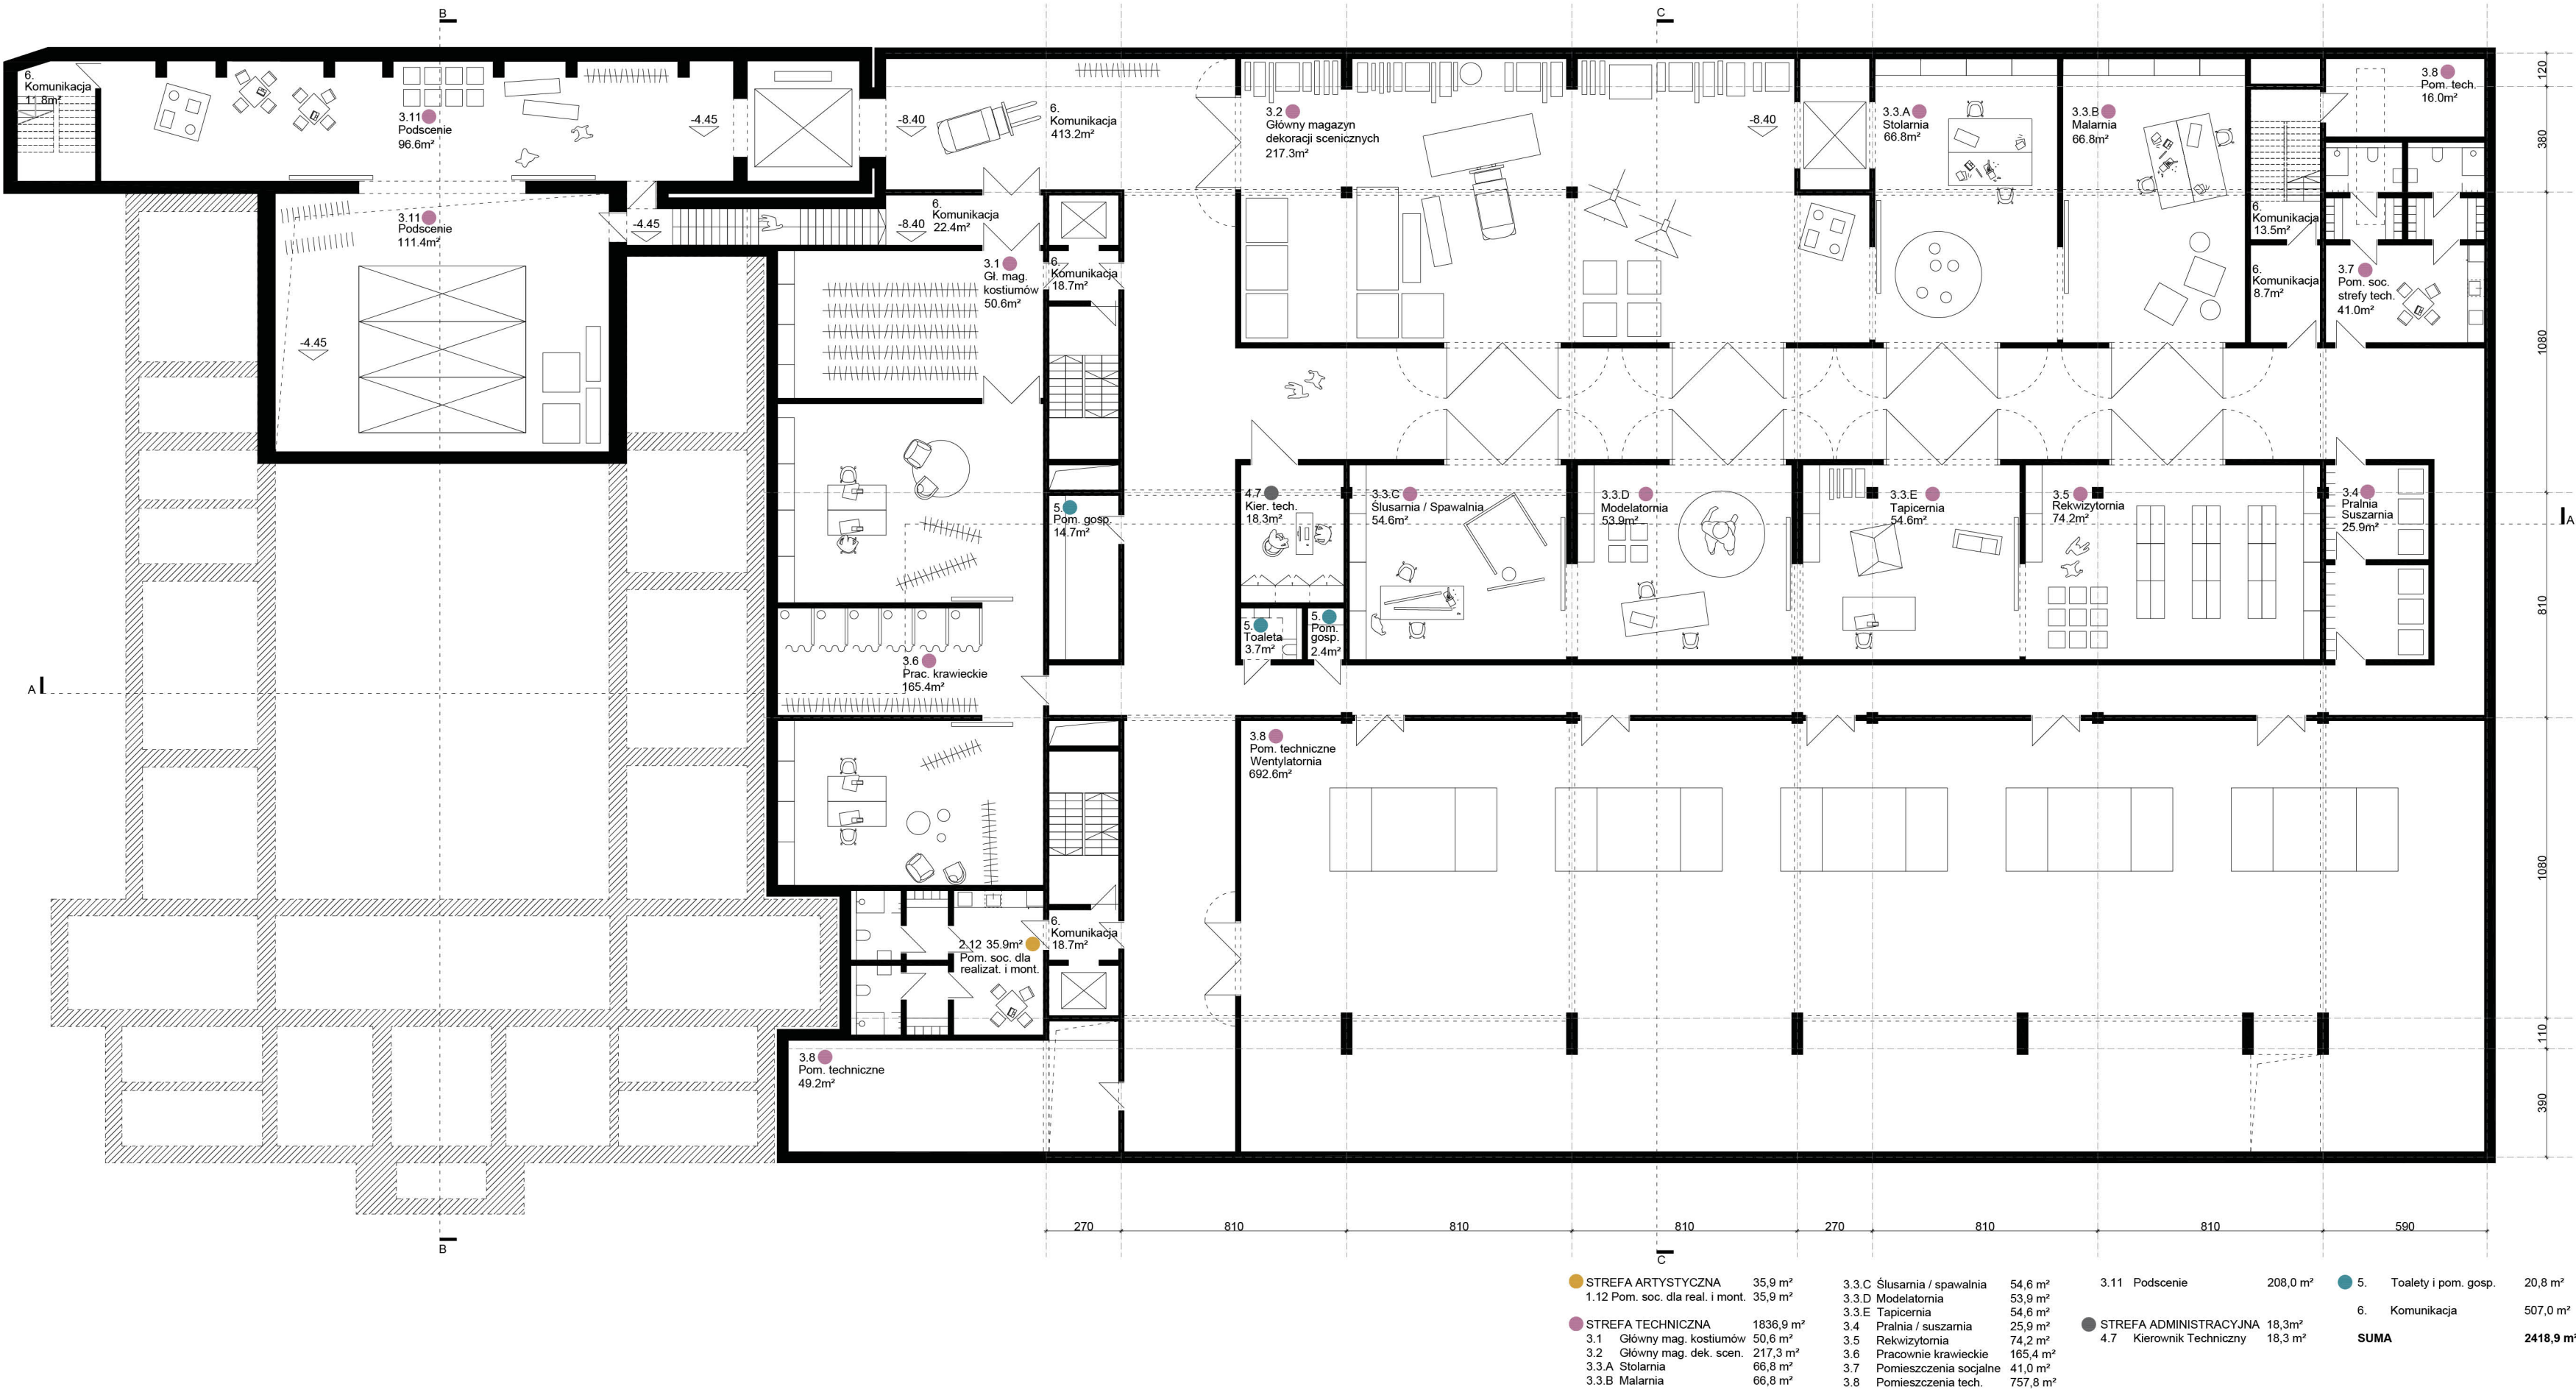

Rzut poziomu -2 1:200