Kopia mapy zasadniczej

Skala mapy 1:500

Godło arkusza mapy	6.130.31.16.3.1
Jednostka ewid.	M.Sosnowiec
Obręb ewid.	0011 11
Numer działki	3557, 3562 i inne
Ulica, nr	
Układ współrz. płaskich	2000/18
Układ wysokości	Kronsztadt'86

Poświadcza się zgodność niniejszej kopii z treścią materiału państwowego zasobu geodezyjnego i kartograficznego

Numer sprawy	WGG.6642.753.2021
Nazwa materiału zasobu	
Data wykonania kopii	2021-05-04

Sporządził(a): Kamila Krzysik

Dokument niniejszy jest przeznaczony do dokonywania wpisu w księdze wieczystej

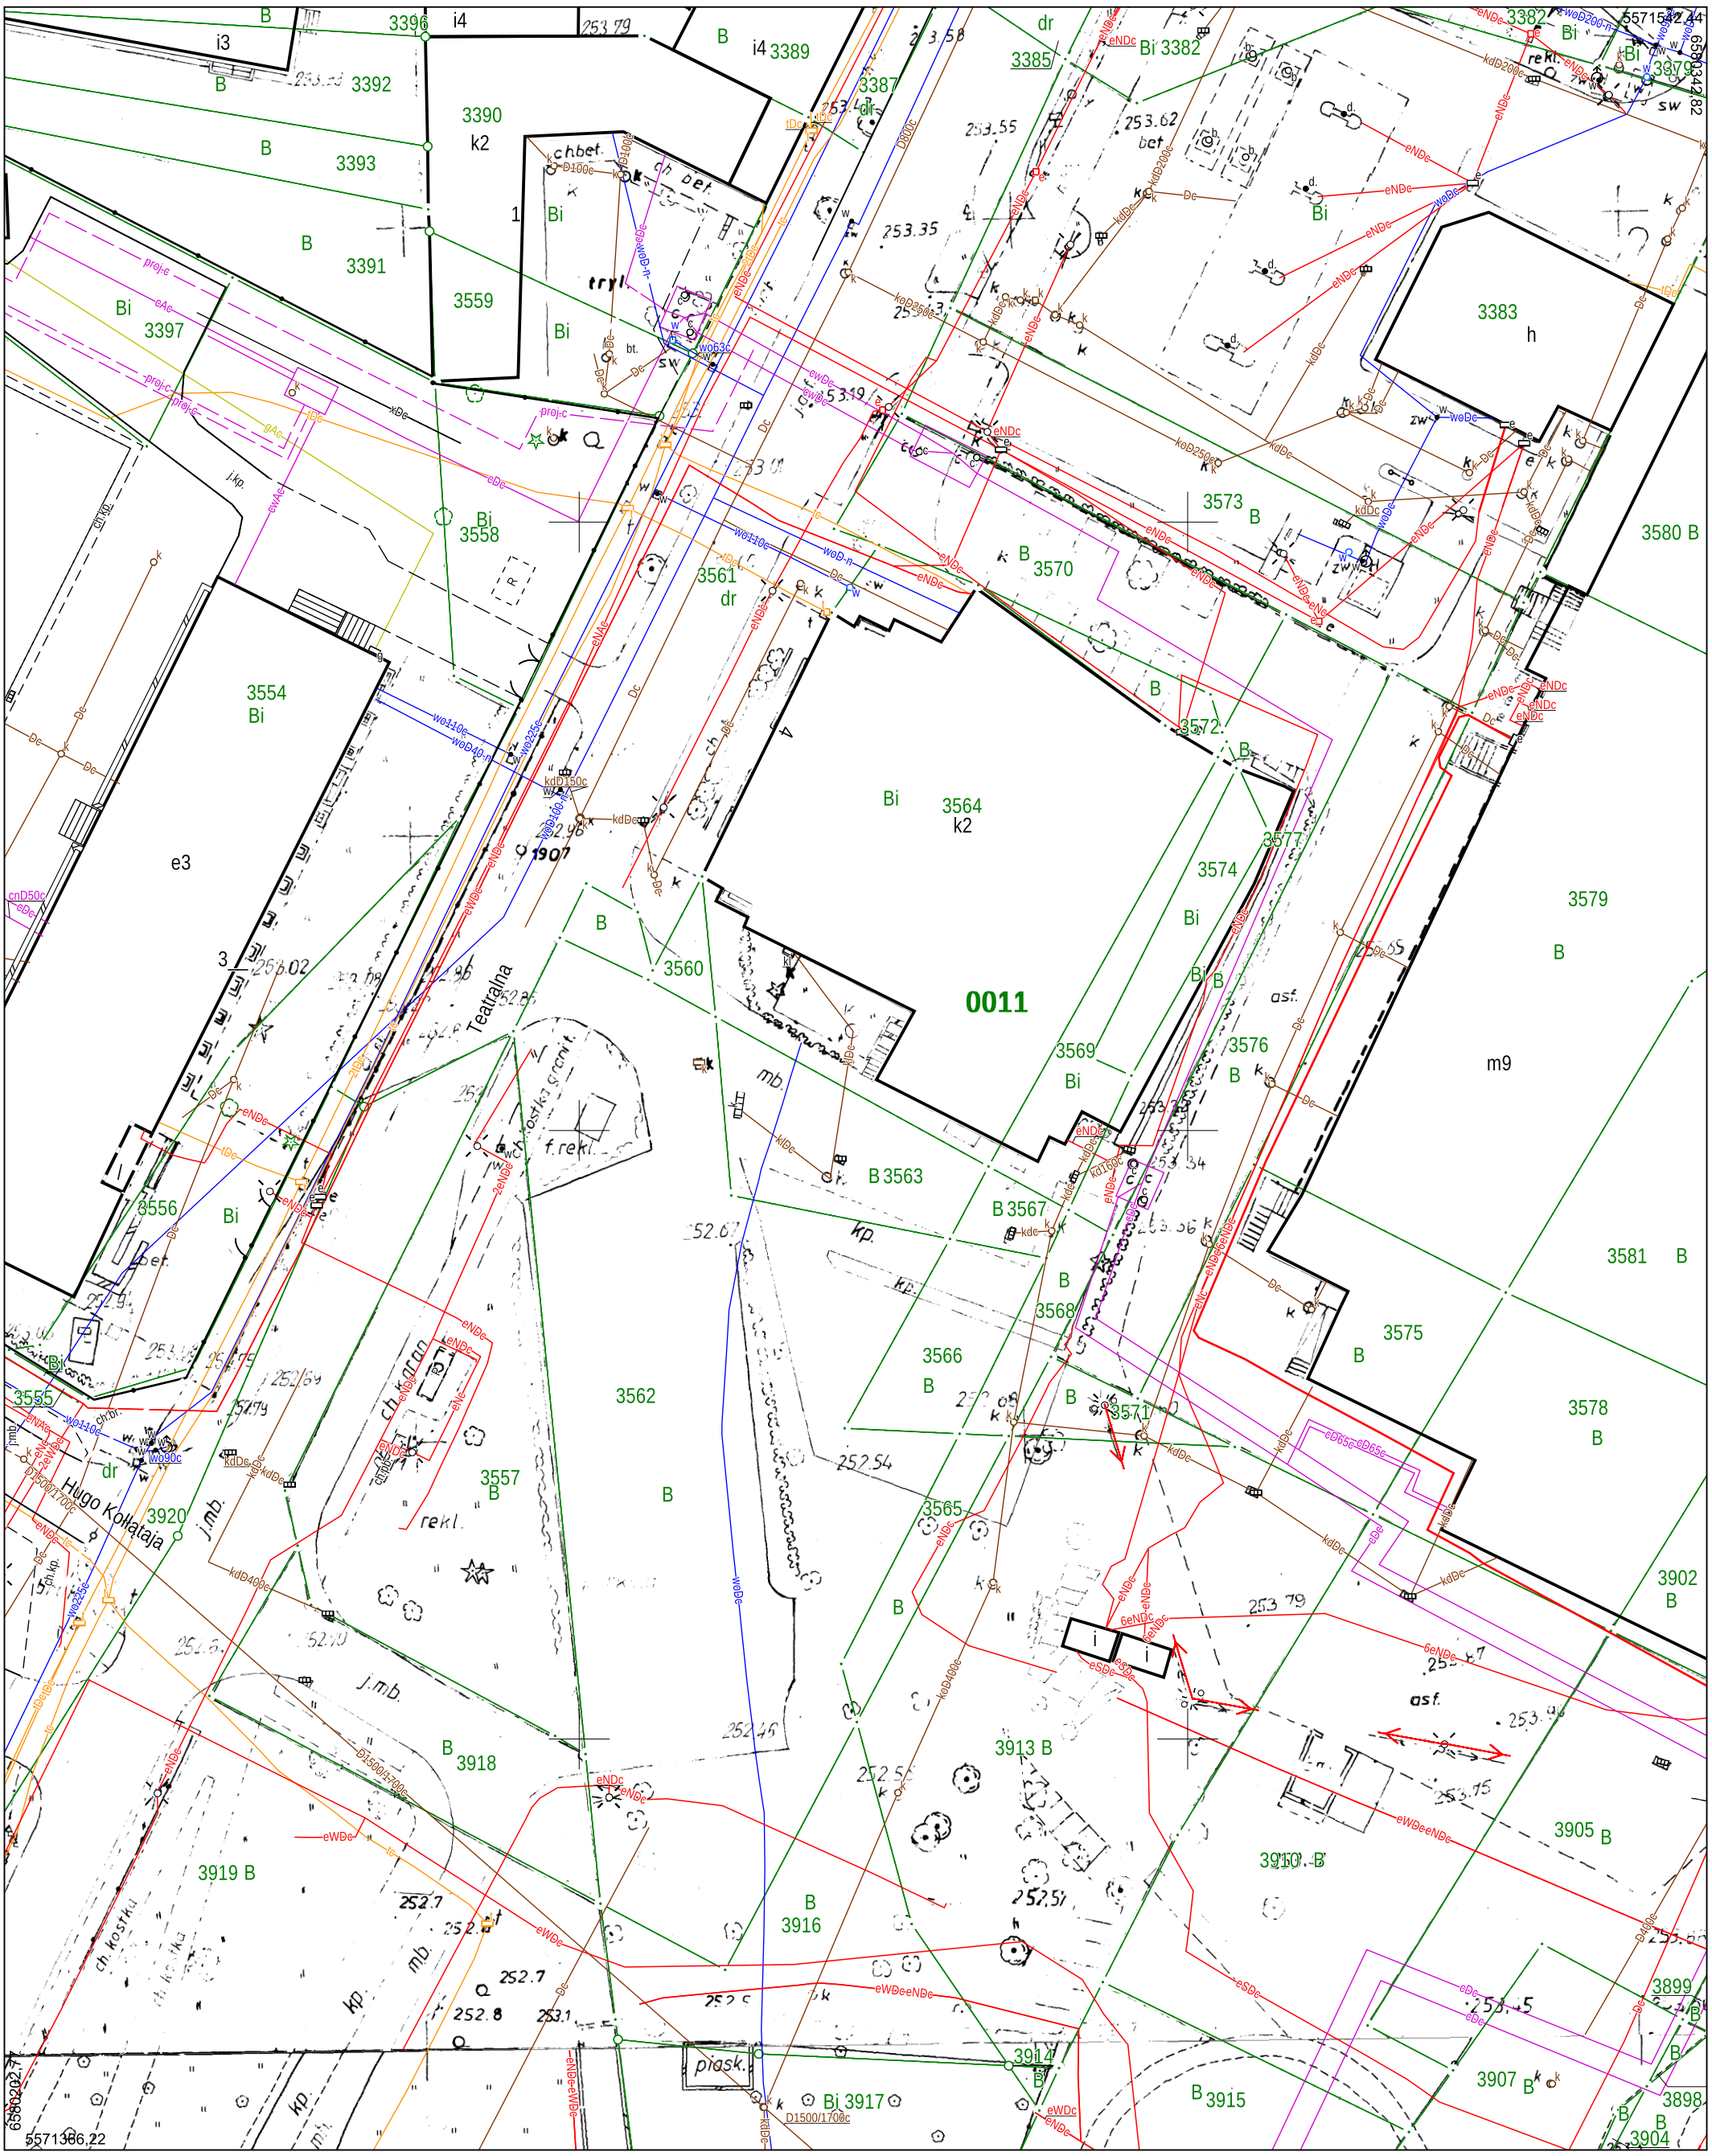

Według stanu na dzień: 2021-05-04