




KAWIARNIA

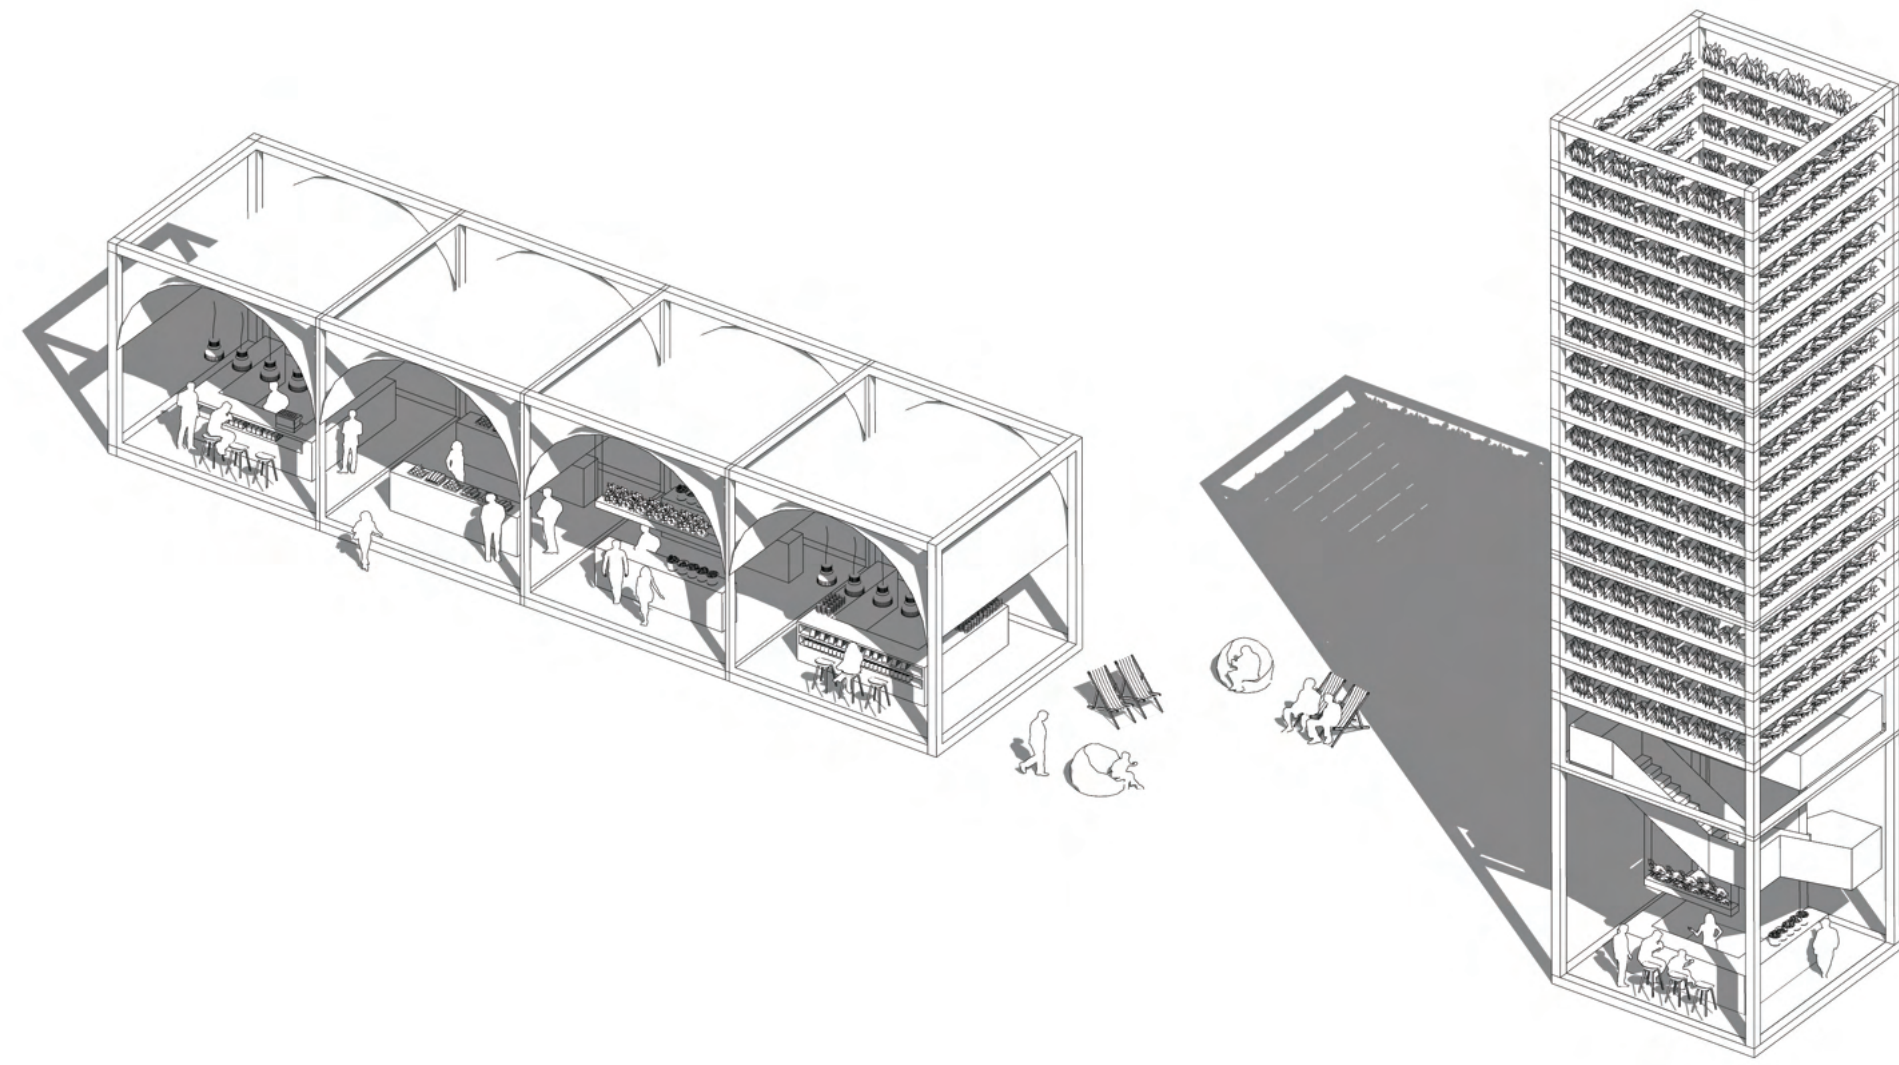


EKO BAZAR I WERTYKALNA FARMA

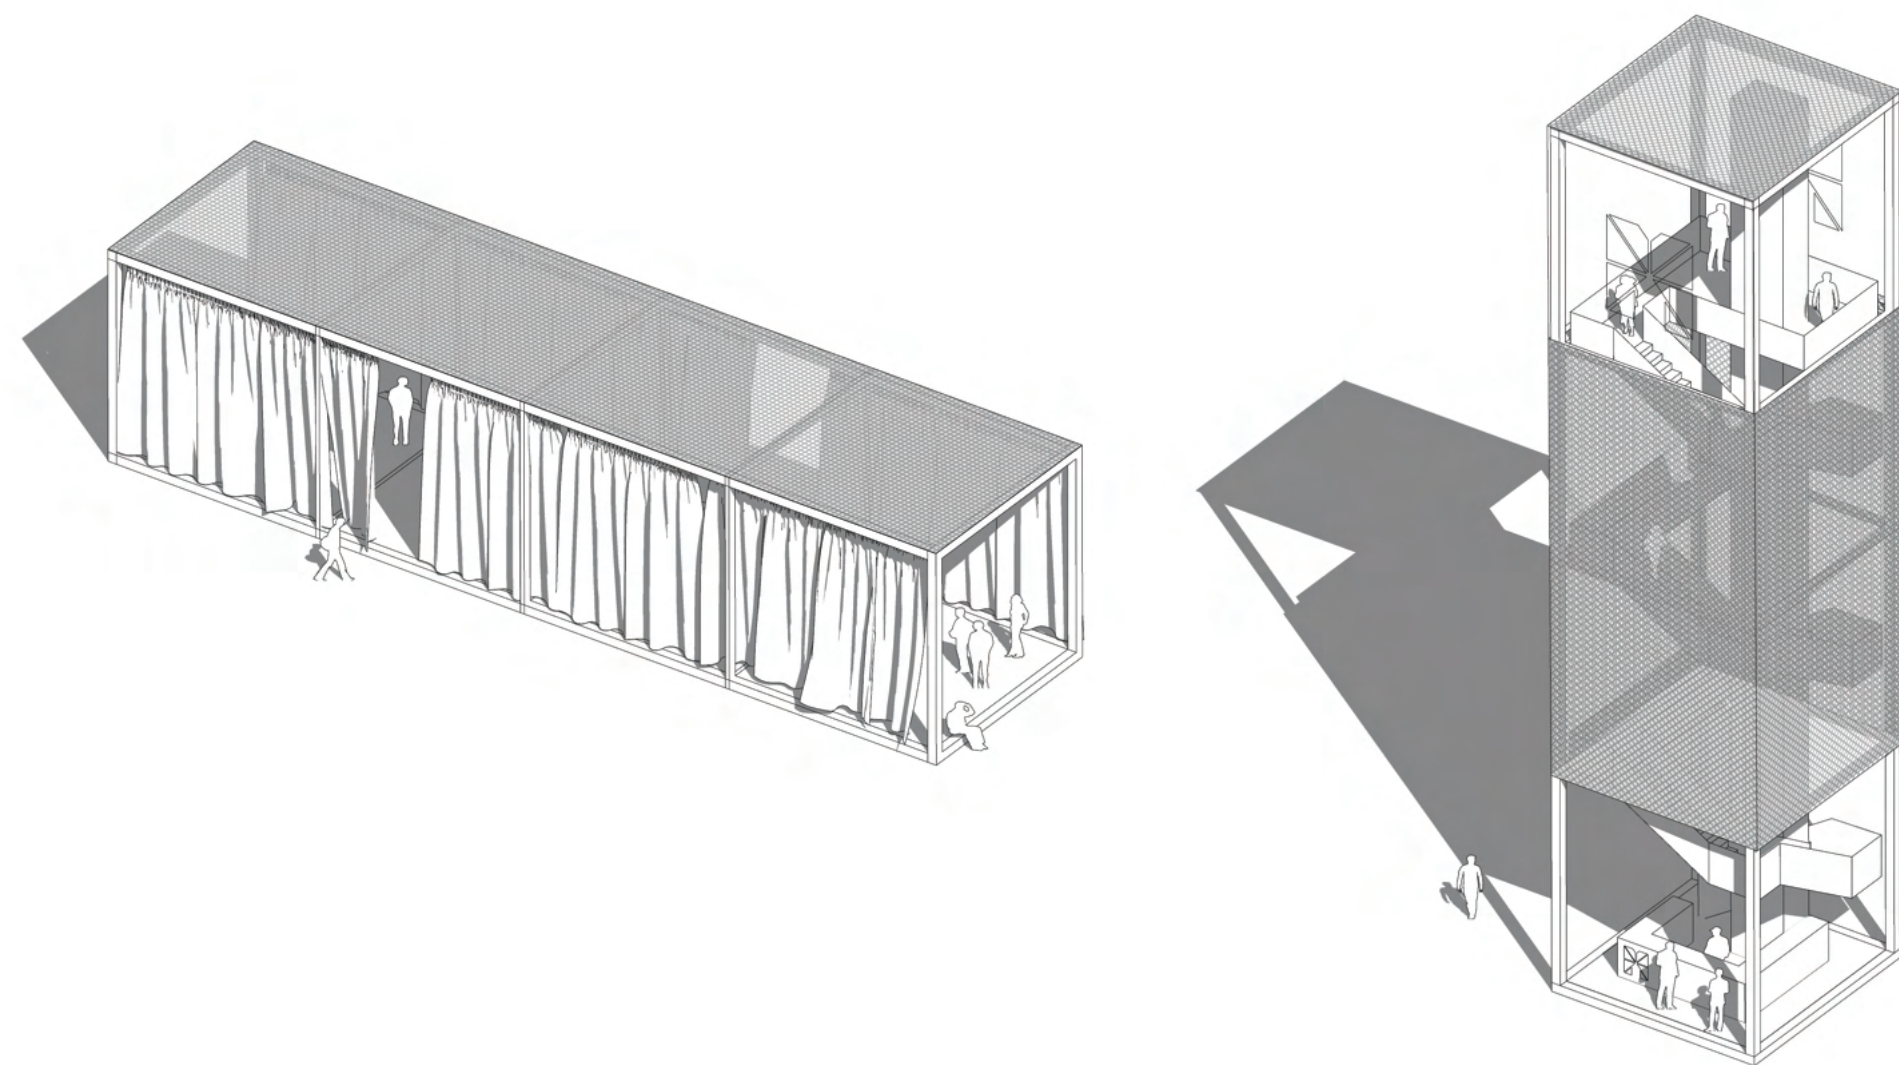

EKSPOZYCJA / KINO I PUNKT WIDOKOWY

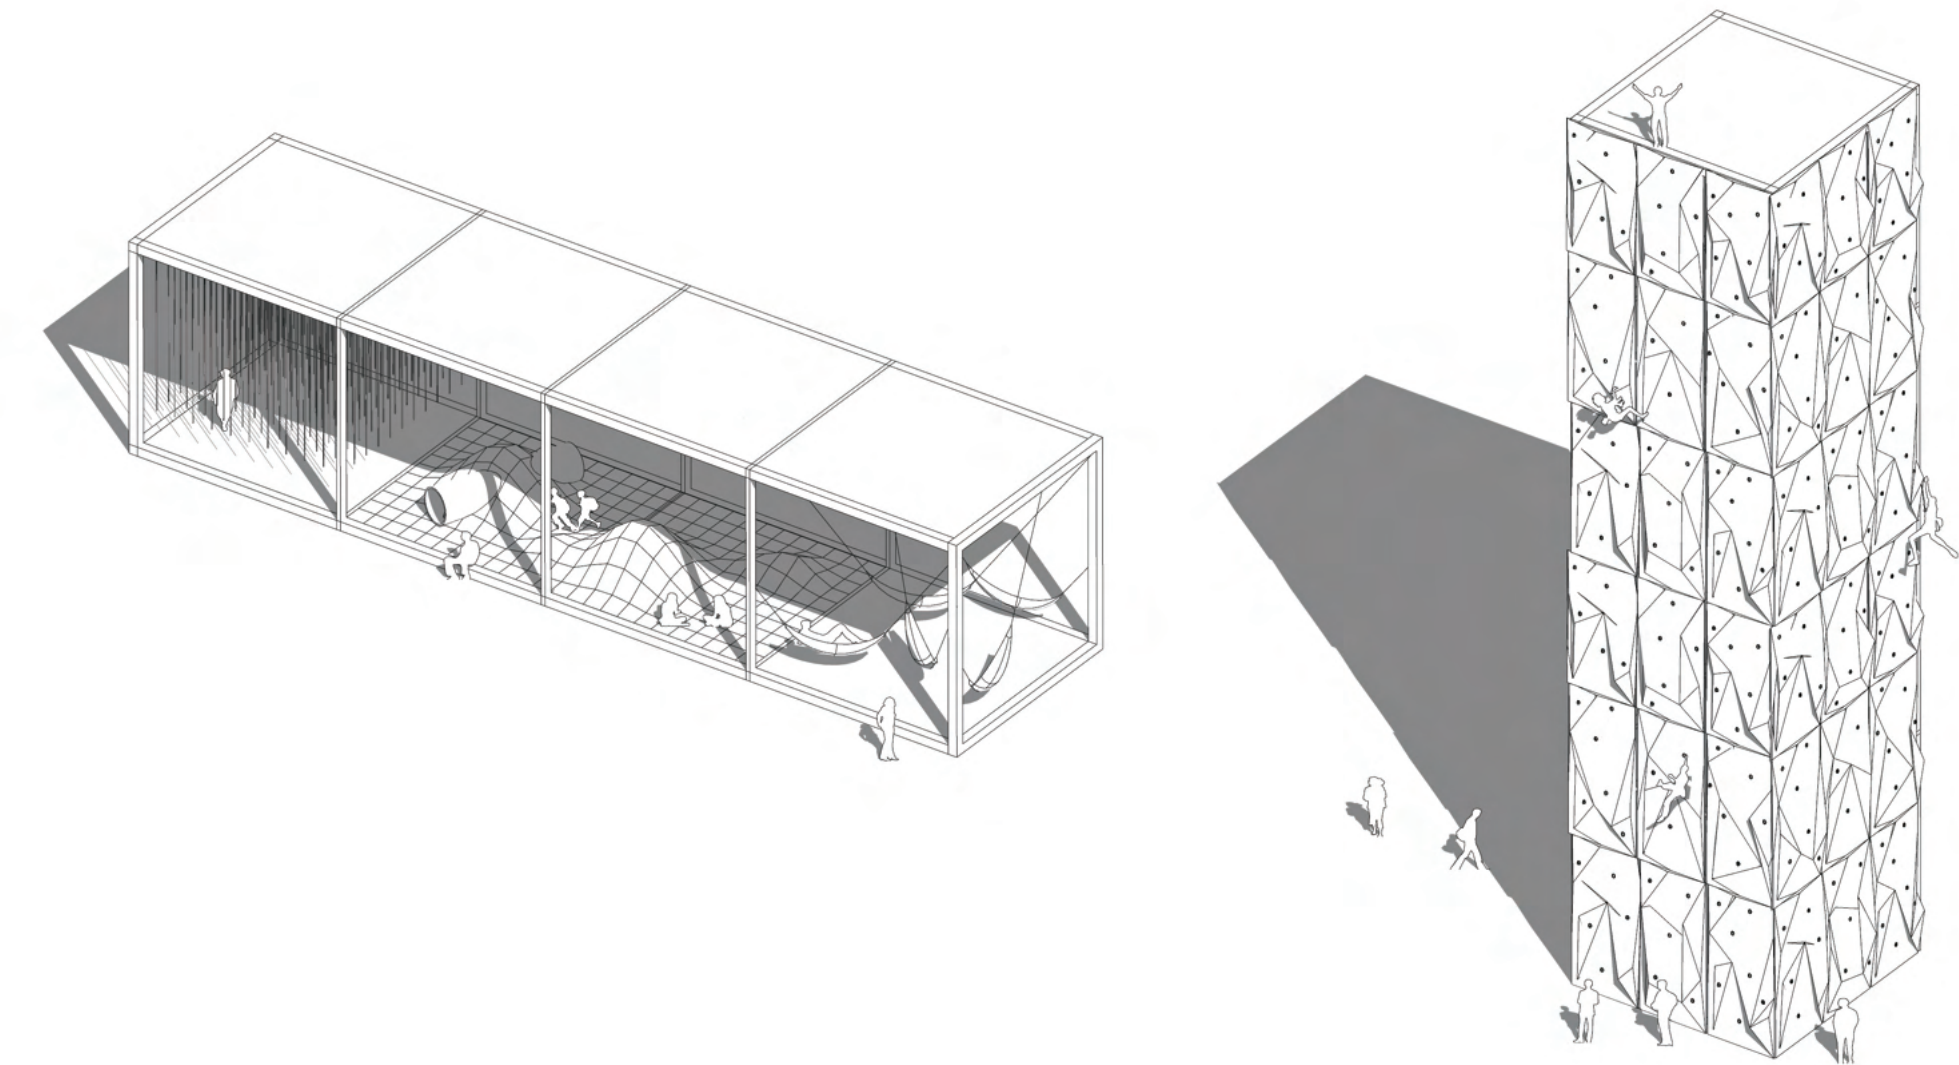


PLAC ZABAW I ŚCIANA WSPINACZKOWA

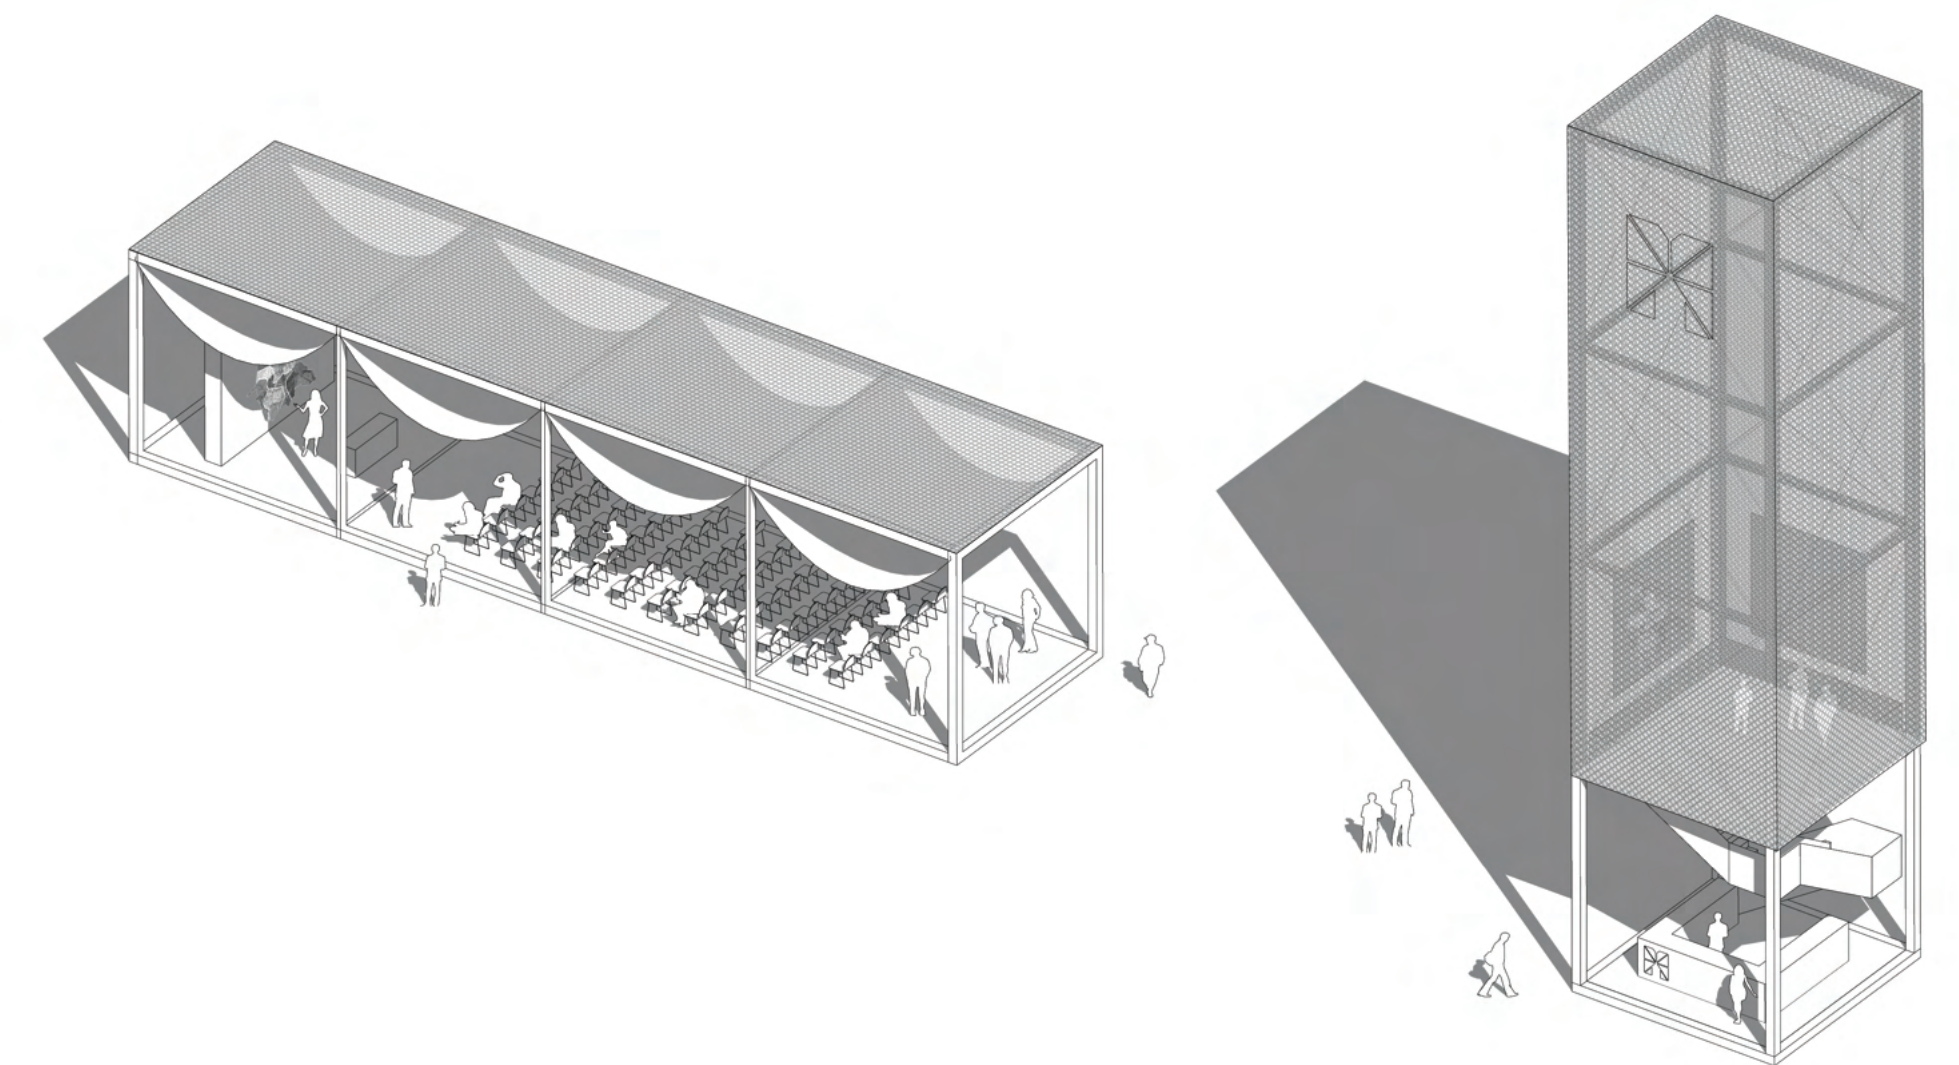

PUNKT KONSULTACJI SPOŁECZNYCH I INFORMACJI O ROZWOJU MIASTA




RZUT POZIOM 1 SKALA 1:200

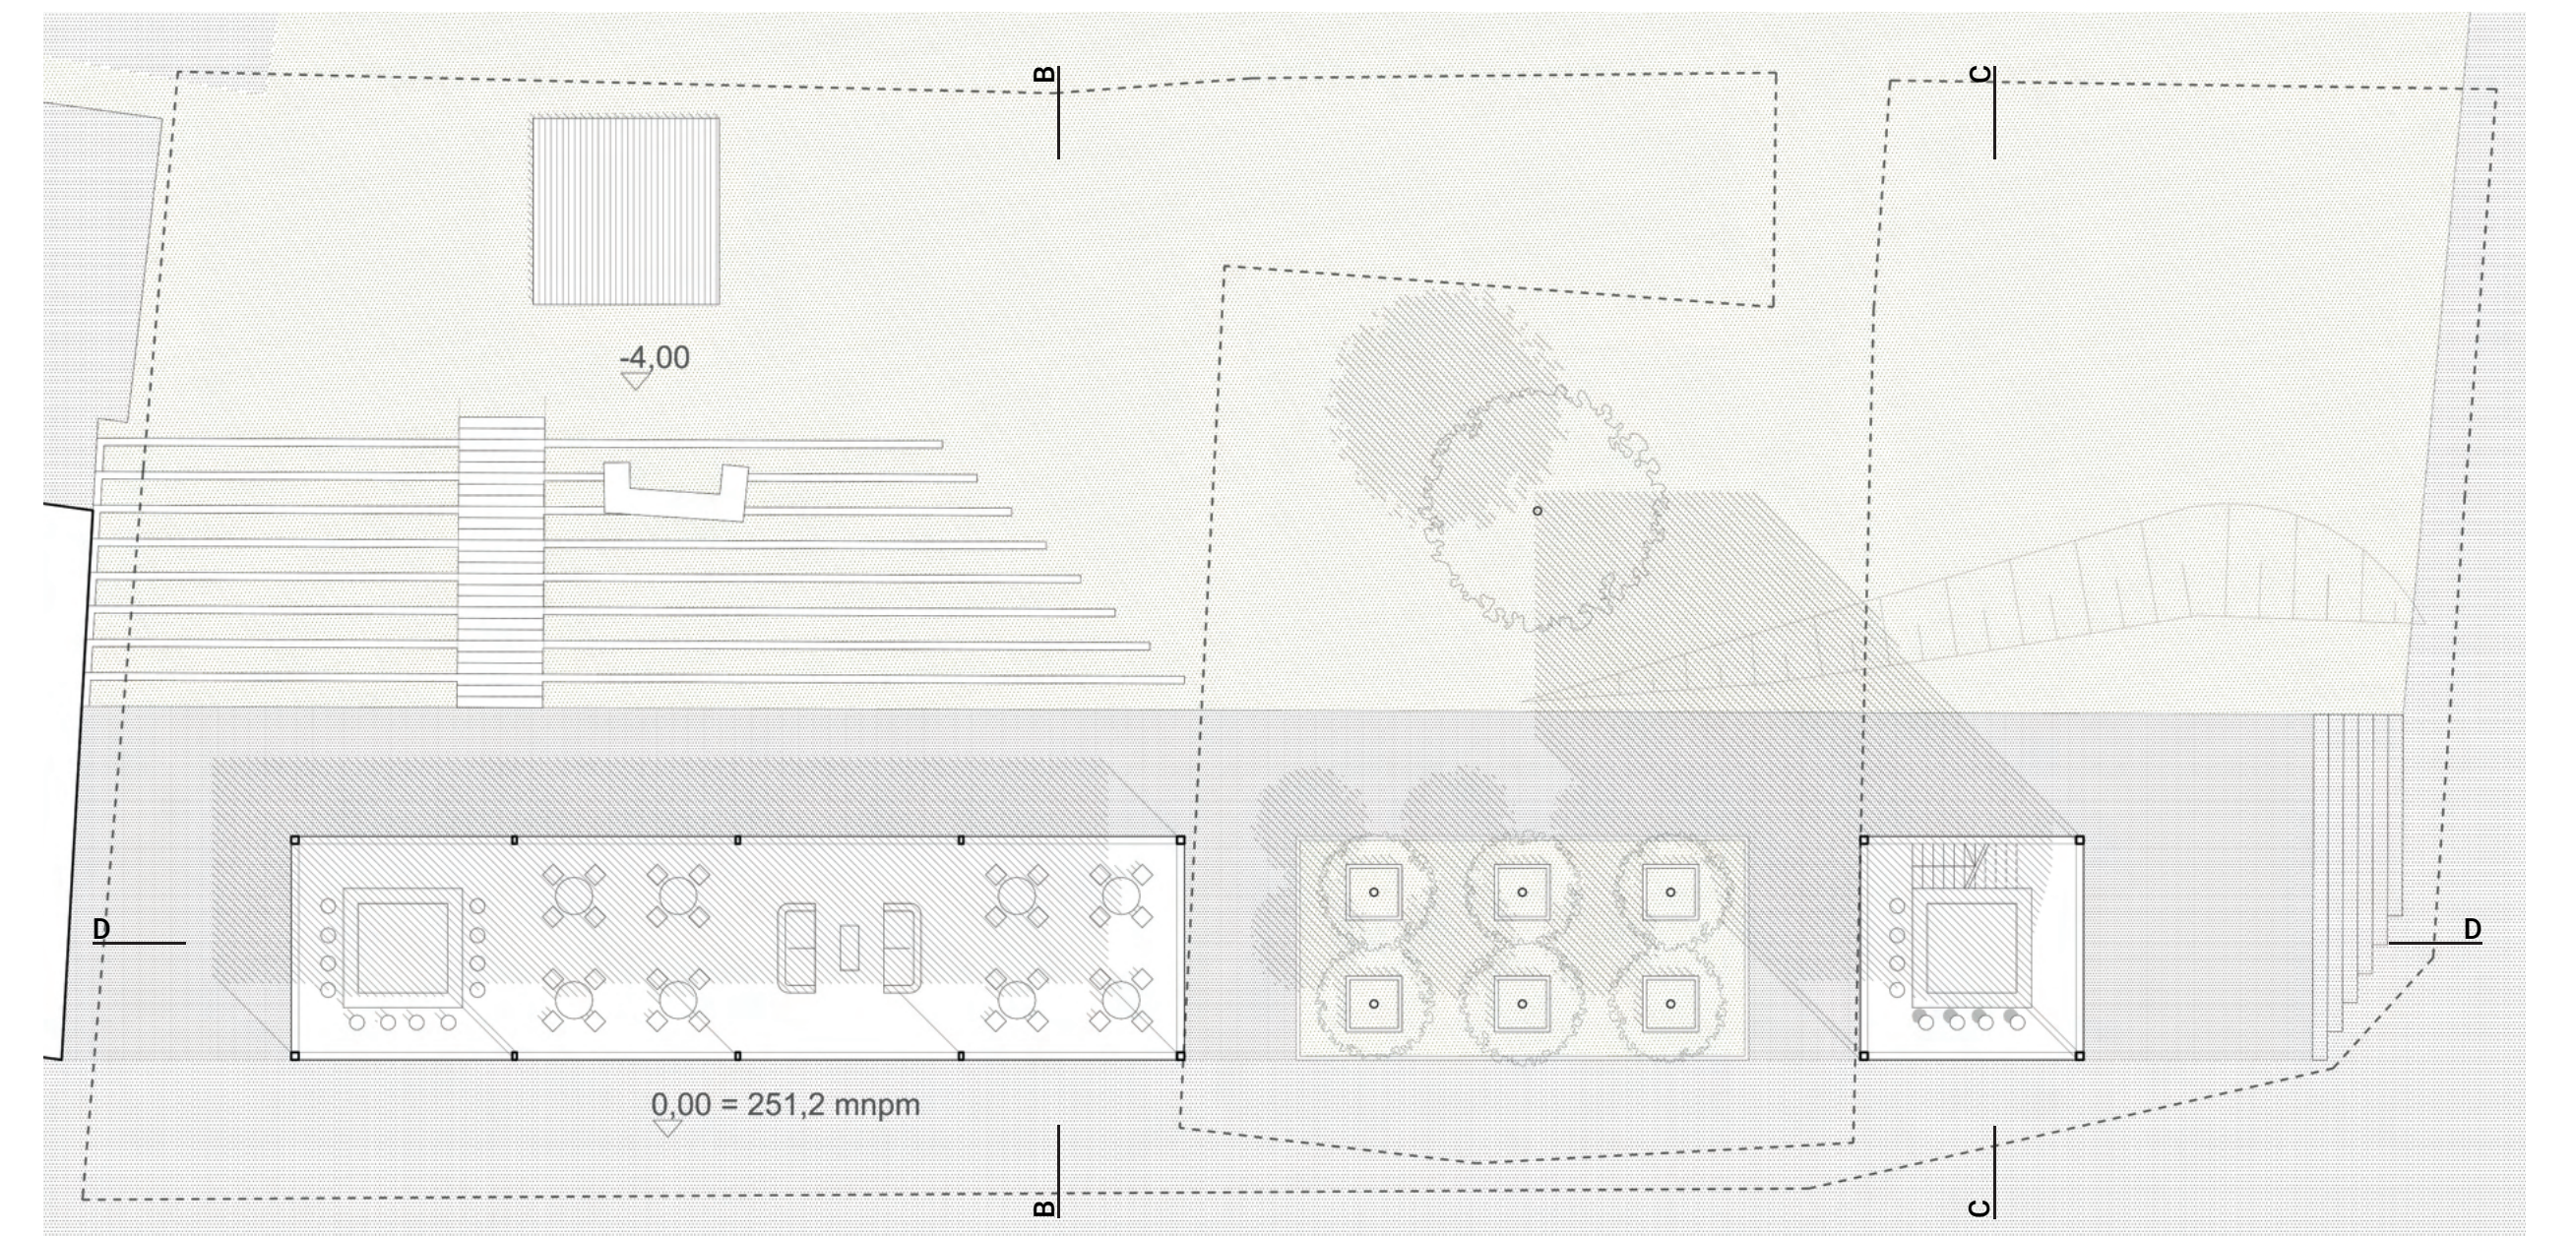

RZUT POZIOM 0 SKALA 1:200

BILANS TERENU

POWIERZCHNIA OPRACOWANIA 1402 M2
TERENY UTWARDZONE 403 M2
TERENY ZIELONE 819 M2
POW ZABUDOWY 180 M2

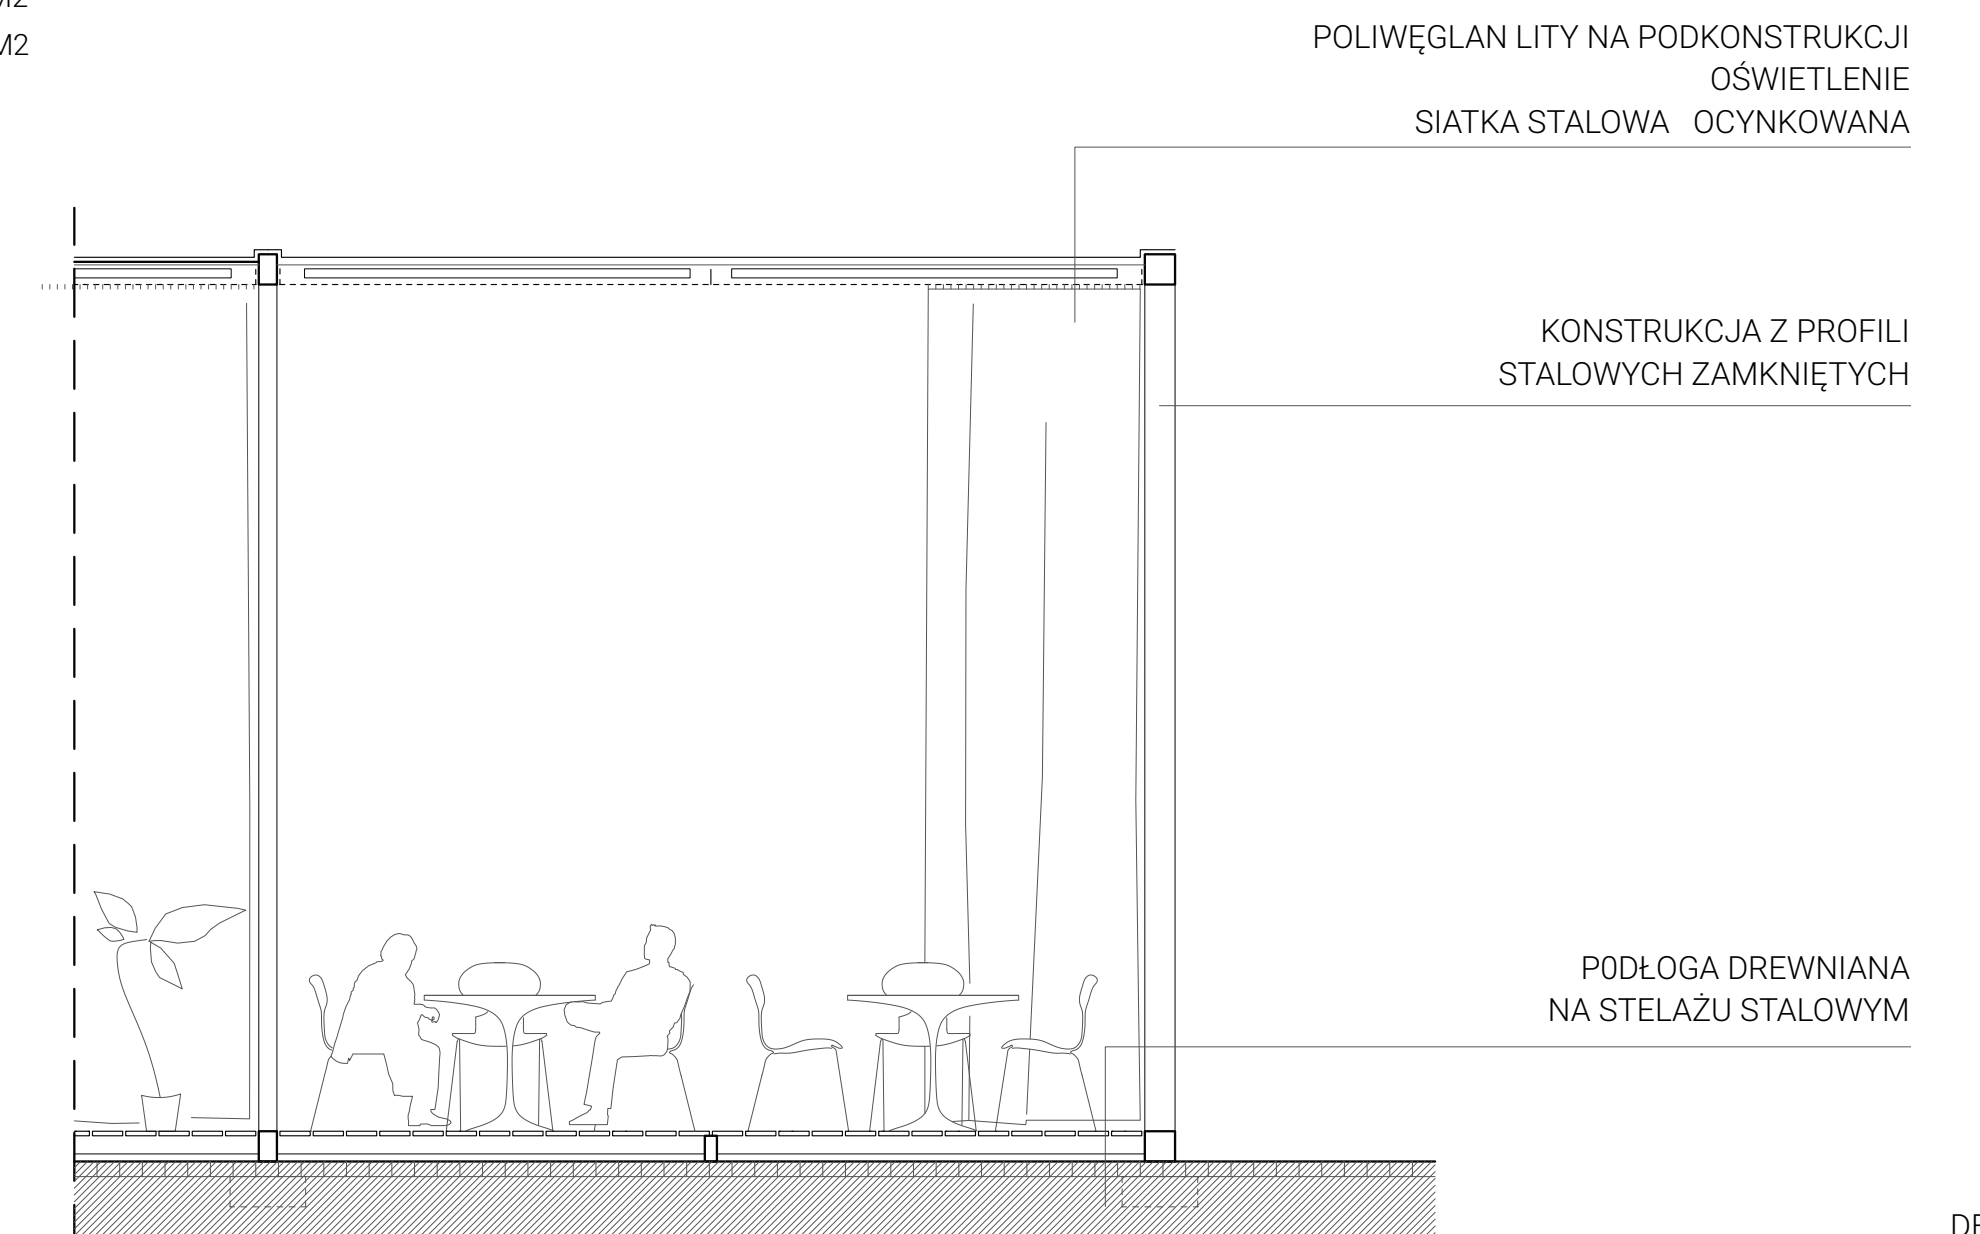

DETAL SKALA 1:50

