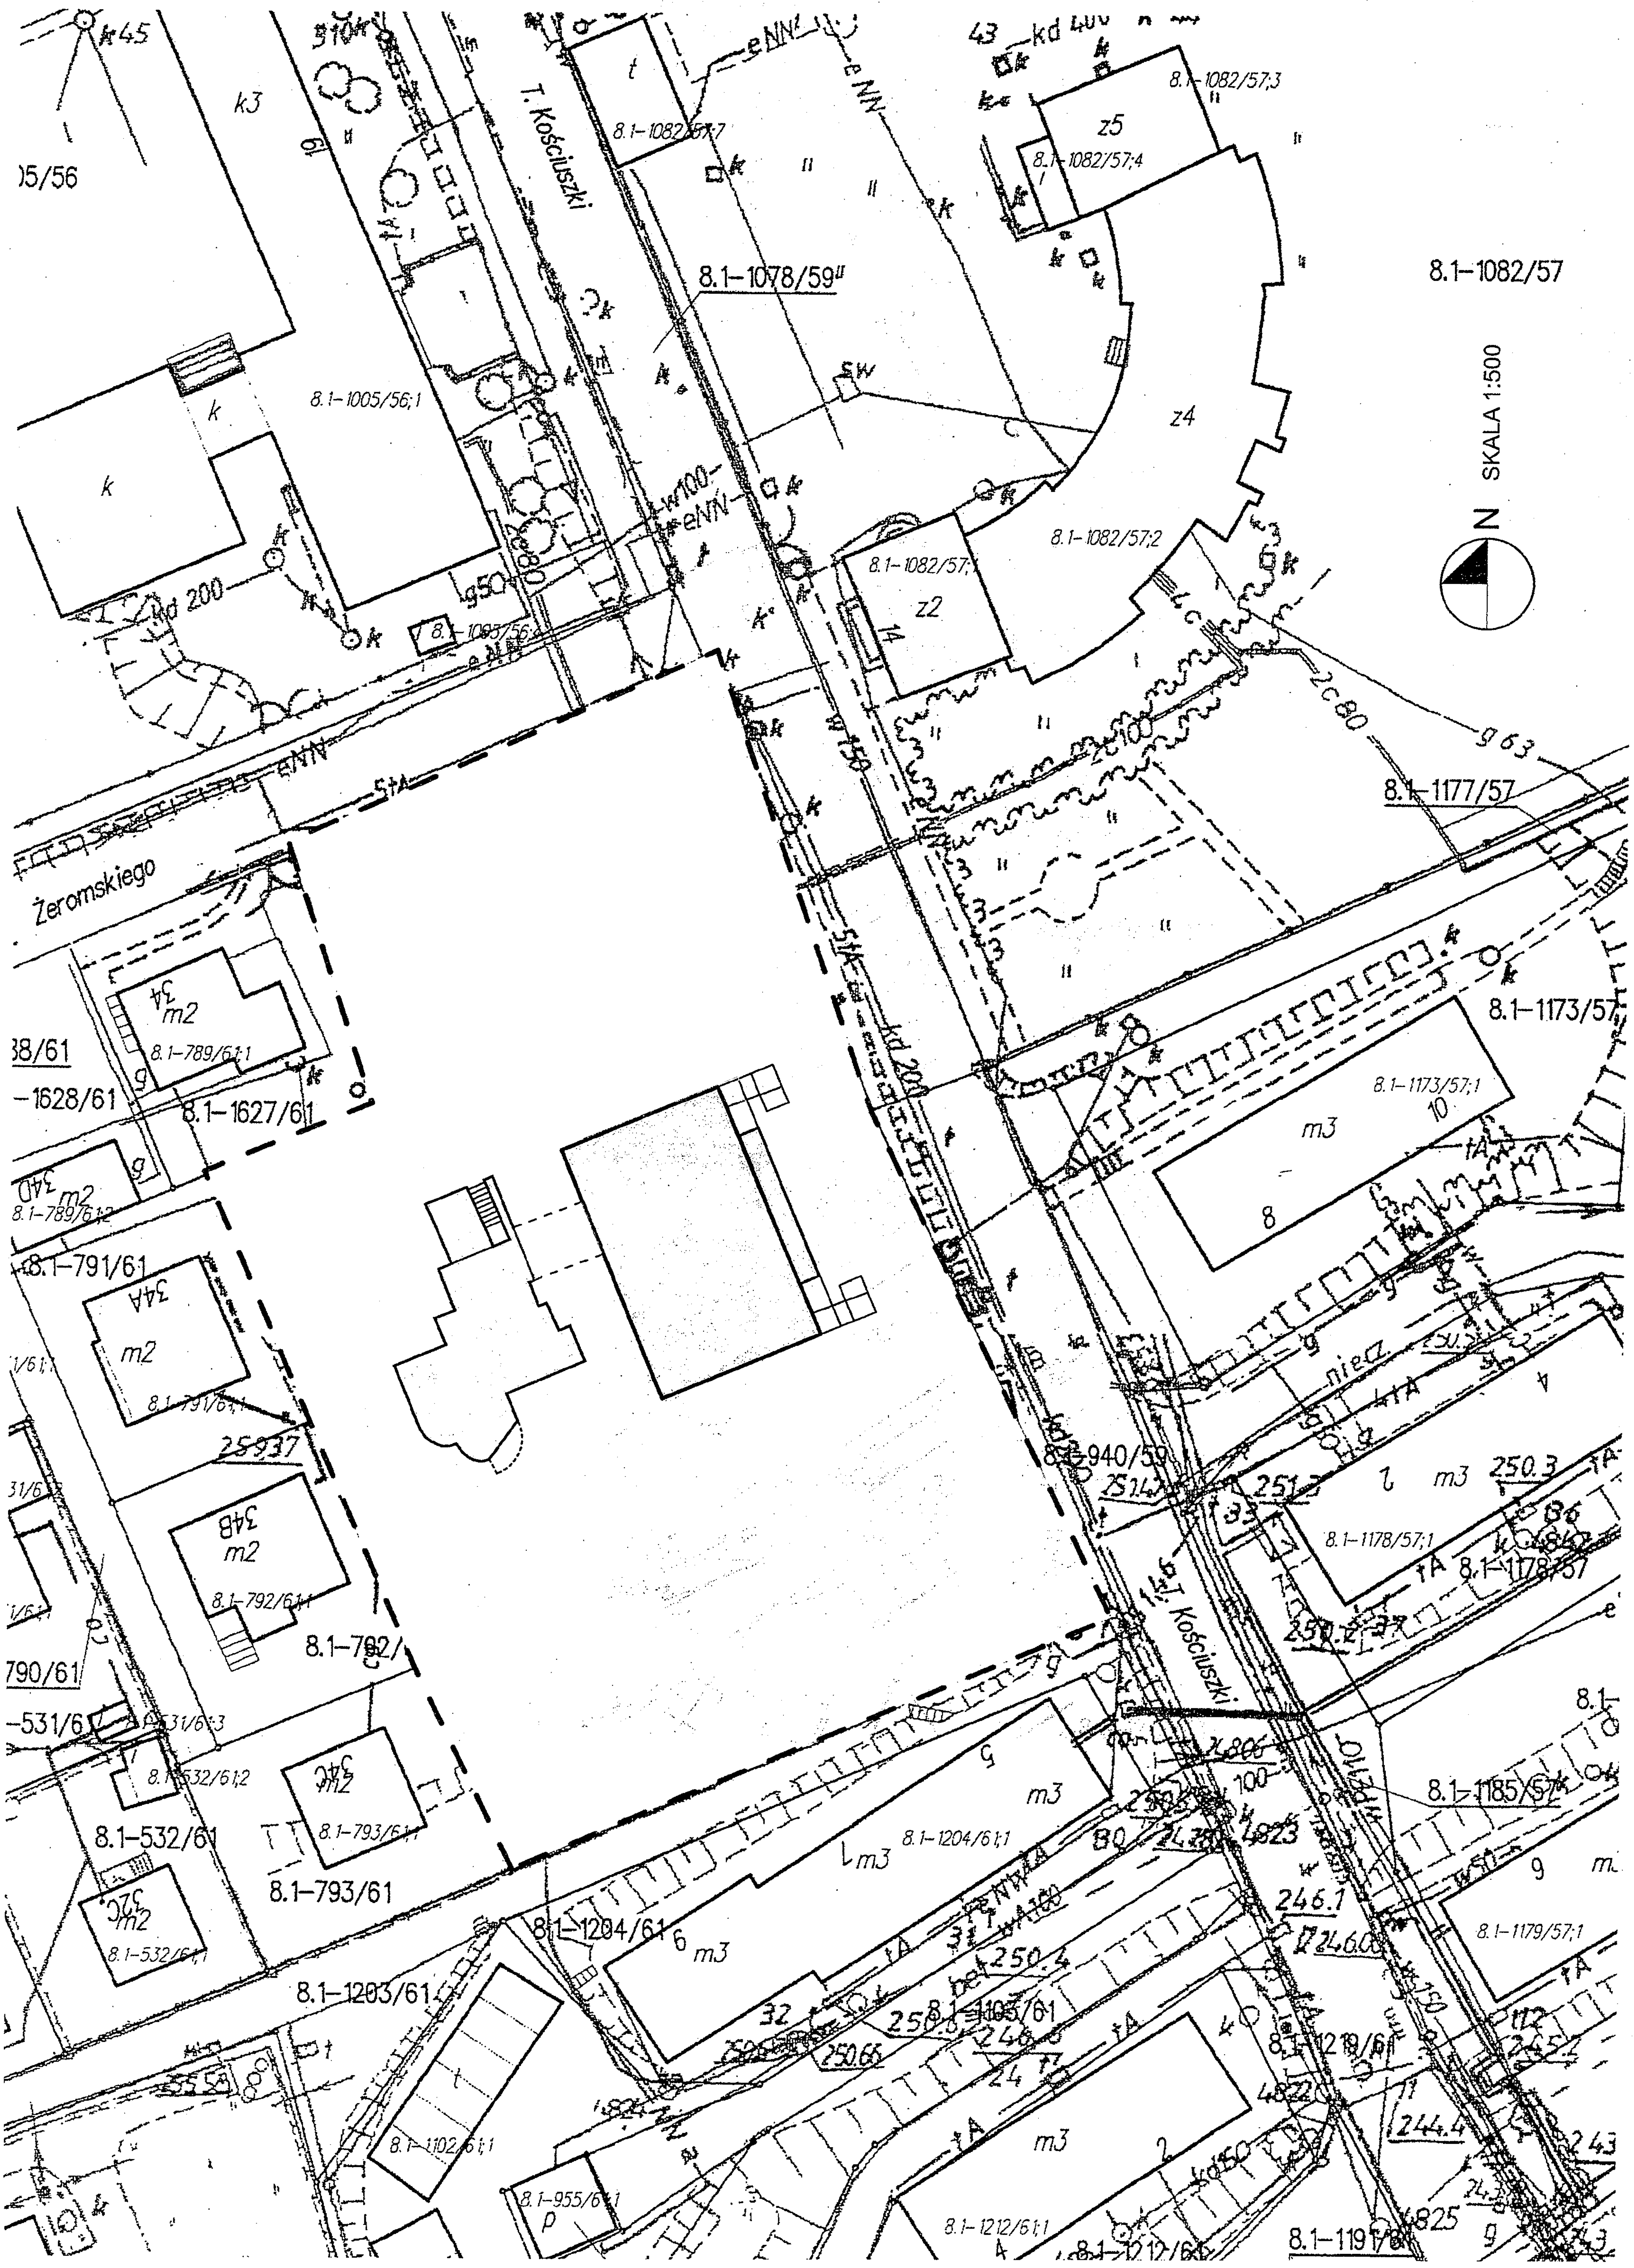

SKALA 1:500
N
8.1–1082/57
8.1–1078/59II
8.1–1177/57
8.1–1173/57
8.1–1173/57;1
8.1–1082/57;3
8.1–1082/57;4
8.1–1082/57;2
8.1–1082/57;7
8.1–1005/56;1
T. Kościuszki
Żeromskiego
k3
k
t
z5
z4
z2
14
kd 200
kd 400
43
g50
SW
w100
eNN
m3
10
8
8.1–1627/61
8.1–1628/61
8.1–789/61;1
8.1–789/61;2
34
m2
34D
8.1–791/61
34A
8.1–791/61;1
34B
8.1–792/61;1
8.1–792/
790/61
25937
34C
8.1–793/61;1
8.1–793/61
8.1–532/61
8.1–532/61;2
8.1–532/61;1
32C
8.1–531/61;3
8.1–1203/61
8.1–1204/61
8.1–1204/61;1
6
5
8.1–1102/61;1
8.1–955/61;1
p
8.1–1105/61
8.1–940/59
251.2
250.3
8.1–1178/57;1
8.1–1178/57
8.1–1185/57
8.1–1179/57;1
9
246.1
250.4
250.66
244.4
8.1–1219/61
8.1–1212/61;1
8.1–1212/61
8.1–1191/61
2
kd150
niecz.
2c80
2c100
g63
w50
w150